


# WYKOP W JEZDNI UL. W. POLSKIEGO ODBUDOWA NAWIERZCHNI PRZEKRÓJ KONSTRUKCYJNY A - A

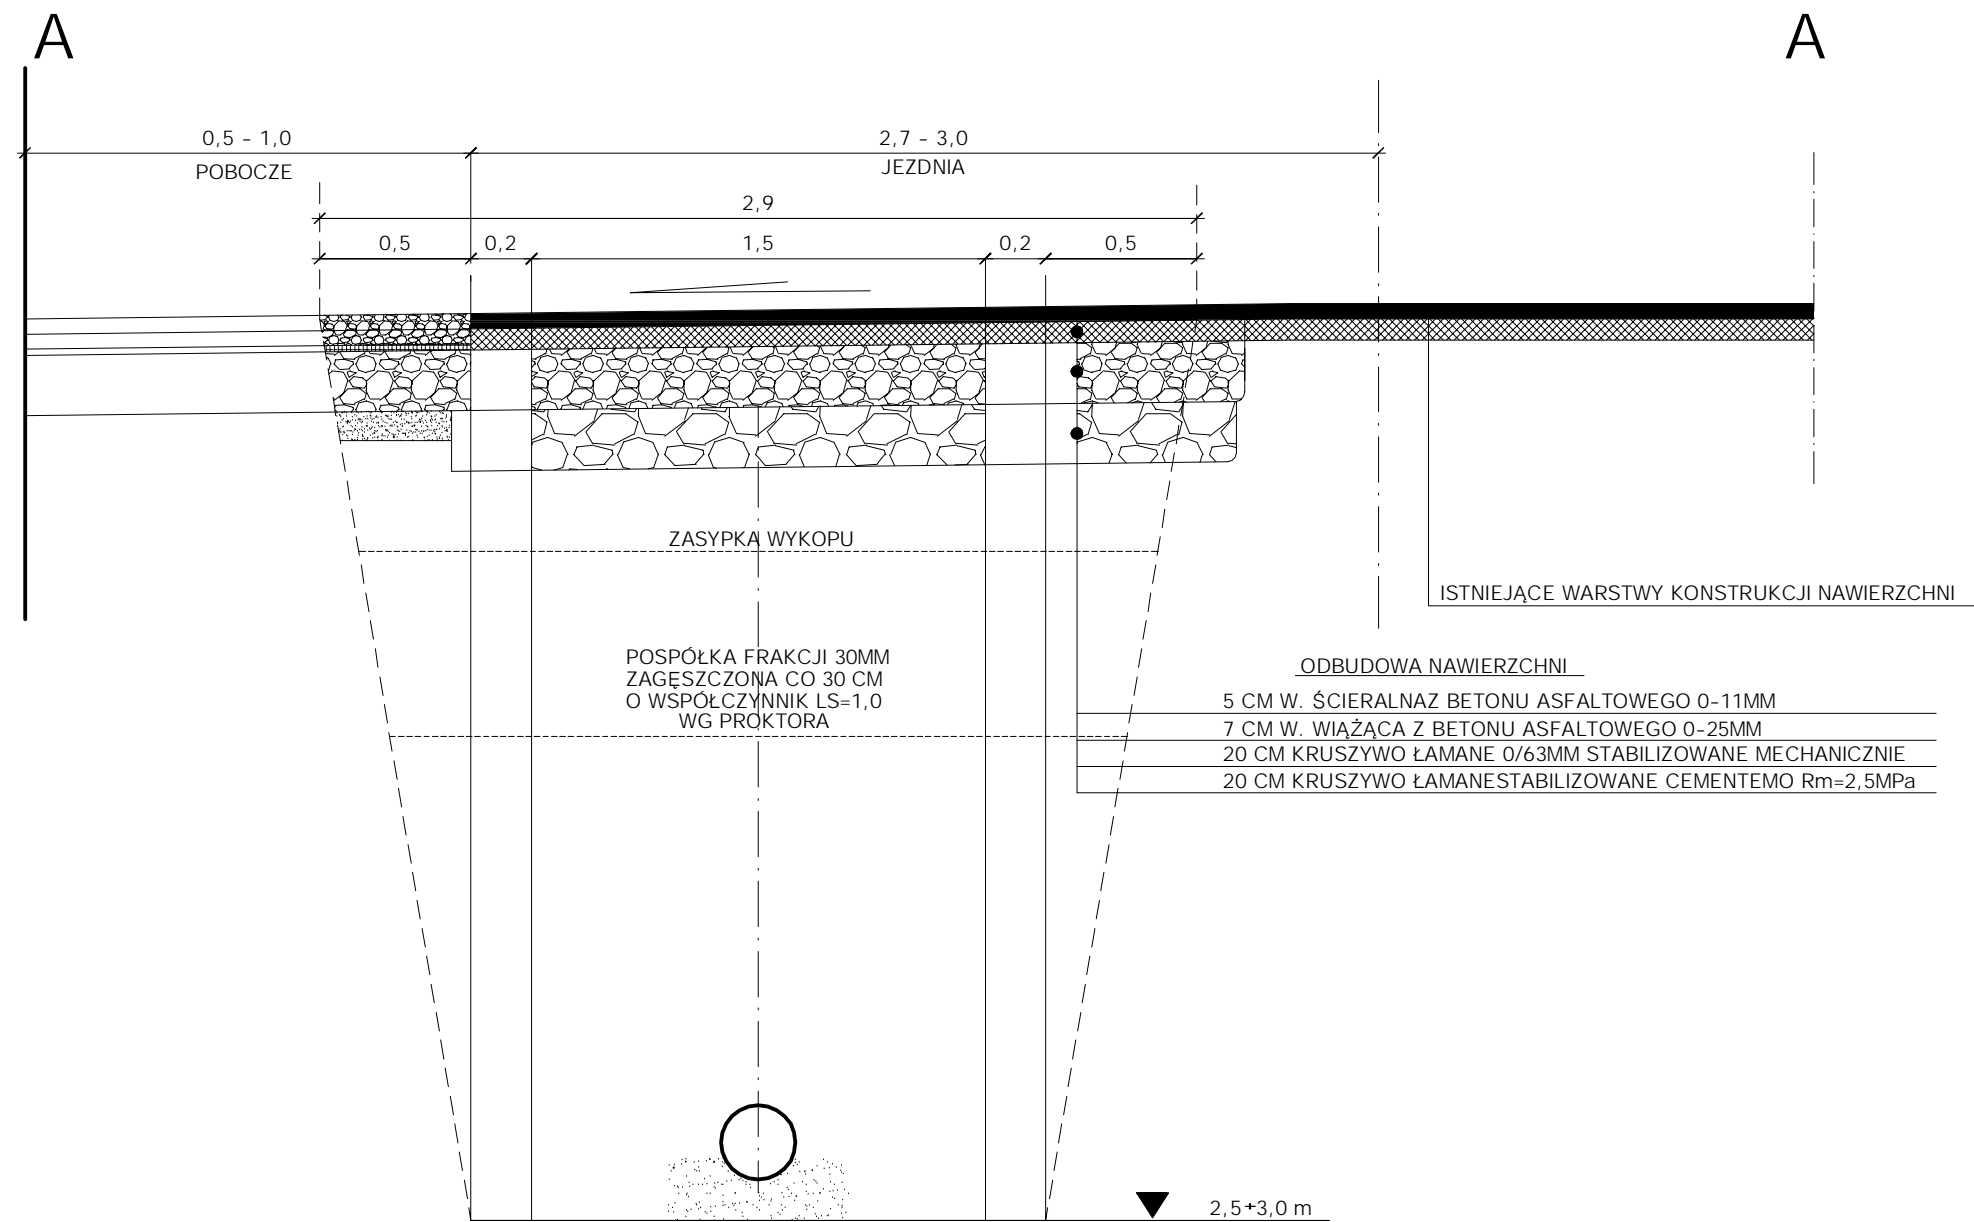

Projektant	mgr inż.S. Seidel	Uprawnienia	85/74/WZDP	Specjalność	Spec. dróg	Podpis	
Nazwa obiektu	PRZEBUDOWA WODOCIĄGU I KANALIZACJI SANITARNEJ W UL. WOJSKA POLSKIEGO BYSTRZYCA KŁODZKA	Skala	1:25	Stadium	P.B.	Inwestor	
Nazwa rysunku	KONSTRUKCJA ODBUDOWY MAWIERZCHNI	Data		03.2016	nr rysunku	D - 1	
<b>OF PROJEKT</b> Usługi Projektowe 54-315 Wrocław ul. Dziwnowska 12/2 e-mail: fortad@interia.pl tel. 71 35 44 760							