


# WYKOP W JEZDNI UL. KOLEJOWEJ ODBUDOWA NAWIERZCHNI SKALA 1:20 PRZEKRÓJ KONSTRUKCYJNY 2 - 2

## ODBUDOWA CAŁEJ POŁOWY JEZDNI

4 CM WARSTWA ŚCIERALNA Z BETONU ASFALTOWEGO  
20 CM KRUSZYWO ŁAMANE 0/63 MM STABILIZOWANE MECH.  
20 CM KRUSZYWO ŁAMANE 0/63 MM STABILIZOWANE  
CEMENTEM O Rm = 2,5 MPa  
10 CM WARSTWA ODCINAJĄCA Z PIASKU GRUBOZIARNISTEGO

## ODBUDOWA CAŁEGO CHODNIKA

15CM KRUSZYWO ŁAMANE 0/63 MM STAB. MECH.  
10 CM PIASEK GRUBOZIARNISTY

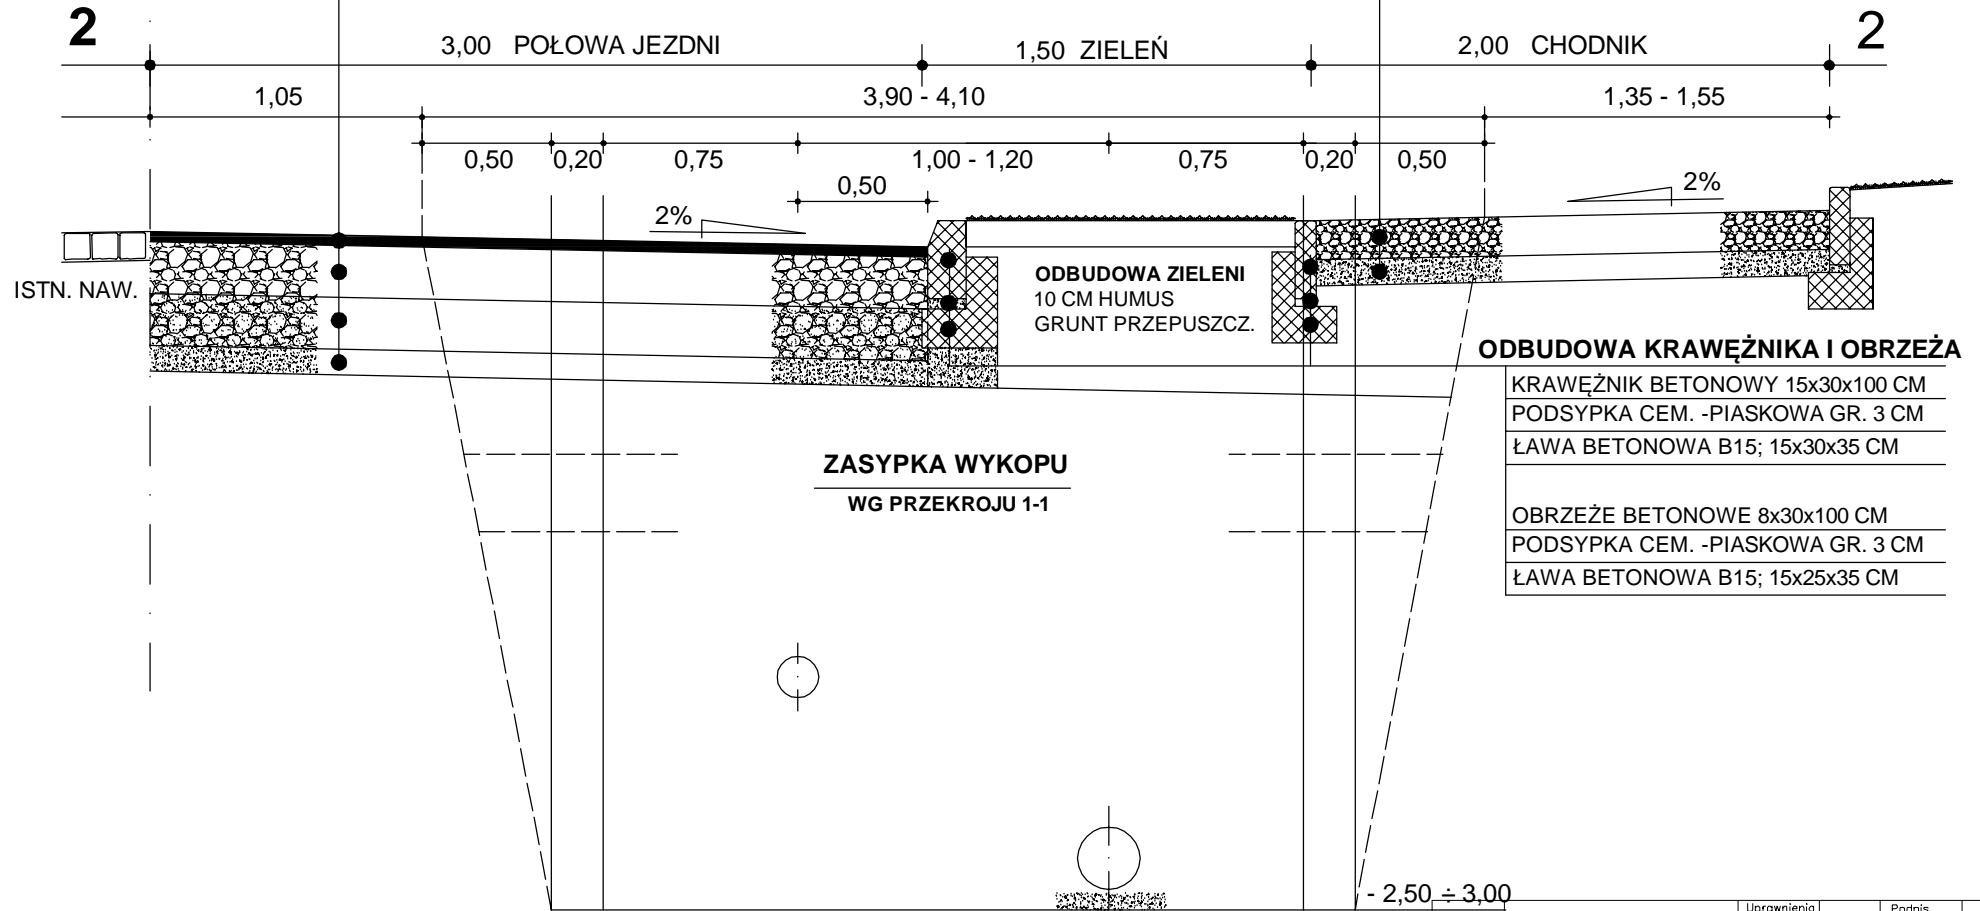

Projektant	mgr inż.S. Seidel	Uprawnienia	85/74WZDP	Podpis	
Nazwa obiektu	PRZEBUDOWA SIECI WODOCIĄGOWEJ ORAZ BUDOWA KANALIZACJI SANITARNEJ W UL. MEDZYLESNEJ, PL. SZPITALNYM, I UL. KOLEJOWEJ W BYSTRZYCY KŁODZKIEJ	Skala		Stadium	P.B.
Nazwa rysunku	PRZEKRÓJ KONSTRUKCYJNY	Investor	ZWIĘK BYSTRZYCA KŁODZKA		
		Data	03.2017r.	nr rysunku	D - 2
<b>OF PROJEKT</b> Usługi Projektowe 54-315 Wrocław ul. Dziwnowska 12/2 e-mail: fortad@interia.pl tel. 71 35 44 760					