


WYKOP W JEZDNI UL. W. POLSKIEGO ODBUDOWA NAWIERZCHNI PRZEKRÓJ KONSTRUKCYJNY B - B

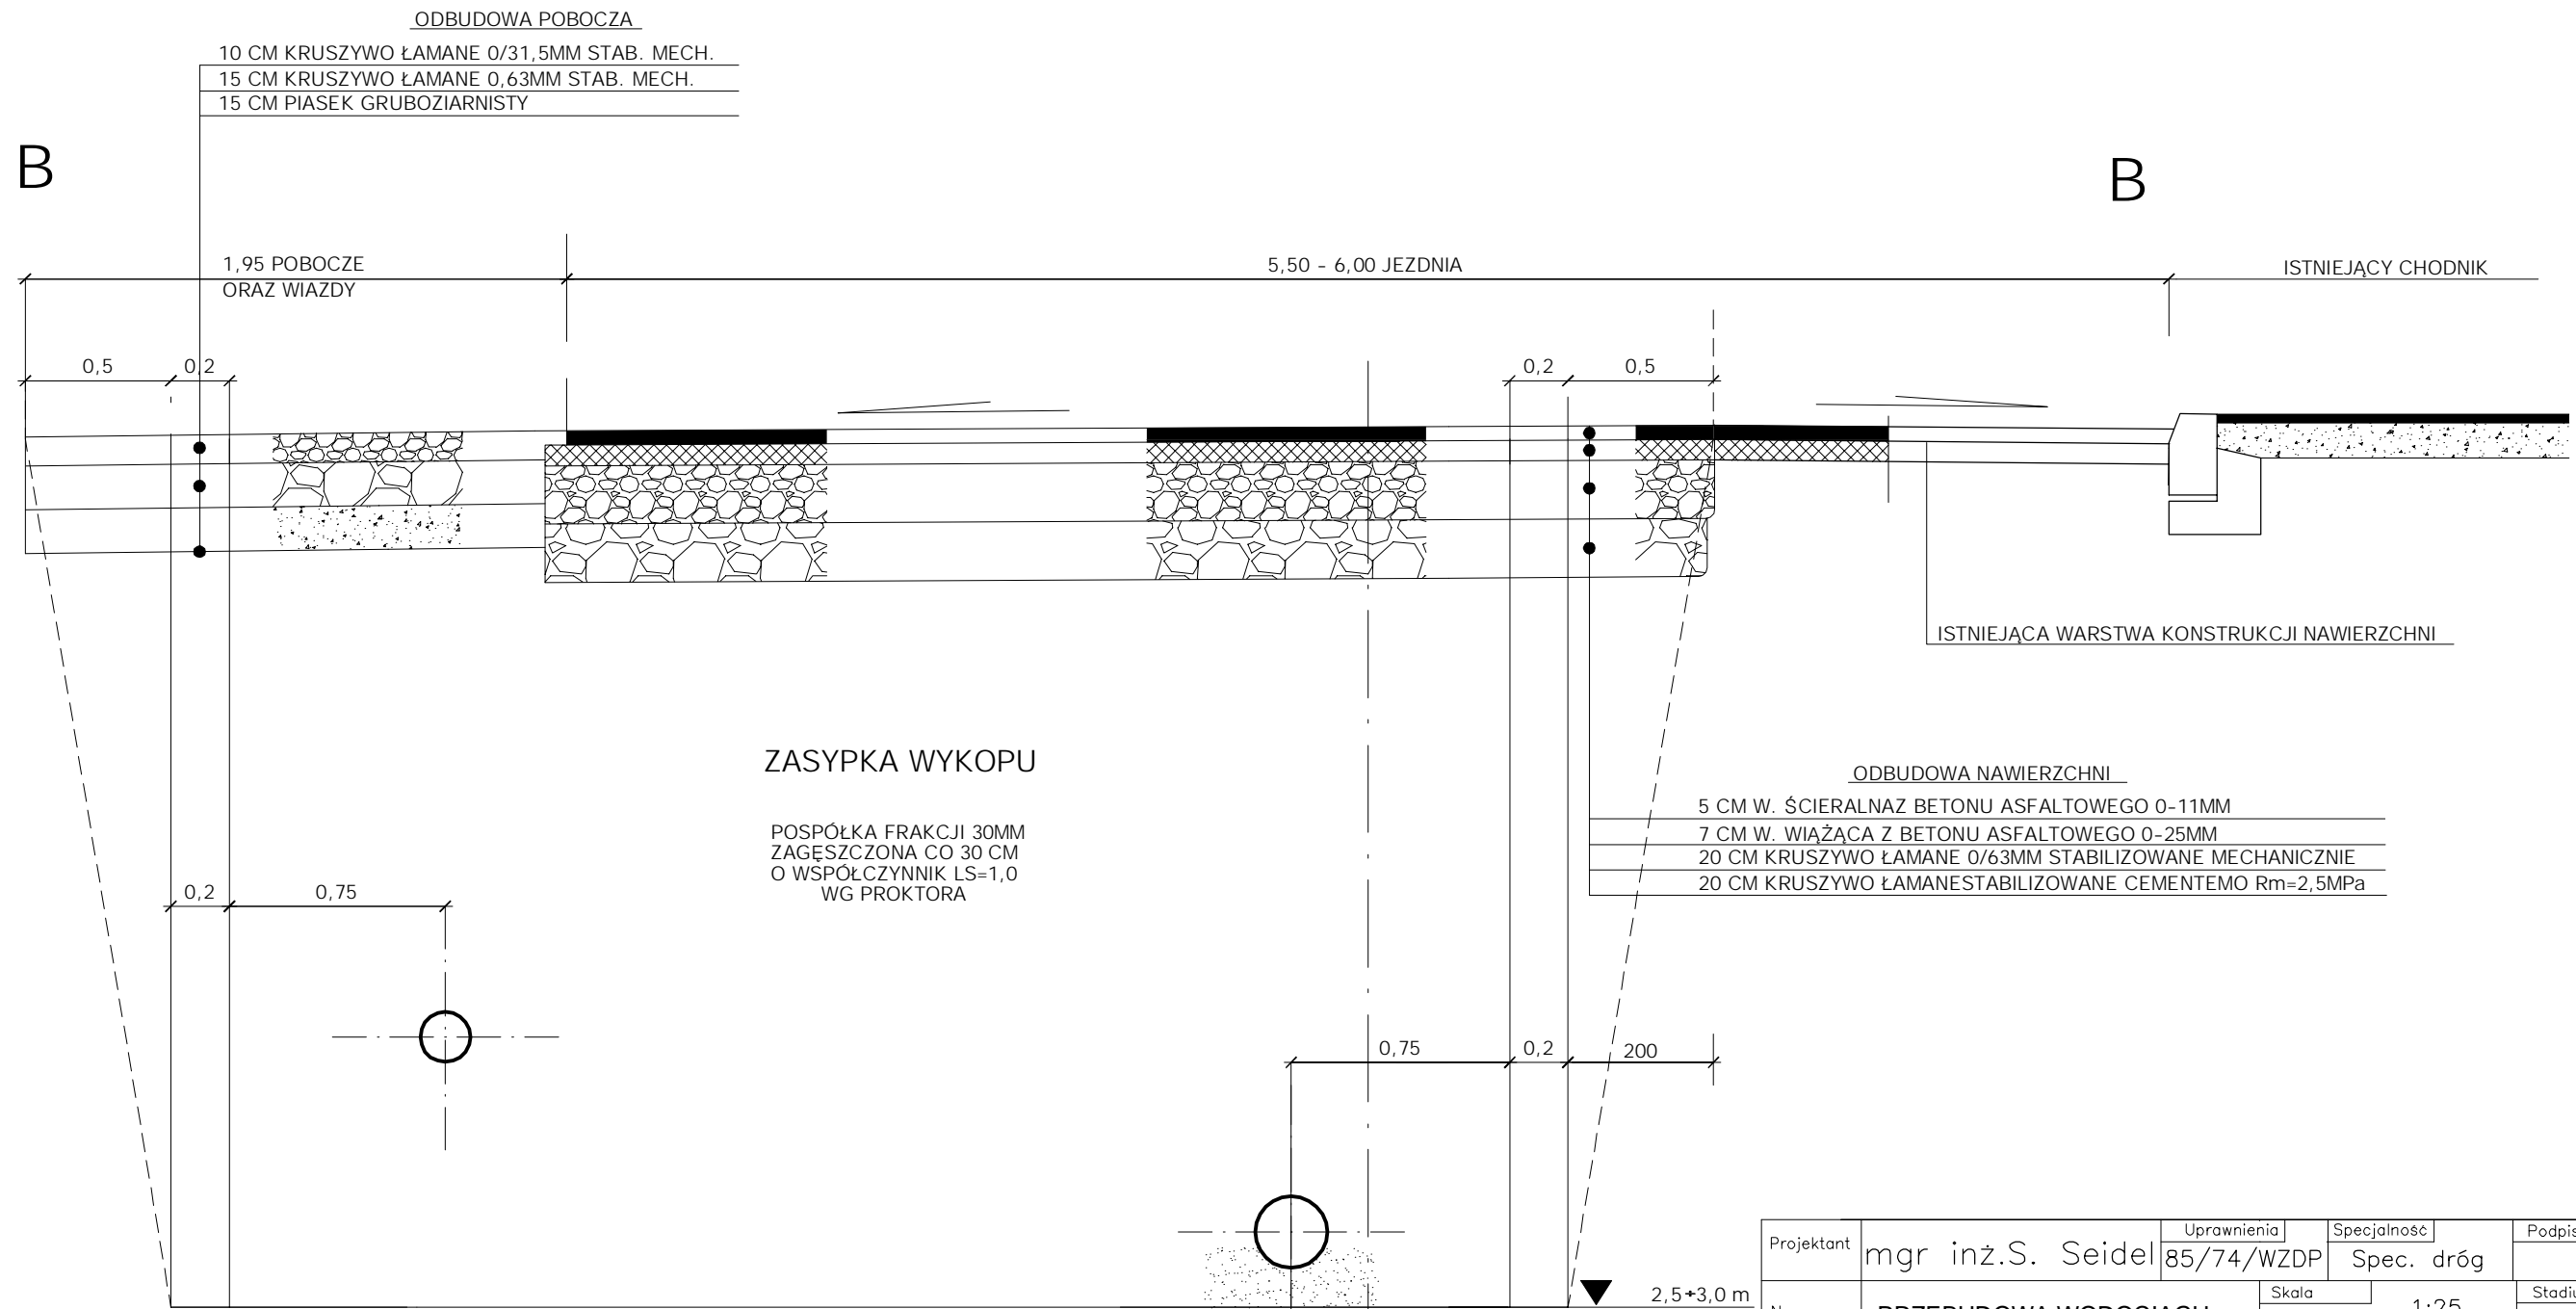

Projektant	mgr inż. S. Seidel	Uprawnienia	85/74/WZDP	Specjalność	Spec. dróg	Podpis
Nazwa obiektu	PRZEBUDOWA WODOCIĄGU I KANALIZACJI SANITARNEJ W UL. WOJSKA POLSKIEGO BYSTRZYCA KŁODZKA	Skala	1:25	Stadium	P.B.	
Nazwa rysunku	KONSTRUKCJA ODBUDOWY NAWIERZCHNI	Investor	ZWIK BYSTRZYCA KŁODZKA		Data	nr rysunku
					03.2016	D-2