


# WYKOP W JEZDNI UL. W. POLSKIEGO ODBUDOWA NAWIERZCHNI PRZEKRÓJ KONSTRUKCYJNY C - C

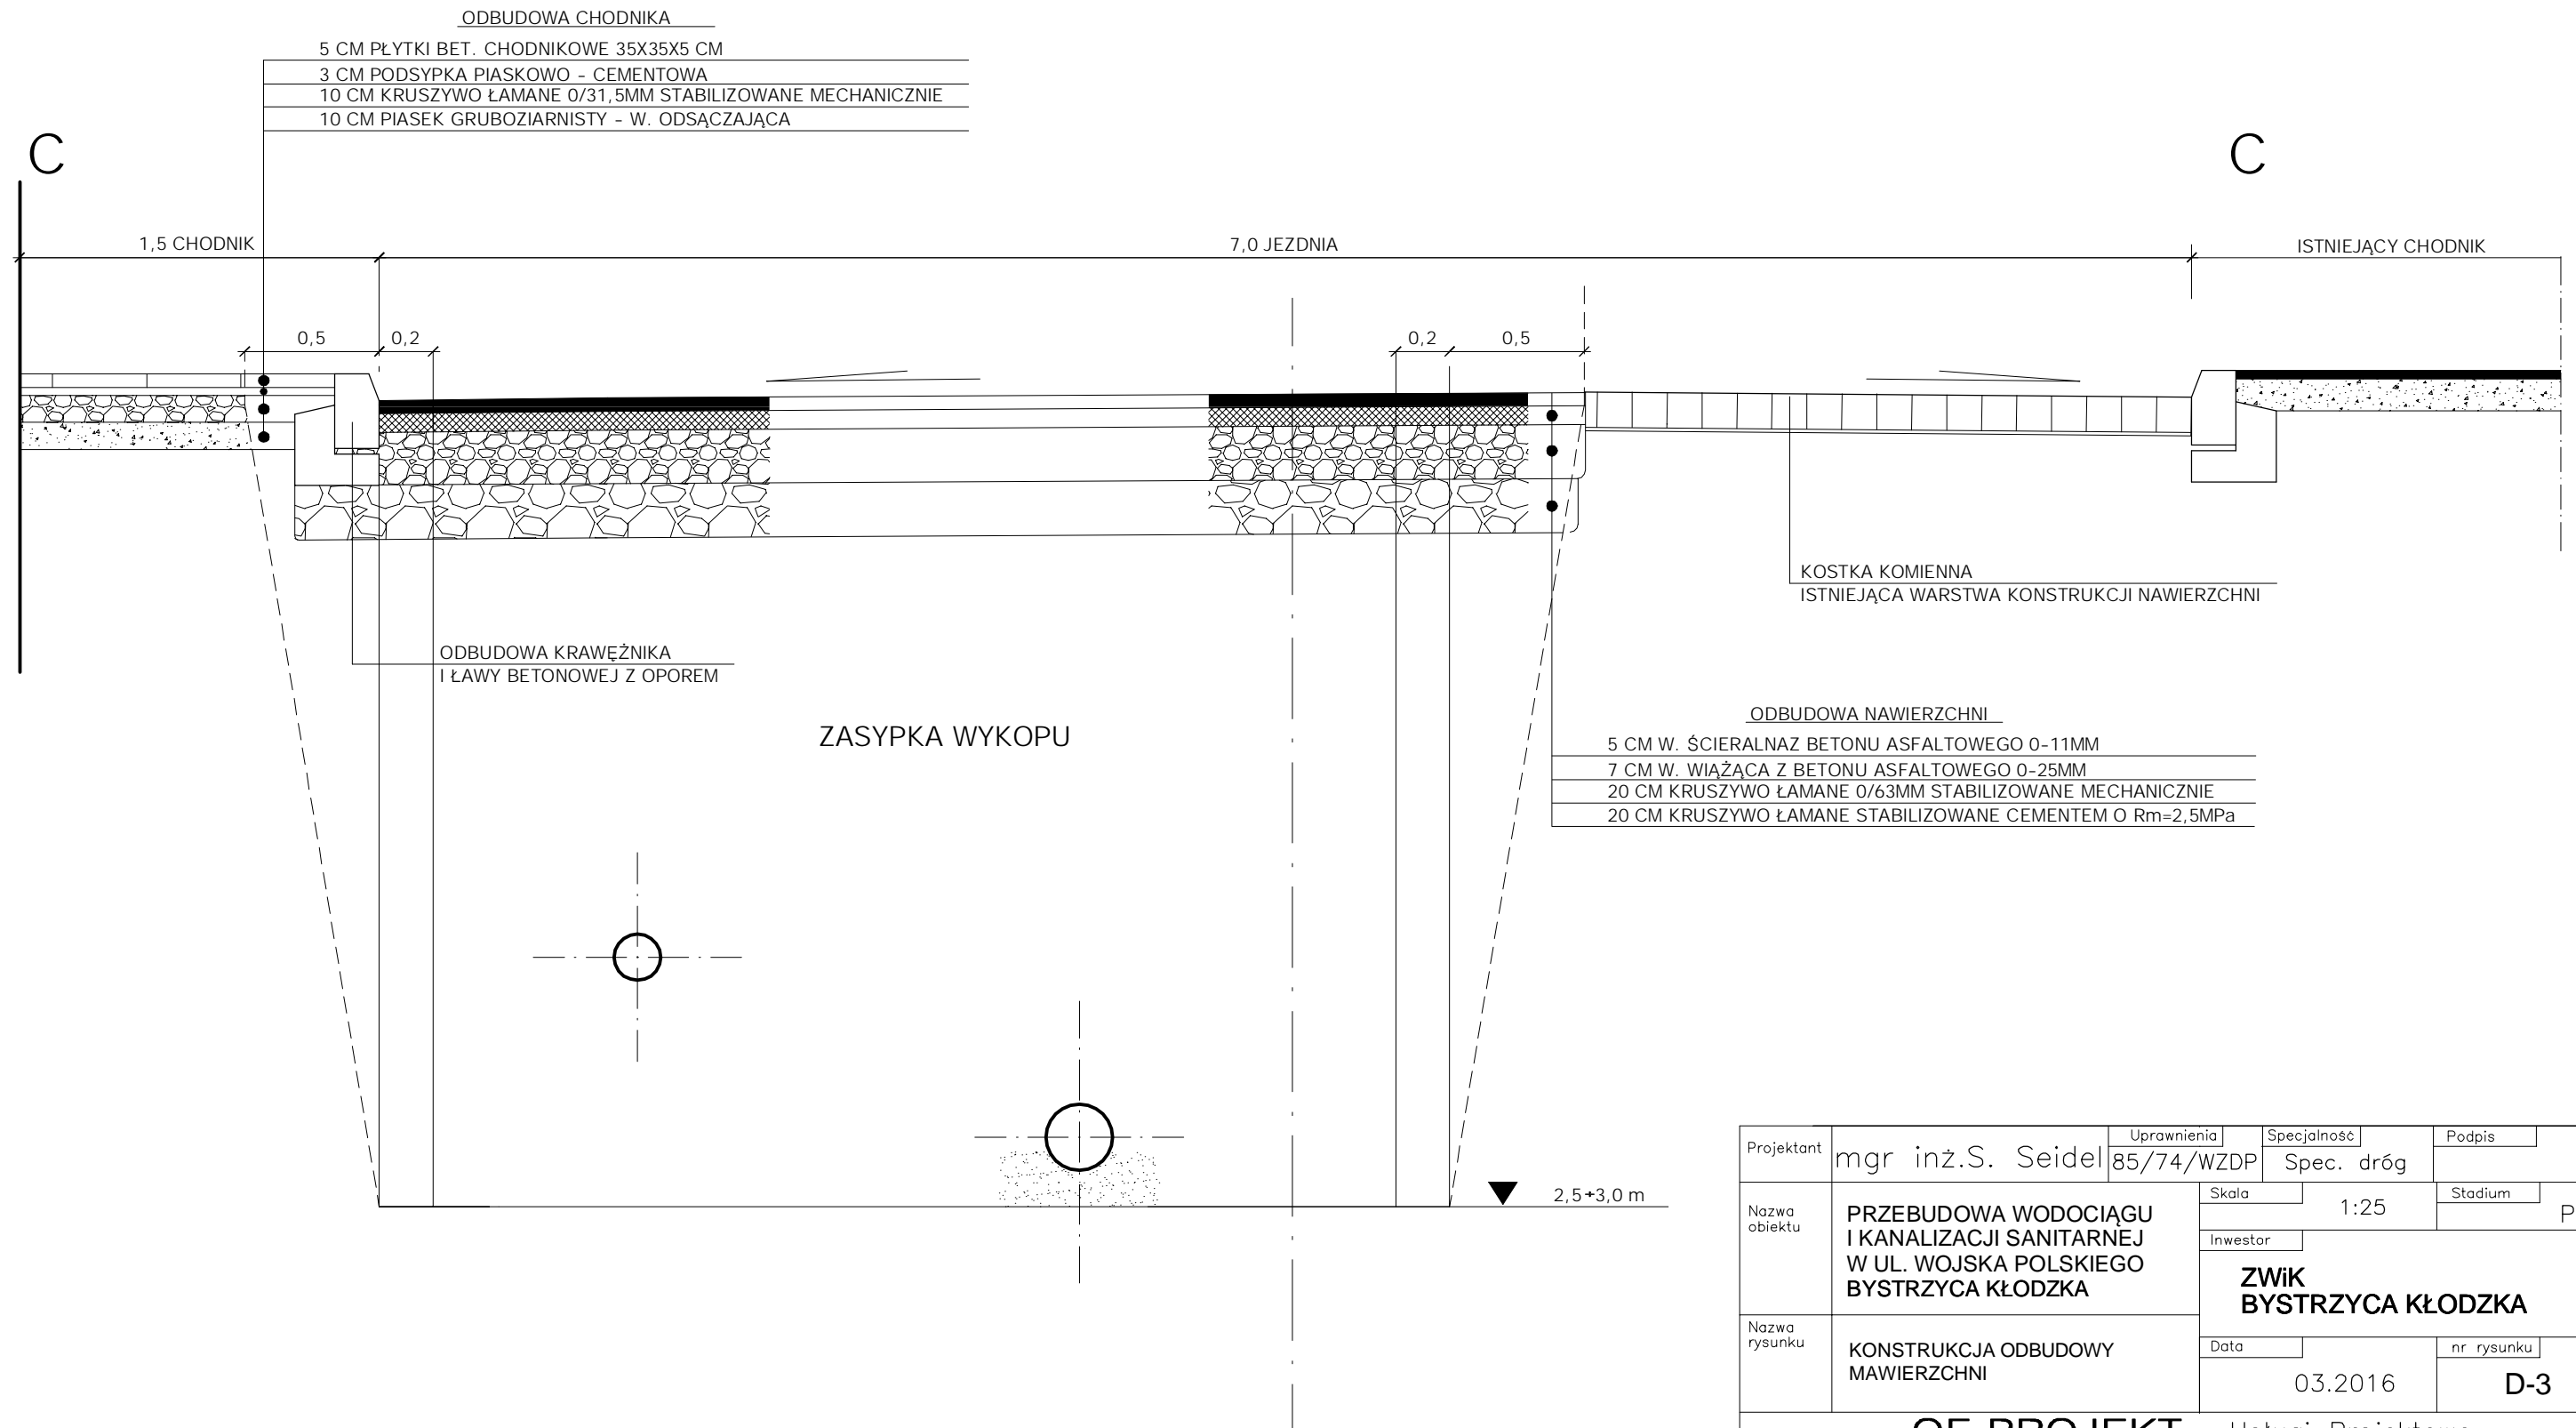

Projektant	mgr inż.S. Seidel	Uprawnienia	85/74/WZDP	Specjalność	Spec. dróg	Podpis	
Nazwa obiektu	PRZEBUDOWA WODOCIĄGU I KANALIZACJI SANITARNEJ W UL. WOJSKA POLSKIEGO BYSTRZYCA KŁODZKA		Skala	1:25	Stadium	P.B.	
Nazwa rysunku	KONSTRUKCJA ODBUDOWY NAWIERZCHNI		Investor	<b>ZWiK BYSTRZYCA KŁODZKA</b>		Data	nr rysunku
				03.2016		D-3	
<b>OF PROJEKT</b> Usługi Projektowe 54-315 Wrocław ul. Dziwnowska 12/2 e-mail: fortad@interia.pl tel. 71 35 44 760							