


# WYKOP W JEZDNI UL. KOLEJOWEJ ODBUDOWA NAWIERZCHNI SKALA 1:20 PRZEKRÓJ KONSTRUKCYJNY 5 - 5

## ODBUDOWA NAWIERZCHNI JEZDNI

4 CM W. ŚCIERALNA Z BETONU ASFALTOWEGO  
20 CM KRUSZYWO ŁAMANE 0/63 MM STABILIZOWANE MECH.  
20 CM KRUSZYWO ŁAMANE 0/63 MM STABILIZOWANE  
CEMENTEM O Rm = 2,5 MPa  
10 CM WARSTWA ODCINAJĄCA Z PIASKU GRUBOZIARNISTEGO

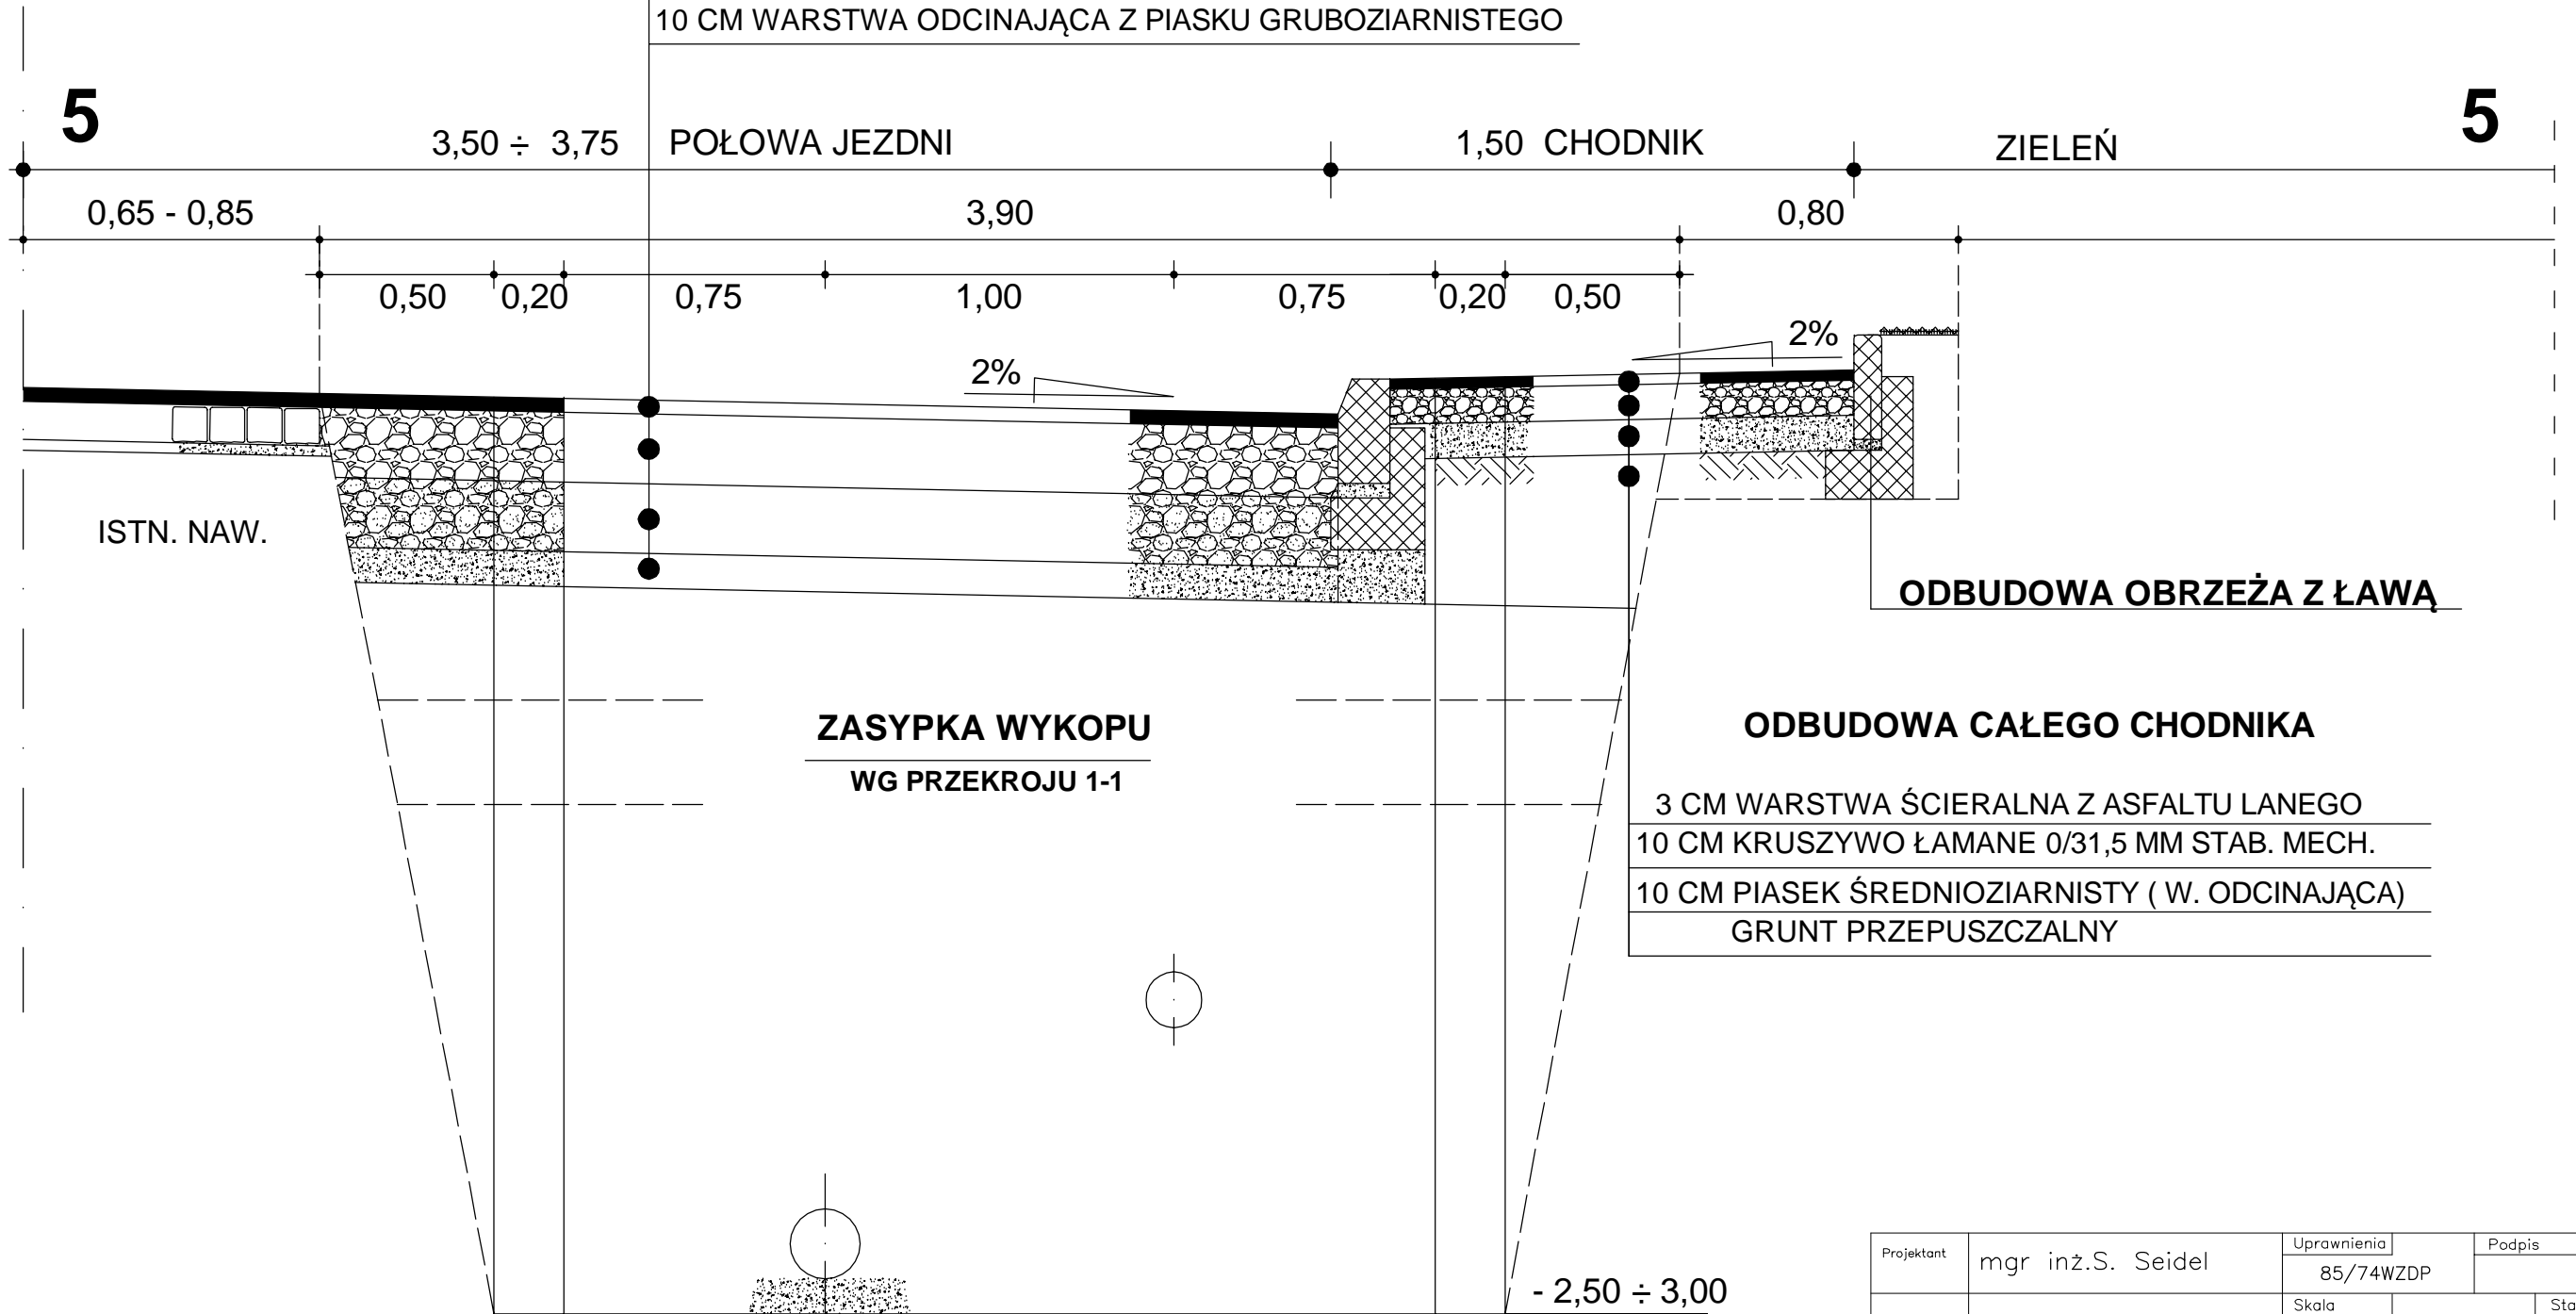

ZASYPKA WYKOPU  
WG PRZEKROJU 1-1

ODBUDOWA CAŁEGO CHODNIKA

3 CM WARSTWA ŚCIERALNA Z ASFALTU LANEGO  
10 CM KRUSZYWO ŁAMANE 0/31,5 MM STAB. MECH.  
10 CM PIASEK ŚREDNIOZIARNISTY ( W. ODCINAJĄCA)  
GRUNT PRZEPUSZCZALNY

ODBUDOWA OBRZEŻA Z ŁAWĄ

Projektant	mgr inż.S. Seidel	Uprawnienia	85/74WZDP	Podpis	
Nazwa obiektu	PRZEBUDOWA SIECI WODOCIĄGOWEJ ORAZ BUDOWA KANALIZACJI SANITARNEJ W UL. MIĘDZYLEŚNEJ, PL. SZPITALNYM, I UL. KOLEJOWEJ W BYSTRZYCY KŁODZKIEJ	Skala		Stadium	P.B.
Nazwa rysunku	PRZEKRÓJ KONSTRUKCYJNY	Investor	ZWiK BYSTRZYCA KŁODZKA		
		Data	03.2017r.	nr rysunku	D - 5
<b>OF PROJEKT</b> Usługi Projektowe 54-315 Wrocław ul. Dziwnowska 12/2 e-mail: fortad@interia.pl tel. 71 35 44 760					