


OKŁADZINA KAMIENNA H=0,25m
L=6m

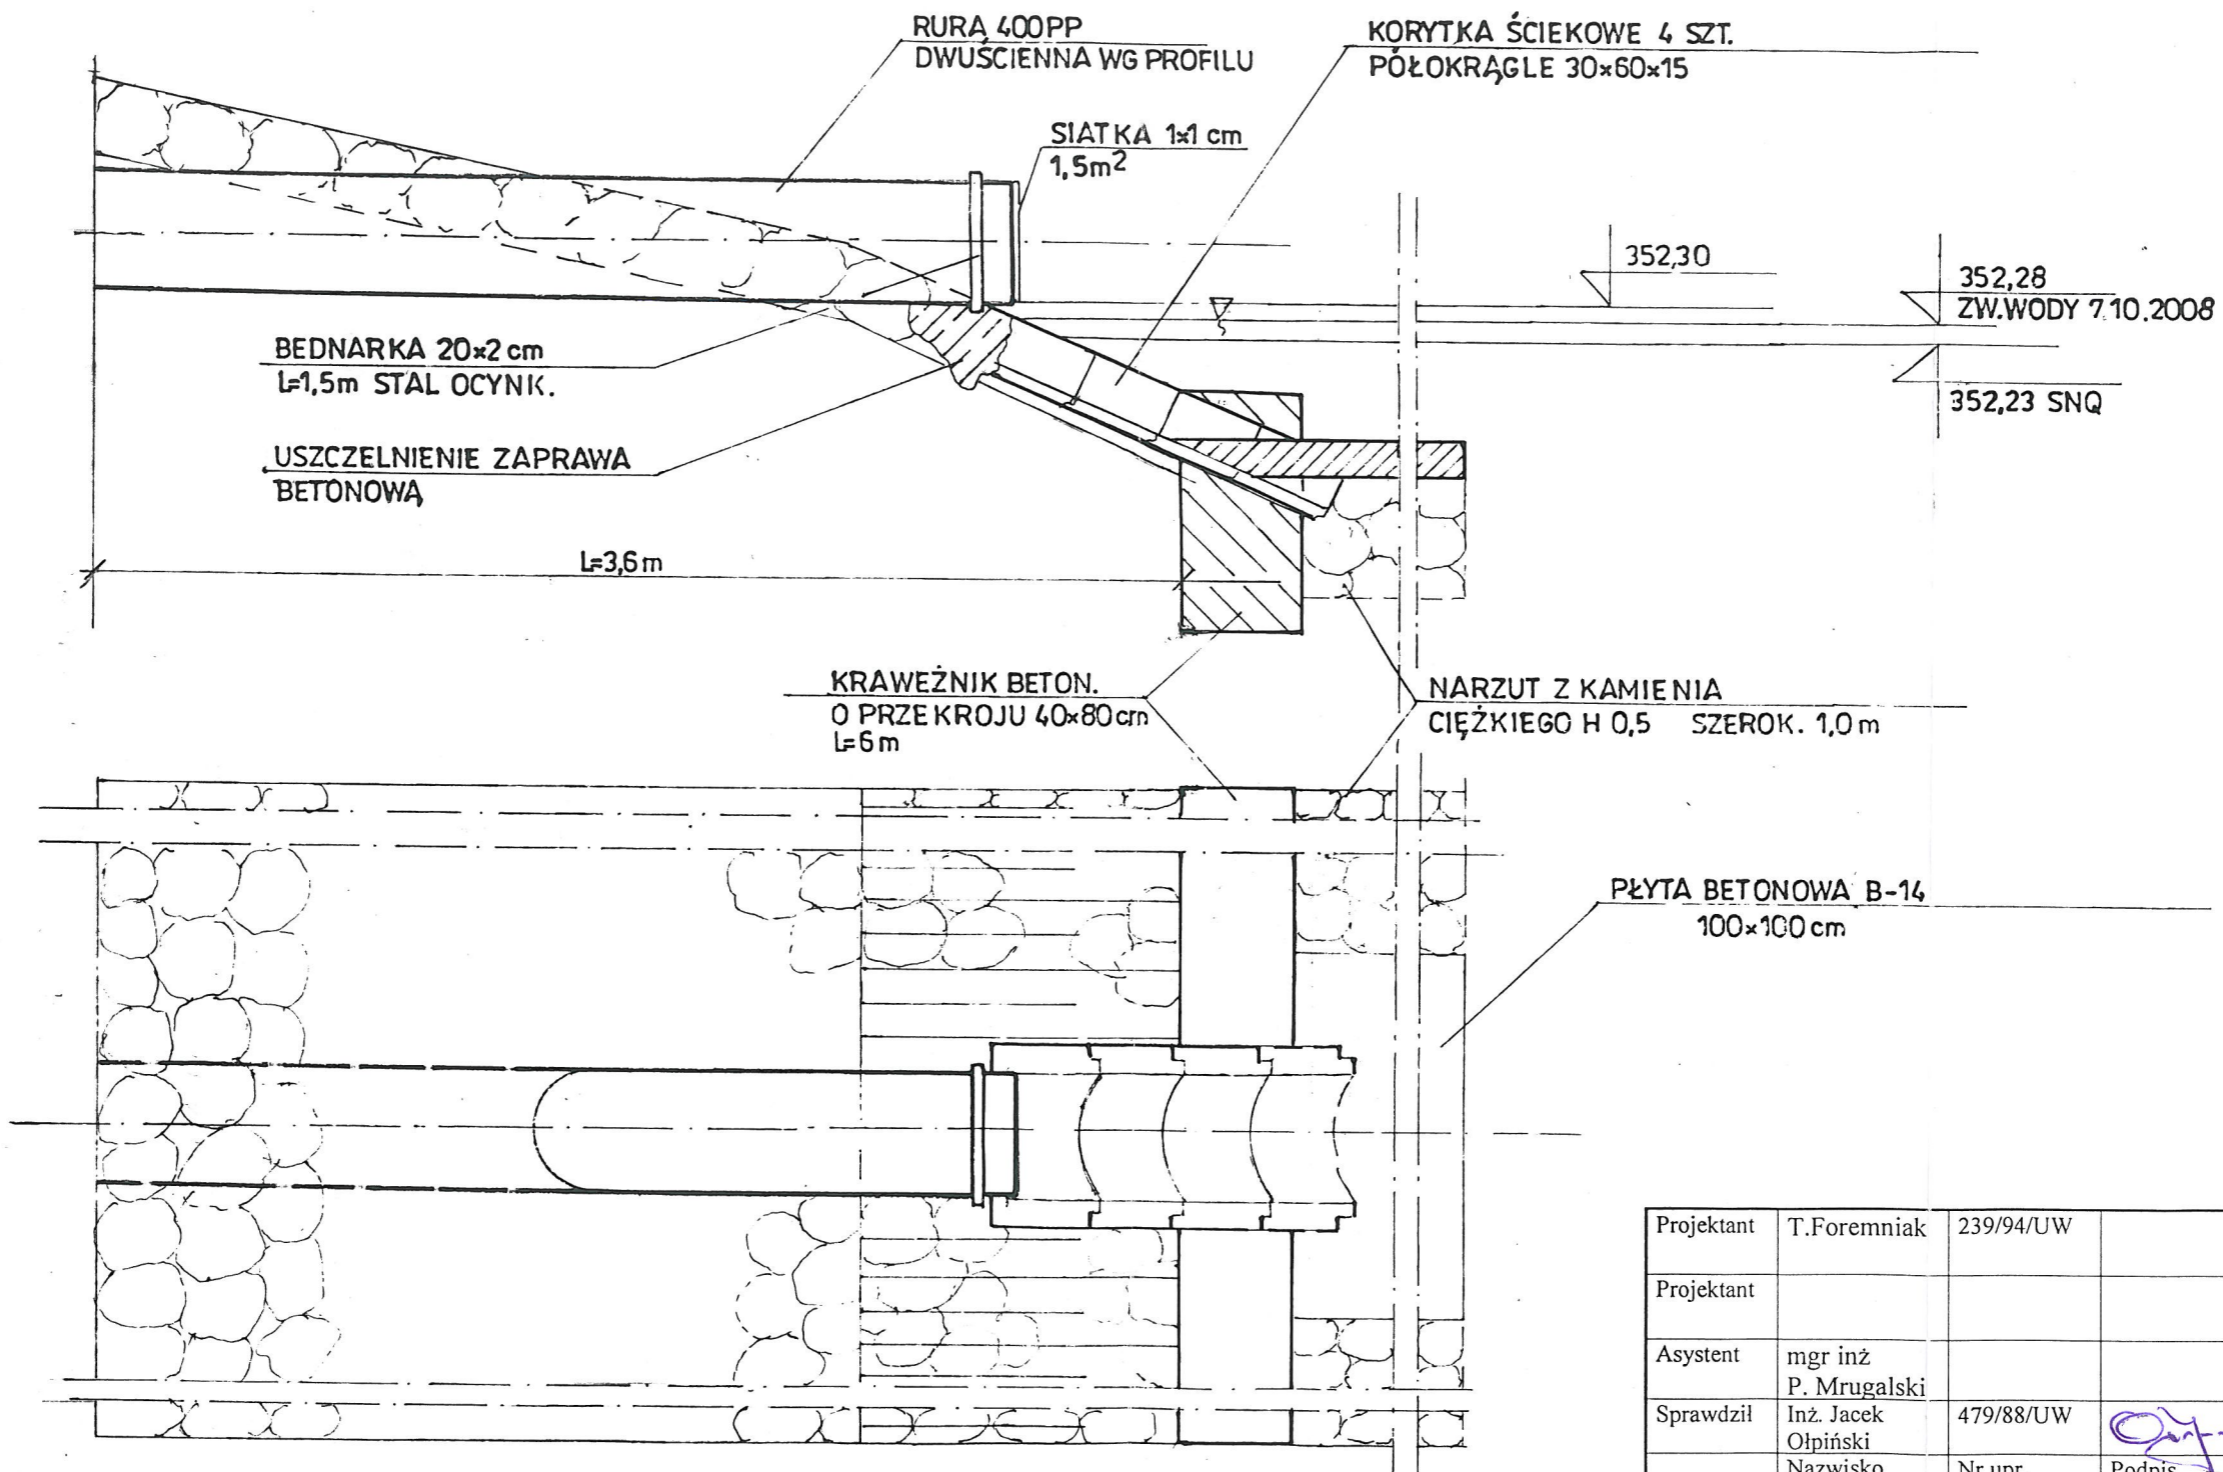

Projektant	T.Foremniak	239/94/UW		Podziałka	Studium
				1 : 25	P.B.W.
Projektant				Investor	UM i G Bystrzyca Kl.
Asystent	mgr inż P. Mrugański			Obiekt/Temat	Przebudowa kanalizacji ogólnospławnej na ul. Wojska Polskiego w Bystrzycy Kłodzkiej
Sprawdził	Inż. Jacek Opiński	479/88/UW			
	Nazwisko	Nr upr.	Podpis		
Zastrzega się prawa autorskie				Nazwa rys.	
OF Projekt s.c.				Wylot kanalizacji deszczowej do potoku	
Wrocław				Data	Nr rys.
				10.2008	