



POZ. POR. 335,0 m n.p.m.

|                             |        |                |        |     |        |
|-----------------------------|--------|----------------|--------|-----|--------|
| RZĘDNA TERENU<br>m n.p.m.   | 344,44 | 346,19         |        |     |        |
| RZĘDNA DNA KAN.<br>m n.p.m. |        | 344,65         | 346,60 |     | 348,20 |
| GŁĘBOKOŚĆ m                 | 1,75   |                |        |     | 1,80   |
| SPADEK‰                     | 4,8‰   |                |        |     |        |
| DŁUGOŚĆ m                   |        | 43,5           | 5,5    |     | 29,5   |
| ŚREDNICA, MATERIAŁ          |        | 200 PP<br>KAN. |        |     |        |
| ODLEGŁOŚCI m<br>HEKTOMETRY  | 0,0    | -43,5-         | 43,5   | 5,5 | -29,5- |

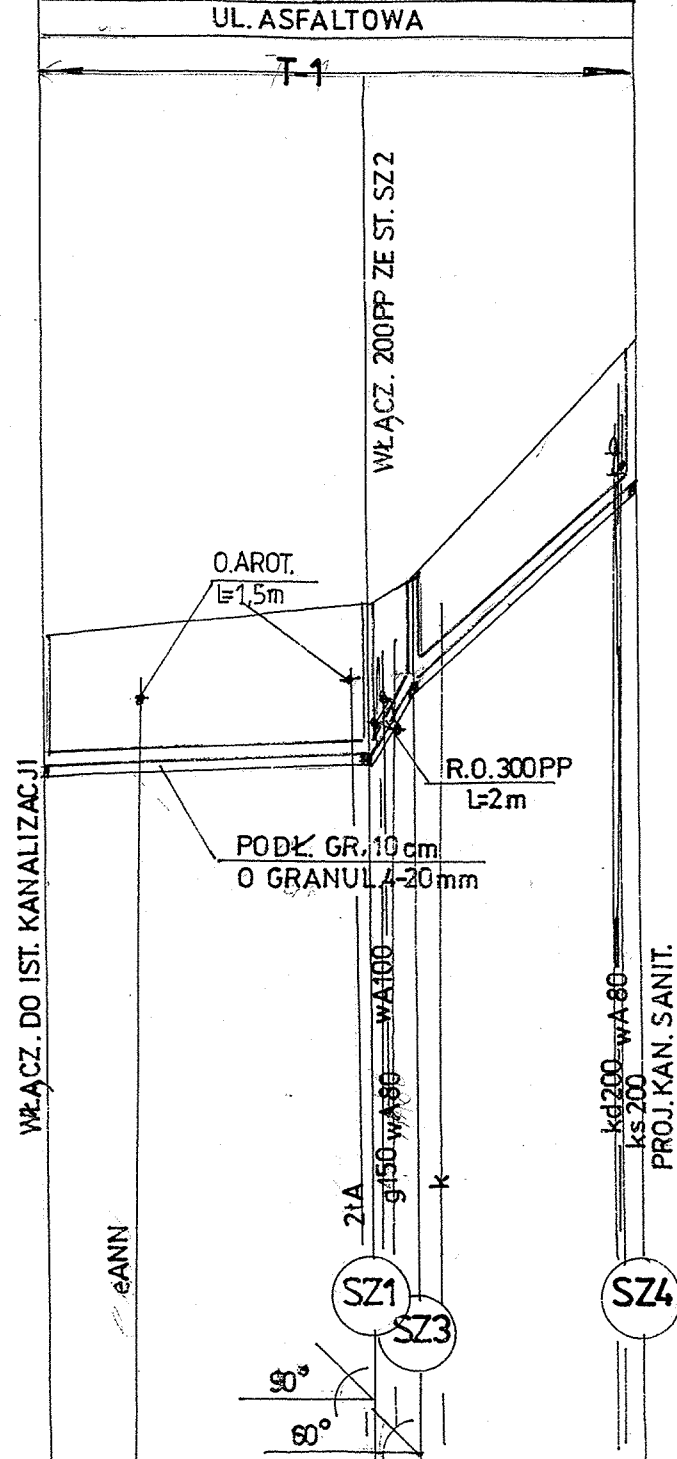


P.P. 340,00 m n.p.m.

|                             |        |                |        |  |        |
|-----------------------------|--------|----------------|--------|--|--------|
| RZĘDNA TERENU<br>m n.p.m.   | 351,60 | 353,40         |        |  |        |
| RZĘDNA DNA KAN.<br>m n.p.m. |        | 351,71         | 353,00 |  | 352,55 |
| GŁĘBOKOŚĆ m                 | 1,80   |                |        |  | 1,65   |
| SPADEK‰                     | 24,4‰  |                |        |  |        |
| DŁUGOŚĆ m                   |        | 4,5            |        |  | 34,0   |
| ŚREDNICA, MATERIAŁ          |        | 200 PP<br>KAN. |        |  |        |
| ODLEGŁOŚCI m<br>HEKTOMETRY  | 0,0    | -4,5-          |        |  | 38,5   |

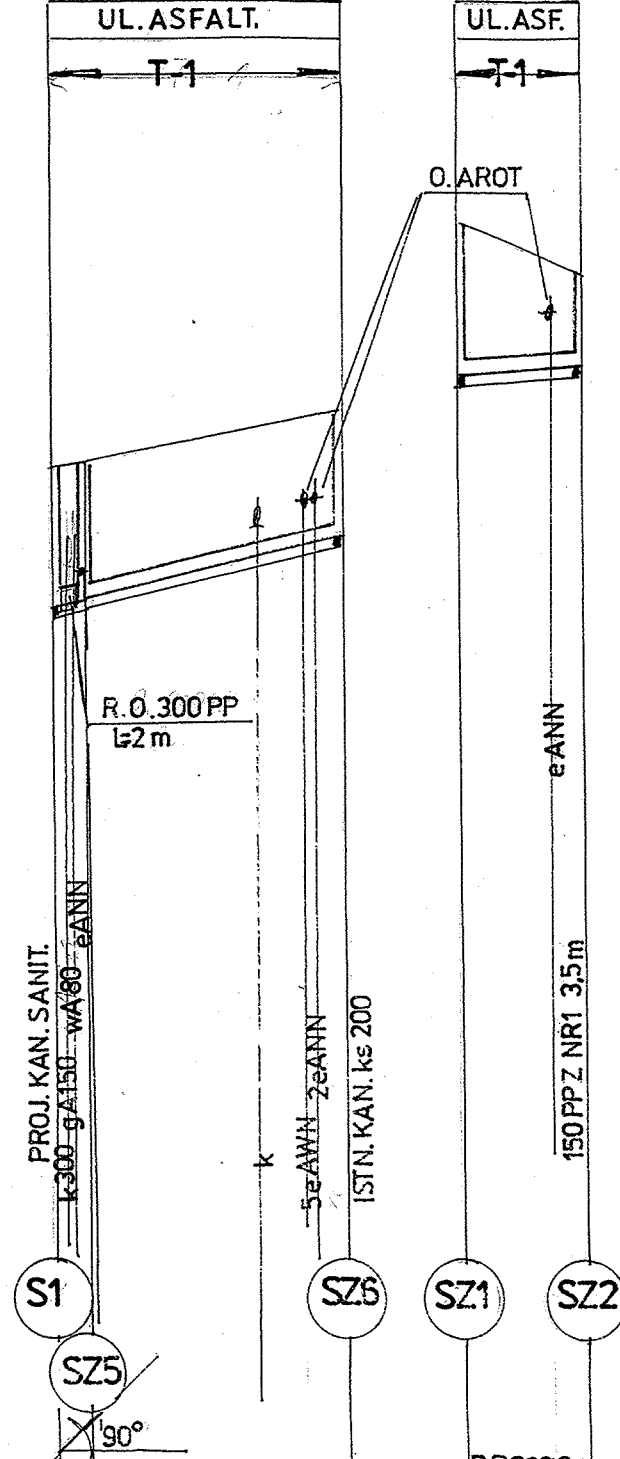

P.P. 330,0

|                             |        |                |        |  |      |
|-----------------------------|--------|----------------|--------|--|------|
| RZĘDNA TERENU<br>m n.p.m.   | 344,65 | 346,60         |        |  |      |
| RZĘDNA DNA KAN.<br>m n.p.m. |        | 344,75         | 346,00 |  |      |
| GŁĘBOKOŚĆ m                 | 1,95   |                |        |  | 1,25 |
| SPADEK‰                     | 6,2‰   |                |        |  |      |
| DŁUGOŚĆ m                   |        | 16,0           |        |  |      |
| ŚREDNICA, MATERIAŁ          |        | 200 PP<br>KAN. |        |  |      |
| ODLEGŁOŚCI m<br>HEKTOMETRY  | 0,0    | -16-           |        |  | 1,60 |

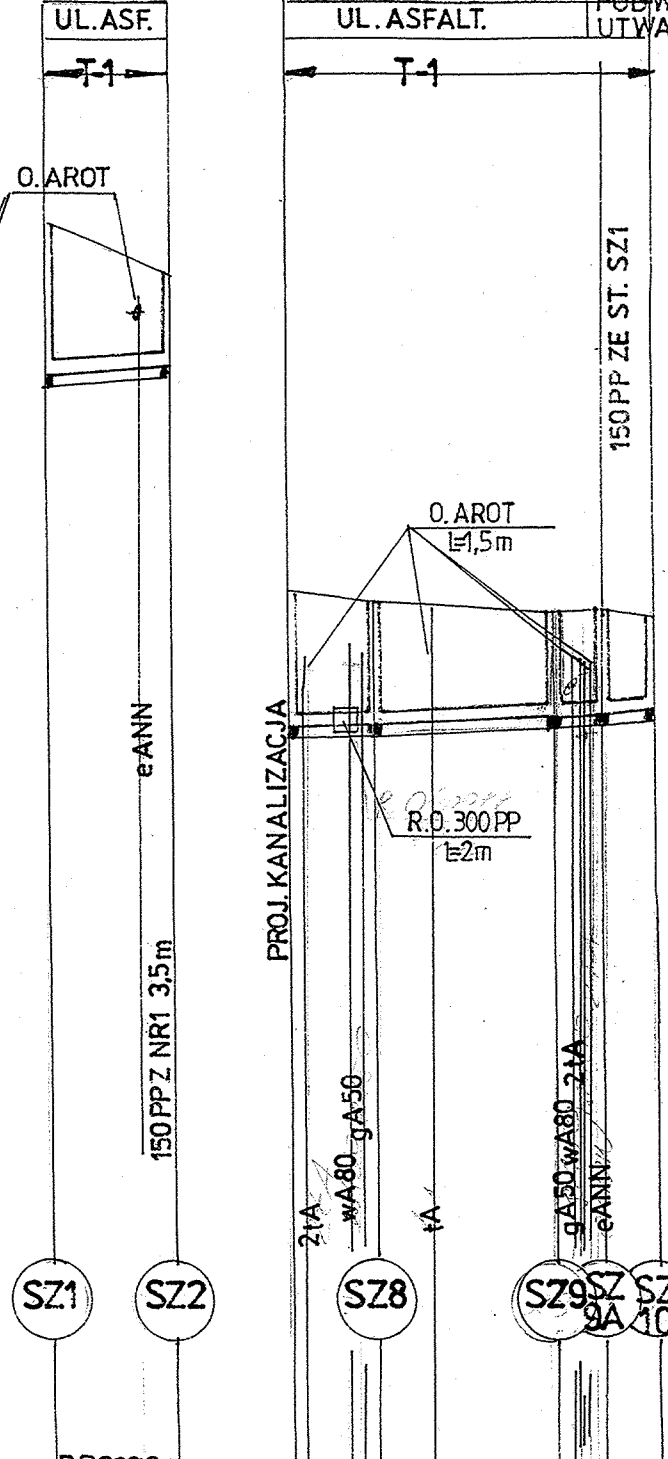

|                                                                                   |                                                                                           |                                  |
|-----------------------------------------------------------------------------------|-------------------------------------------------------------------------------------------|----------------------------------|
| Projektant                                                                        | Tadeusz Foremniak                                                                         | 239/94/UW                        |
| Asystent                                                                          | mgr inż. Piotr Mrugański                                                                  |                                  |
| Sprawdzający                                                                      | mgr inż. Anna Prokopowicz                                                                 | 854/94/UW                        |
| Nazwa obiektu:                                                                    | ROZBUDOWA KANALIZACJI SANITARNEJ W ULICY SENATORSKIEJ - PLSZPITALNY W BYSTRZYCY KŁODZKIEJ | Skala 1:100/1000                 |
| Nazwa rysu:                                                                       | Profil sieci kanalizacji sanitarnej                                                       | Investor ZWIĘK Bystrzyca Kłodzka |
|                                                                                   |                                                                                           | Data 06.2011                     |
|                                                                                   |                                                                                           | Nr rys. 2                        |
| <b>OF PROJEKT</b> Usługi Projektowe                                               |                                                                                           |                                  |
| 54-315 Wrocław ul. Działowska 12/2<br>e-mail fortad@interia.pl tel. 071 35 44 670 |                                                                                           |                                  |