

# MAPA SYTUACYJNO – WYSOKOŚCIOWA DO CELÓW PROJEKTOWYCH

skala 1:500

woj. dolnośląskie  
pow. kłodzki  
m. Bystrzyca Kłodzka  
obr. Centrum  
dz. 588

sporządzona na podstawie mapy zasadniczej AM 482.223.0441, 0443  
i pomiaru aktualizacyjnego nr KERK 064.02-012/2011


GEODETA UPRAWNIENY  
mgr inż. Edward Sępak  
ul. Rynek 13  
53-500 Bystrzyca Kłodzka  
tel. 71 727 20 300, 71 727 20 301  
www.edwardsepak.pl

Sieć TPSA / przebieg orientacyjny/  
Uzg. Nr pisma TOTWSEU-WA.2110-1053/11/WT

X=5574450.00  
Y=6404100.00

**STAROSTA KŁODZKI**  
Powiatowy Ośrodek Dokumentacji Geodezyjnej  
i Kartograficznej w Kłodzku  
Oddział w Bystrzycy Kłodzkiej  
W obszarze niniejszego planu dokonano aktualizacji treści mapy zasadniczej. Dokumenty z pomiaru aktualizacyjnego przyjęto do zasobu powiatowego w dniu **11.04.2011** i zawnieszczone w całości do celów projektowych. Niniejsza mapa może służyć do celów projektowych. Projektowane obiekty budowlane wymagające pozwolenia na budowę podlegają wyliczeniu i inwentaryzacji powykonawczej przez jednostki uprawnione do wykonywania prac geodezyjnych, przez jednostki uprawnione do wykonywania prac geodezyjnych, Bystrzyca Kłodzka, dnia **11.04.2011** r.

mgr inż. Edward Sępak  
ul. Rynek 13  
53-500 Bystrzyca Kłodzka  
tel. 71 727 20 300, 71 727 20 301  
www.edwardsepak.pl  
W Wydziale Geodezji, Kartografii i Katastru

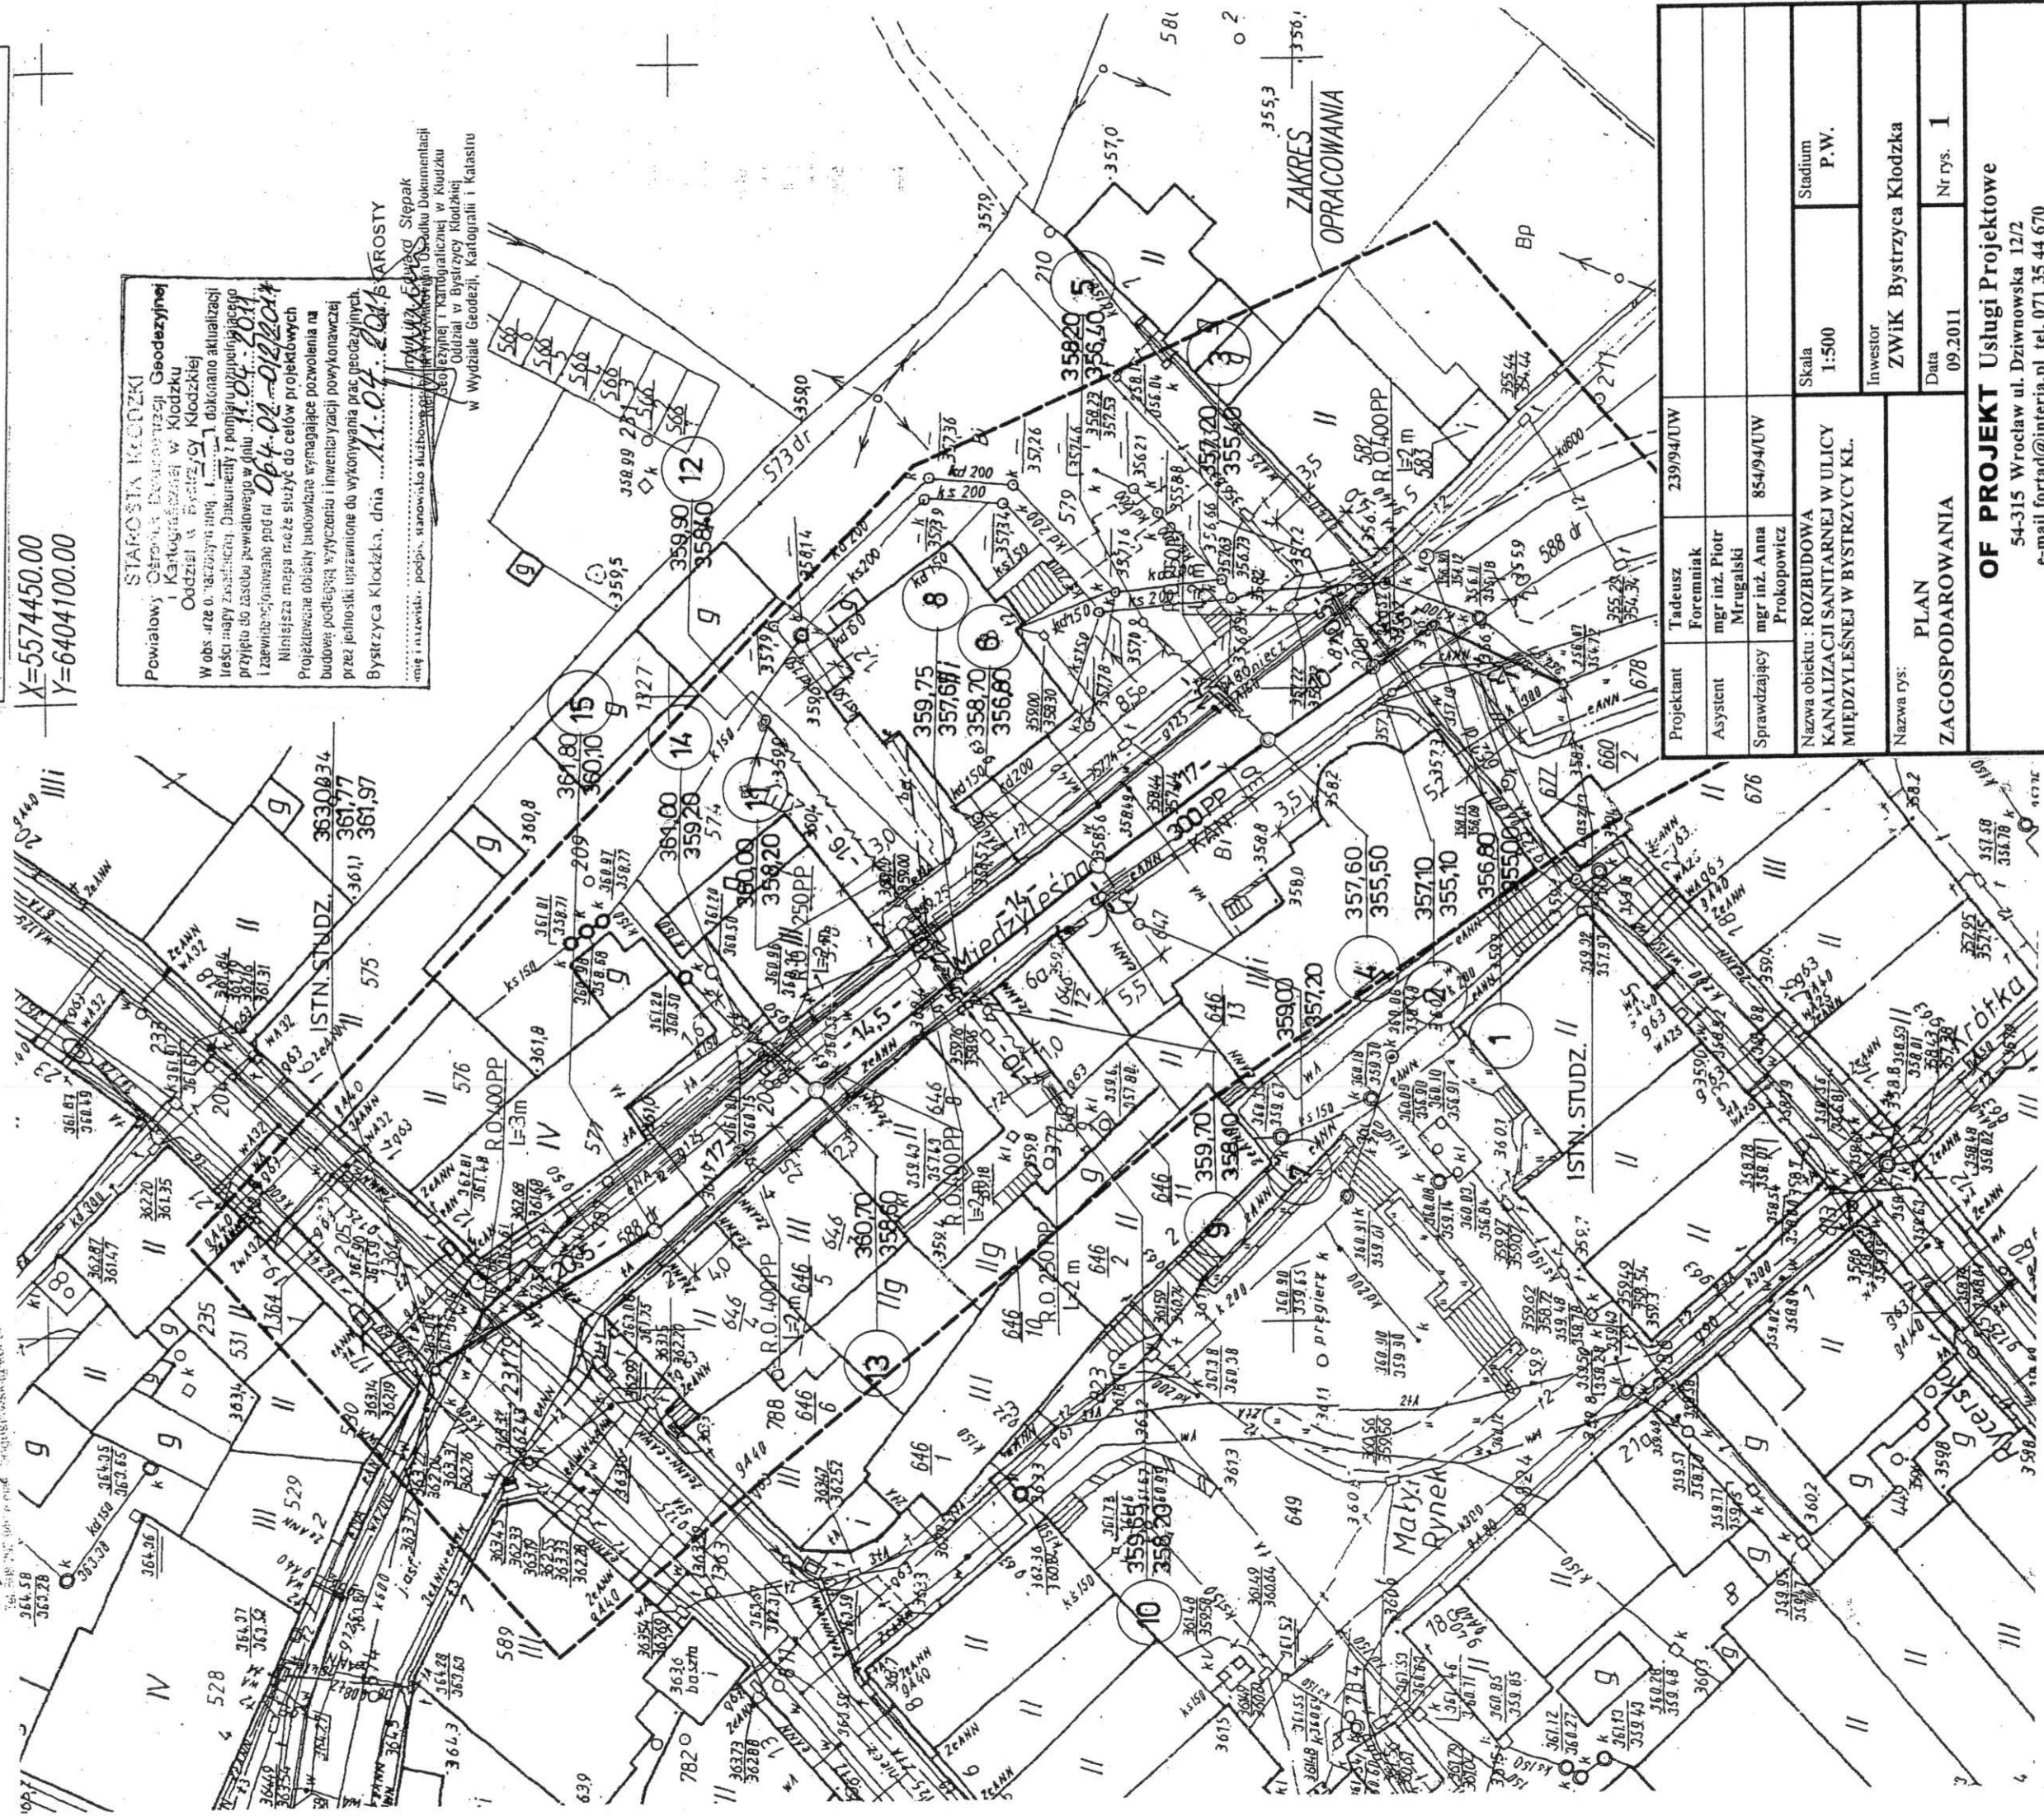

Projektant	Tadeusz Foremniak	239/94/UW
Asystent	mgr inż. Piotr Mrugański	
Sprawdzający	mgr inż. Anna Prokopowicz	854/94/UW
Nazwa obiektu	ROZBUDOWA KANALIZACJI SANITARNEJ W ULICY MIĘDZYLESNEJ W BYSTRZYCY KL.	
Skala	1:500	Stadium P.W.
Investor	ZWiK Bystrzyca Kłodzka	
Nazwa rys:	PLAN ZAGOSPODAROWANIA	
Data	09.2011	Nr rys. I

**OF PROJEKT** Usługi Projektowe  
54-315 Wrocław ul. Dziwnowska 12/2  
e-mail fortad@interia.pl tel. 071 35 44 670