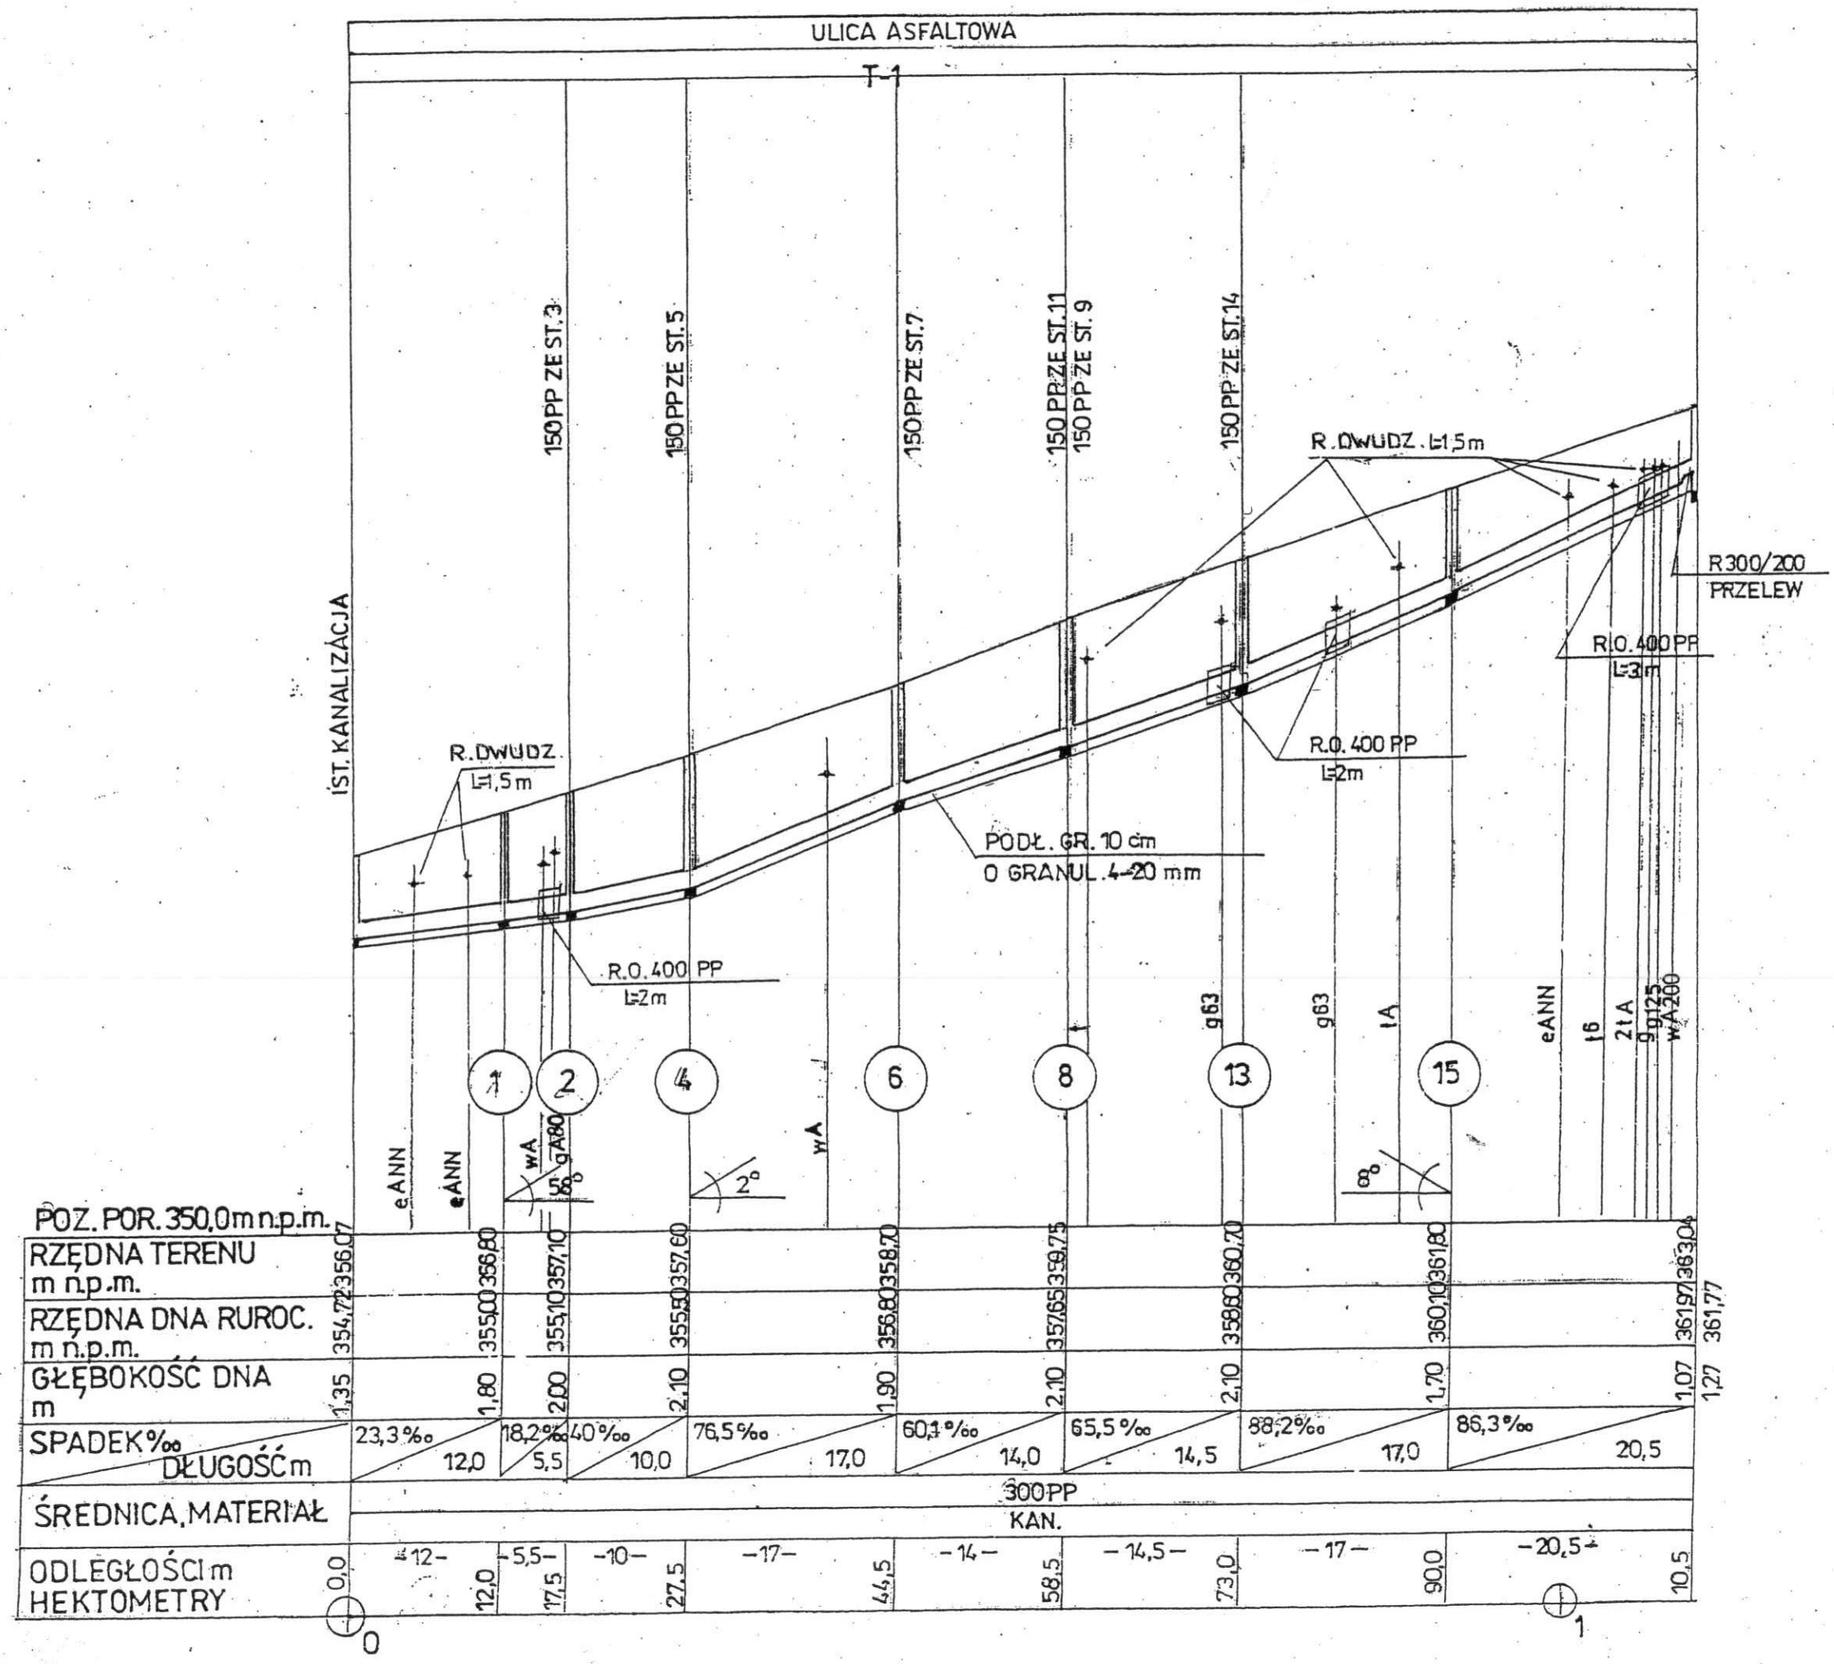

Projektant	Tadeusz Foremniak	239/94/UW
Asystent	mgr inż. Piotr Mrugalski	
Sprawdzający	mgr inż. Anna Prokopowicz	854/94/UW

Nazwa obiektu : ROZBUDOWA KANALIZACJI SANITARNEJ W ULICY MIĘDZYLEŚNEJ W BYSTRZYCY KŁ.

Skala 1:100/500

Stadium P.W.

Inwestor **ZWiK Bystrzyca Kłodzka**

Data 09.2011

Nr rys. 2

Nazwa rys: **Profil kanału sanitarnego**

OF PROJEKT Usługi Projektowe
54-315 Wrocław ul. Dziwnowska 12/2
e-mail fortad@interia.pl tel. 071 35 44 670