PROFIL WODOCIAGU W8 - W16
PLAN T2 / PLAN T3

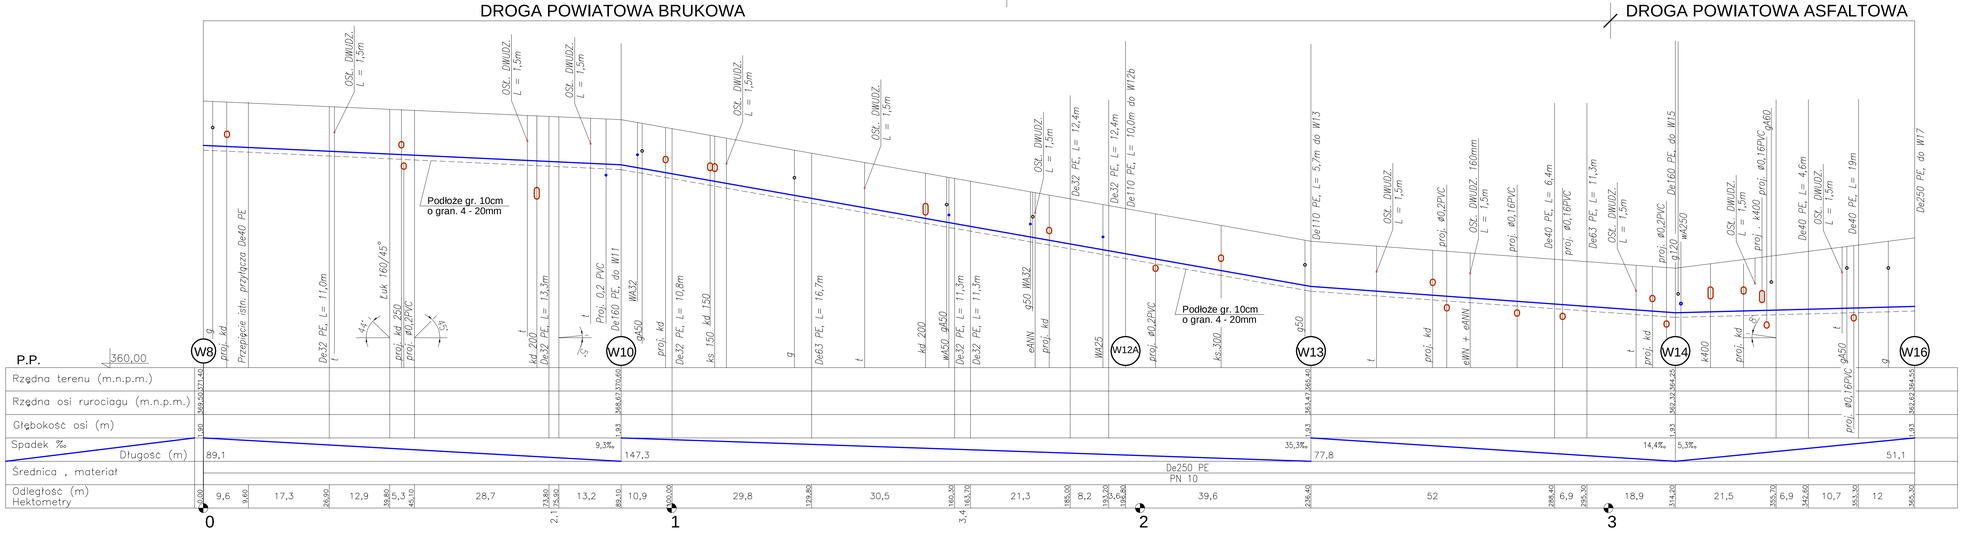

Projektant	Tadeusz Foremniak	Uprawnienia 239/94/UW	Specjalność instalacyjno - inżynierska	Podpis
Asystent	mgr inż. Piotr Mrugalski	Uprawnienia	Specjalność	Podpis
Sprawdzający	mgr inż. Anna Prokopowicz	Uprawnienia 854/94/UW	Specjalność instalacyjno - inżynierska	Podpis

Nazwa obiektu: PRZEBUDOWA WODOCIĄGU I KANALIZACJI SANITARNEJ W UL. WOJSKA POLSKIEGO BYSTRZYCA KŁODZKA

Skala 1:500 | Stadium P.B.

Inwestor: ZWiK BYSTRZYCA KŁODZKA

Nazwa rysunku: PROFIL PODŁUŻNY WODOCIĄGU W8 - W16

Data 02.2016r. | Nr rysunku T- 10

OF PROJEKT Usługi Projektowe
54-315 Wrocław ul. Dziewoneńska 12/2
e-mail: forfoto@interia.pl tel. 71 35 44 780