PROFIL WODOCIAGU W16 - W27 / PLAN T3

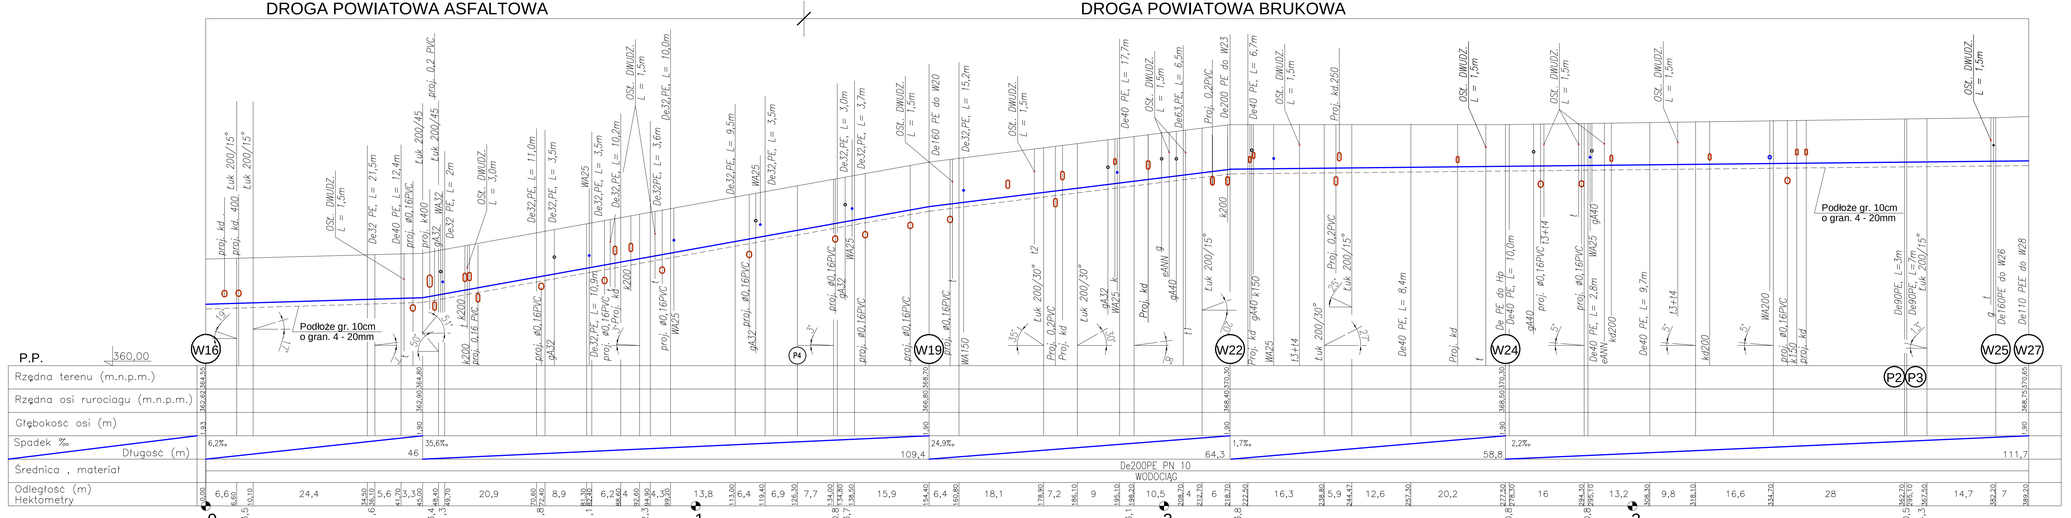

Projektant	Tadeusz Foremniak	Uprawnienia 239/94/UW	Specjalność instalacyjno - inżynieryjna	Podpis
Asystent	mgr inż. Piotr Mrugalski	Uprawnienia	Specjalność	Podpis
Sprawdzający	mgr inż. Anna Prokopowicz	Uprawnienia 854/94/UW	Specjalność instalacyjno - inżynieryjna	Podpis
Nazwa obiektu	PRZEBUDOWA WODOCIĄGU I KANALIZACJI SANITARNEJ W UL. WOJSKA POLSKIEGO BYSTRZYCA KŁODZKA	Skala 1:500	Stadium P.B.	
		Inwestor ZWIK BYSTRZYCA KŁODZKA		
Nazwa rysunku	PROFIL PODŁUŻNY WODOCIĄGU W16 - W27	Data 02.2016r.	Nr rysunku T- 11	

OF PROJEKT Usługi Projektowe
54-315 Wrocław ul. Dziewoneńska 12/2
e-mail: forbis@interia.pl tel. 71 35 44 760