P4

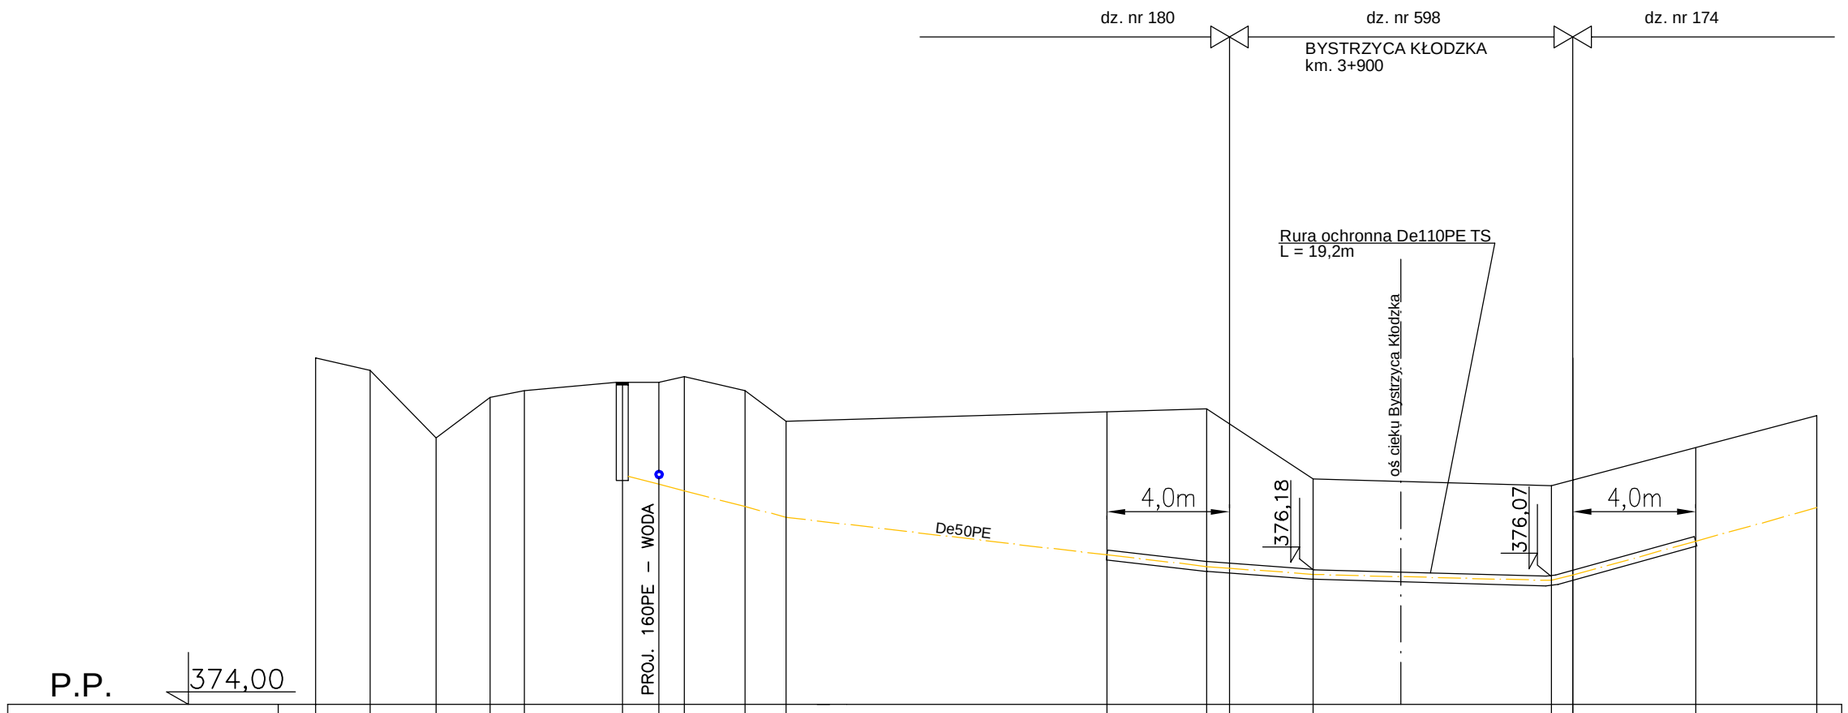
dz. nr 180
dz. nr 598
dz. nr 174
BYSTRZYCA KŁODZKA
km. 3+900
Rura ochronna De110PE TS
L = 19,2m
oś cieku Bystrzyca Kłodzka
PROJ. 160PE – WODA
De50PE
4,0m
376,18
376,07
4,0m

P.P. 374,00

| | | |