P5

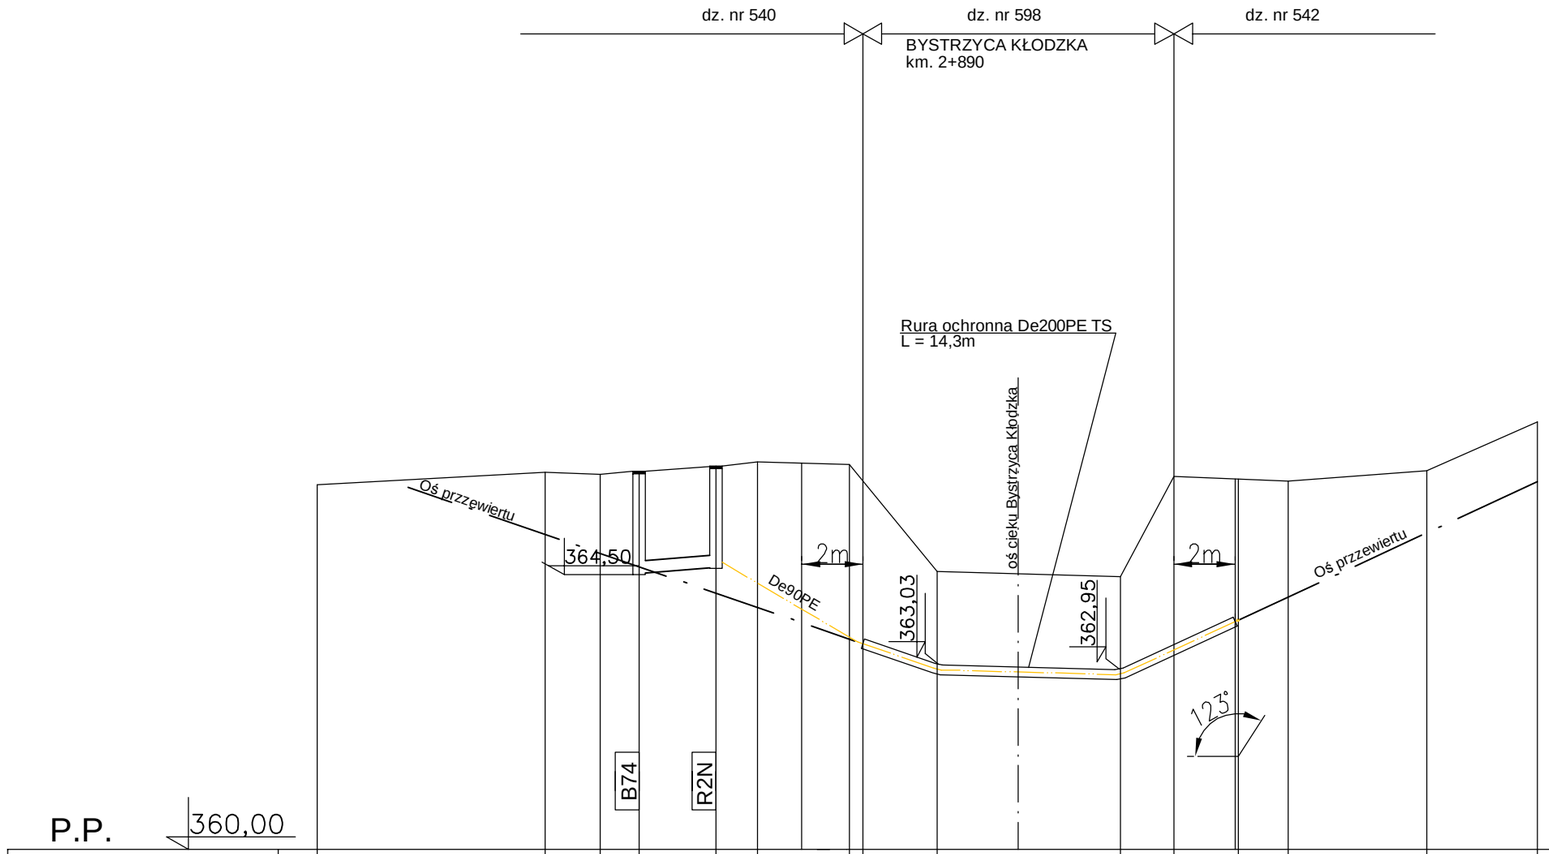
dz. nr 540
dz. nr 598
dz. nr 542
BYSTRZYCA KŁODZKA
km. 2+890
Rura ochronna De200PE TS
L = 14,3m
oś cieku Bystrzyca Kłodzka
Oś przzewiertu
364,50
De90PE
2m
363,03
362,95
2m
Oś przzewiertu
123°
B74
R2N

P.P. 360,00

| | | |