


P8

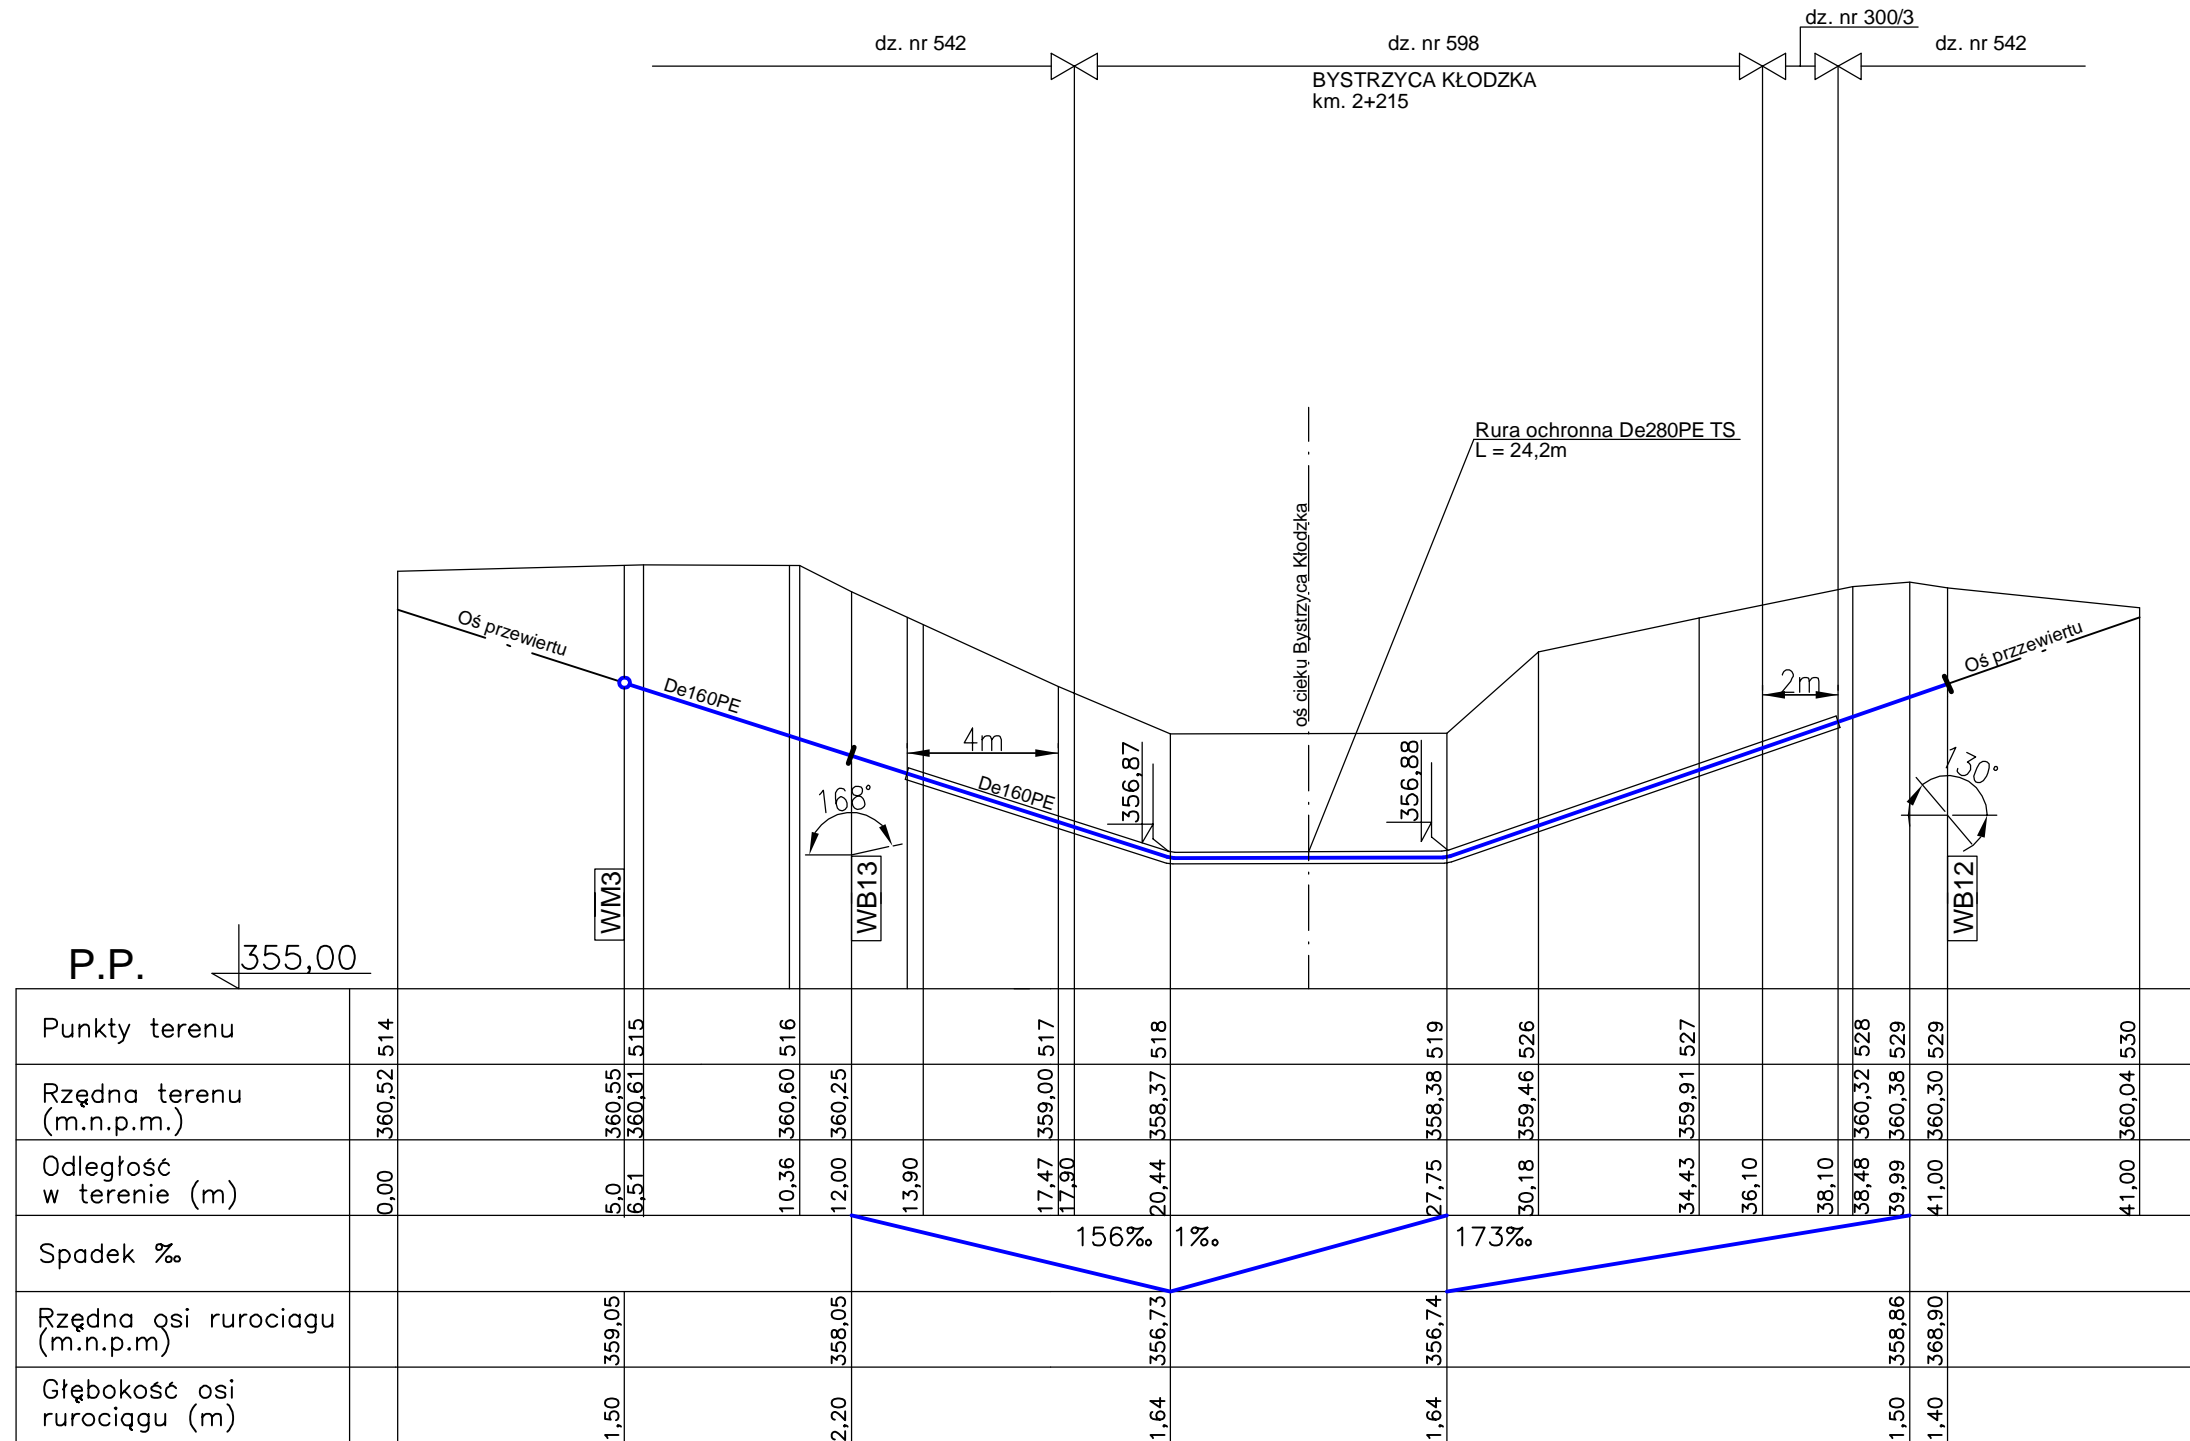

Projektant	Tadeusz Foremniak	Uprawnienia	239/94/UW	Podpis	
Asystent	mgr inż. Piotr Mrugalski	Uprawnienia		Podpis	
Sprawdzający	mgr inż. Anna Prokopowicz	Uprawnienia	854/94/UW	Podpis	
Nazwa obiektu	PRZEKŁADNIA SIĘCI WODOCIĄGOWEJ ORAZ BUDOWA SIĘCI KANALIZACJI SANITARNEJ W M. STARA BYSTRZYCA	Skala	1:100/200	Stadium	P.B.
		Investor	ZWIĘK BYSTRZYCA KŁODZKA		
Nazwa rysunku	PROFIL PRZEJŚCIA P8 POD POTOKIEM BYSTRZYCA KŁODZKA	Data	01.2015r.	nr rysunku	T-25
OF PROJEKT Usługi Projektowe 54-315 Wrocław ul. Działkowska 12/2 e-mail: of@ofinteria.pl tel. 71 35 44 760					