Orange Polska
Domena Hurt
Zarządzanie Zasobami Sieci i IT
Dział Zarządzania Zasobami Infrastruktury
i Obsługi Klienta w Krakowie
ul. Dauna 66 , 30-629 Kraków
tel.: 12 2550637 www.hurt-orange.p

OF PROJEKT
Usługi Projektowe
Tadeusz Foremniak
ul. Dziwnowska 12/2
54-315 Wrocław

Kraków, 28 marca 2018 r.

Numer pisma: TTISIKU-16501/18/JB
Temat: prolongata uzgodnienia tras sieci wodociągowej i sieci kanalizacyjnej w Bystrzycy Kłodzkiej (gm. Bystrzyca Kłodzka) w rejonie ulic Kolejowej, Międzyleśnej, pl. Szpitalny

Szanowny Panie,

W odpowiedzi na wniosek informujemy, że z uwagi na brak zmian na sieci Orange Polska S.A. prolongujemy ważność uzgodnienia wydanego pismem TODDWA-WB.2110-8056/17/MB z dnia 24.02.2017r. W związku na zmiany organizacyjne w Orange Polska S.A. treść uzgodnienia przyjmuje poniższe aktualizowane brzmienie. Przy realizacji procesu budowy wymagane jest spełnienie następujących warunków, które są integralną częścią uzgodnienia:

1. Wykonawca jest zobowiązany zgłosić do ORANGE POLSKA S.A. prace w strefie sieci telekomunikacyjnej min. na 14 dni przed przystąpieniem do robót, powołując się na numer przedmiotowego pisma. Tryb i zasady zgłoszenia dostępne są na stronie: www.orange.pl/wniosekonadzor. Wykonywanie prac na sieci ORANGE POLSKA S.A. bez zgłoszenia jest naruszeniem własności ORANGE POLSKA S.A. i będzie zgłaszane organom ścigania. Powiadomienie powinno zawierać nazwę i adres wykonawcy prac oraz telefon kontaktowy. Pismo należy kierować na adres:
   Orange Polska S.A.
   Obsługa Techniczna Klienta w Wrocławie
   Wydział Utrzymania Usług i Infrastruktury
   Ul. Purkyniego 2
   50-155 Wrocław
   e-mail: DISU.RWWUUiiWroclaw@orange.com
2. **Roboty budowlano – montażowe w obrębie sieci telekomunikacyjnej wykonywać zgodnie z normami i przepisami obowiązującymi w budownictwie łączności ręcznie i pod nadzorem upoważnionego przedstawiciela ORANGE POLSKA S.A. Dostarczanie i Serwis Usług Obsługi Technicznej Klienta w Krakowie;**
3. Informujemy, że w obszarze działań inwestycyjnych mogą znajdować się elementy infrastruktury telekomunikacyjnej (kable szafy, puszki) będące pod **napięciem niebezpiecznym**. Elementy te oznaczone są przywieszkami koloru czerwonego, zawierającymi informację o występowaniu napięcia niebezpiecznego. W dokumentacji projektowej należy umieścić Informację o możliwości występowania na trasie/w relacji projektowanego zasobu, elementów infrastruktury z napięciami niebezpiecznymi i konieczności zachowania szczególnych środków ostrożności podczas pracy na/w zbliżeniu z nimi. Osoby przystępujące do wykonywania prac na tak oznakowanych elementach infrastruktury w których występują napięcia niebezpieczne, powinny posiadać aktualne uprawnienia SEP (E) oraz zobowiązane są do przestrzegania Instrukcji BHP

4. **Lokalizację podziemnych urządzeń telekomunikacyjnych w terenie należy potwierdzić za pomocą przekopów kontrolnych, a w przypadku odkrycia w trakcie robót ziemnych urządzeń nienaniesionych na planie należy je zabezpieczyć i powiadomić użytkownika oraz inspektora nadzoru.** Istniejącą sieć teletechniczną eksploatowaną przez ORANGE POLSKA S.A. pokazano na załączonym podkładzie geodezyjnym kolorem pomarańczowym;
5. W miejscach zbliżeń i skrzyżowań skrzyżowania planowanych sieci wodociągowej i kanalizacyjnej z doziemną siecią telekomunikacyjną **zabezpieczyć sieć telekomunikacyjną rurami ochronnymi zbliżeniowymi** (podstawowe odległości w pionie i poziomie w miejscach zbliżeń i skrzyżowań nie mniejsze niż 0,5m). Zachować szczególną ostrożność przy zastosowaniu ciężkiego sprzętu budowlanego w czasie zagęszczania terenu. Jeśli Państwo przewidują użycie takiego sprzętu, wówczas sieć telekomunikacyjną należy zabezpieczyć w pierwszej kolejności. Dodatkowe szczegóły zabezpieczenia ustalić na roboczo z naszym przedstawicielem. Koszty zabezpieczenia ponosi naruszający stan istniejący;
6. W przypadku zmiany rzędnych terenu należy uwzględnić regulację poziomu istniejącej infrastruktury telekomunikacyjnej doziemnej z zachowaniem normatywnego przykrycia, w stosunku do projektowanej niwelety. Zachować normatywne przykrycie sieci teletechnicznej;
7. Miejsca zbliżeń i skrzyżowań oraz elementy zanikowe sieci telekomunikacyjnej przed ich zasypaniem podlegają obowiązkowi zgłoszenia użytkownikowi, tj. Wydział Utrzymania Usług i Infrastruktury w Krakowie ul. Rakowicka 51;
8. Po zakończeniu prac inwestor jest zobowiązany do pisemnego zgłoszenia z 14-dniowym wyprzedzeniem na adres podany w punkcie 1 niniejszego pisma – wykonane zadanie do odbioru technicznego w zakresie miejsc kolizyjnych z sieciami teletechnicznymi oraz otrzymania pisemnej akceptacji w formie protokołu odbioru lub notatki służbowej.
9. **W przypadku uszkodzenia infrastruktury teletechnicznej, w szczególności w wyniku niedotrzymania wymagań i warunków określonych w niniejszym dokumencie, ORANGE POLSKA S.A., obciąży sprawcę pełnymi kosztami naprawy oraz odszkodowaniem za straty związane między innymi z wypłaconymi bonifikatami i karami wynikającymi z zawartych przez ORANGE POLSKA S.A umów z klientami, a także innymi karami administracyjnymi.**
   Łączna wysokość roszczeń ORANGE POLSKA S.A w stosunku do sprawcy uszkodzenia może sięgać nawet kwoty kilkuset tysięcy złotych polskich;
10. Niniejsze uzgodnienie ważne jest jeden rok od daty jego wydania.

Niniejsze uzgodnienie ważne jest jeden rok od daty jego wydania.
Za powyższe uzgodnienie zostanie pobrana opłata wg aktualnego cennika.
ORANGE POLSKA S.A. Wydział Zarządzania Zasobami Infrastruktury i Obsługi Klienta w Krakowie otrzymał do celów służbowych 1 kpl. planów z przedmiotowego uzgodnienia.

W przypadku braku możliwości wykonania prac zgodnie z powyższym uzgodnieniem i normami należy osobnym pismem zwrócić się o warunki techniczne na zabezpieczenie lub przełożenie kolidującej sieci doziemnej własności Orange Polska S.A.

Opracował: Jacek Bakota, tel. 12 255 0637

Z poważaniem

Jacek Bakota
Starszy Specjalista
Ds. Zasobów Infrastruktury

Załączniki:
9 egz. mapy sytuacyjnej
Otrzymuje:
1 x adresat,
1 x a/a

LEGENDA

ø0,2 – 0,25PVC	Projektowane kanały kanalizacji grawitacyjnej
ø0,2 – 0,16PVC	Projektowane kanały boczne
De75 – De90	Projektowane kanały ciśnieniowe
De110 – 225PE	Projektowana sieć wodociągowa
De32 – 90PE	Projektowanne przyłącza wodociągowe
Hp	Hydrant p. poż nadziemny
	Osłona dwudzielna 110mm/160mm
Kabel YAKXS4x25mm2	Projektowany kabel oświetleniowy
Kabel YKY 5x10mm2	Projektowany kabel WLZ

Orange Polska
Zarządzanie Zasobami Sieci i IT
Dział Zarządzania Zasobami Infrastruktury i Obsługi Klienta w Krakowie
ul. Alfreda Dauna 66, 30-029 Kraków

Orange Polska S.A.
Zarządzanie Zasobami Sieci i IT
~~Dział Ewidencji i Zarządzania Zasobami Infrastruktury 2 Kraków~~
uzgadnia ~~PSPW~~ nr rej. .....
następującymi uwagami: zgodnie z opinią
TTNSIKu - 16508/16/P
Kraków, dnia 28.03.2016 r.
podpis .....

ZA ZGODNOŚĆ Z ORYGINAŁEM MAPY DO CELÓW PROJEKTOWYCH

TADEUSZ FOREMNIAK

MAPA DO CELÓW PROJEKTOWYCH 1 (9)

Oznaczenie kancelaryjne zgłoszenia pracy geodezyjnej		GK.BG.6640.519.2015.BG2
Nazwa miejscowości		BYSTRZYCA KŁODZKA
Jednostka ewidencyjna	identyfikator	020806_5
	nazwa	Bystrzyca Kłodzka - miasto
Obręb ewidencyjny	identyfikator	0004
	nazwa	Niedźwiedna
Skala mapy		1:500 482.223.143
Nazwa układu współrzędnych	prostokątnych płaskich	1965/4
	układu wysokości	Kronsztadt 60
Oznaczenie granic obszaru, który był przedmiotem aktualizacji		
Informacja o służebnościach gruntowych mających wpływ na zagospodarowanie gruntów, zlokalizowanych w granicach projektowanej inwestycji		Nie badano
Data opracowania mapy		20.07.2016 r.

Nie wyklucza się istnienia w terenie innych nie wykazanych na mapie urządzeń podziemnych nie zgłoszonych do inwentaryzacji lub o których brak informacji w instytucjach branżowych.

BIURO USŁUG GEODEZYJNYCH
Józef Bogusławski
57-500 BYSTRZYCA KŁ., ul. Mickiewicza 6
NIP 881-10-[illegible] REGON 890356298
tel. 721 295 895, 503 292 940
wykonawca

GEODETA UPRAWNIONY
mgr inż. Józef Bogusławski
57-500 BYSTRZYCA KŁ., ul. Strzelecka 30
Upr. Nr 9547 z dnia 12.06.1990 r.
wyd. przez MGiB.G.
tel. 721 295 895, 503 292 940

geodeta uprawniony który opracował mapę

P.0208.2016.1414
27.07.2016

		Uprawnienia	Specjalność	Podpis
Projektant	Tadeusz Foremniak	239/94/UW	instalacyjno - inżynieryjna	
Asystent	mgr inż. Piotr Mrugalski			
Projektant część elektryczna	mgr inż. Leon Krefft	202/72/Wm	instalacji i urządzeń elektrycznych	
Sprawdzający	mgr inż. Anna Prokopowicz	854/94/UW	instalacyjno - inżynieryjna	

Nazwa obiektu: PRZEBUDOWA SIECI WODOCIĄGOWEJ ORAZ BUDOWA KANALIZACJI SANITARNEJ W UL. MIĘDZYLEŚNEJ, PL. SZPITALNYM, I UL. KOLEJOWEJ W BYSTRZYCY KŁODZKIEJ

Skala: 1:500 | Stadium: P.B. | Inwestor: ZWiK BYSTRZYCA KŁODZKA

Nazwa rysunku: **PROJEKT ZAGOSPODAROWANIA TERENU**

Data: 03.2017r. | nr rysunku: T-1

OF PROJEKT Usługi Projektowe
54–315 Wrocław ul. Dziwnowska 12/2
e-mail: fortad@interia.pl tel. 71 35 44 760

MAPA DO CELÓW PROJEKTOWYCH 2 (9)

Oznaczenie kancelaryjne zgłoszenia pracy geodezyjnej		GK.BG.6640.519.2015.BG2
Nazwa miejscowości		BYSTRZYCA KŁODZKA
Jednostka ewidencyjna	identyfikator	020806_5
	nazwa	Bystrzyca Kłodzka - miasto
Obręb ewidencyjny	identyfikator	0004
	nazwa	Niedźwiedna
Skala mapy		1:500 482.223.141
Nazwa układu współrzędnych	prostokątnych płaskich	1965/4
	układu wysokości	Kronsztadt 60
Oznaczenie granic obszaru, który był przedmiotem aktualizacji		
Informacja o służebnościach gruntowych mających wpływ na zagospodarowanie gruntów, zlokalizowanych w granicach projektowanej inwestycji		Nie badano
Data opracowania mapy		20.07.2016 r.

Nie wyklucza się istnienia w terenie innych nie wykazanych na mapie urządzeń podziemnych nie zgłoszonych do inwentaryzacji lub o których brak informacji w instytucjach branżowych.

Poświadcza się, że niniejszy dokument został opracowany w wyniku prac geodezyjnych i kartograficznych, których rezultaty zawiera operat techniczny wpisany do ewidencji materiałów państwowego zasobu geodezyjnego i kartograficznego	
Organ prowadzący państwowy zasób geodezyjny i kartograficzny	STAROSTA KŁODZKI
Identyfikator ewidencyjny materiału zasobu - operatu technicznego	P.0208.2016.1414
Data wpisania operatu technicznego do ewidencji materiałów zasobu	17.07.2016
Imię, nazwisko i podpis osoby reprezentującej organ	

Z up. STAROSTY
mgr inż. [illegible] Stępak
Kierownik w Powiatowym Ośrodku Dokumentacji Geodezyjnej i Kartograficznej w Kłodzku
Oddział w Bystrzycy Kłodzkiej
w Wydziale Geodezji, Kartografii i Katastru

BIURO USŁUG GEODEZYJNYCH
Józef Bogusławski
57-500 BYSTRZYCA KŁ. ul. Mickiewicza 8
NIP 881-100-28-18 REGON 890366298
tel. 721 295 895, 508 292 940
wykonawca

GEODETA UPRAWNIONY
mgr inż. Józef Bogusławski
57-500 BYSTRZYCA Kł., ul. Strażacka 30
Upr. Nr 9542 z dnia 22.06.1990 r.
wyd. przez MGPiB
tel. 721 295 895, ~~508 292 940~~
geodeta uprawniony który opracował mapę

LEGENDA

ø0,2 – 0,25PVC	Projektowane kanały kanalizacji grawitacyjnej
ø0,2 – 0,16PVC	Projektowane kanały boczne
De75 – De90	Projektowane kanały ciśnieniowe
De110 – 225PE	Projektowana sieć wodociągowa
De32 – 90PE	Projektowanne przyłącza wodociągowe
Hp	Hydrant p. poż nadziemny
	Osłona dwudzielna 110mm/160mm
Kabel YAKXS4x25mm2	Projektowany kabel oświetleniowy
Kabel YKY 5x10mm2	Projektowany kabel WLZ

Orange Polska
Zarządzanie Zasobami Sieci i IT
Dział Zarządzania Zasobami Infrastruktury i Obsługi Klienta w Krakowie
ul. Alfreda Dauna 66, 30-629 Kraków

Orange Polska S.A.
Zarządzanie Zasobami Sieci i IT
~~Dział Ewidencji i Zarządzania Danymi o Infrastrukturze 2 Kraków~~
uzgadnia ~~PD~~ PW nr rej. —
następującymi uwagami: [illegible]
Kraków, dnia 28.03.2018 r.
podpis [illegible]

ZGODNOŚĆ Z ORYGINAŁEM MAPY DO CELÓW PROJEKTOWYCH
TADEUSZ FOREMNIAK

		Uprawnienia	Specjalność	Podpis
Projektant	Tadeusz Foremniak	239/94/UW	instalacyjno - inżynieryjna	
Asystent	mgr inż. Piotr Mrugalski			
Projektant części elektrycznej	mgr inż. Leon Krefft	282/72/Wm	instalacji i urządzeń elektrycznych	
Sprawdzający	mgr inż. Anna Prokopowicz	854/94/UW	instalacyjno - inżynieryjna	

Nazwa zadania: PRZEBUDOWA SIECI WODOCIĄGOWEJ ORAZ BUDOWA KANALIZACJI SANITARNEJ W UL. MIĘDZYLESNEJ, PL. SZPITALNYM I UL. KOLEJOWEJ W BYSTRZYCY KŁODZKIEJ

Skala 1:500 | Stadium P.B.

Inwestor: ZWiK BYSTRZYCA KŁODZKA

Nazwa rysunku: **PROJEKT ZAGOSPODAROWANIA TERENU**

Data 03.2017r. | nr rysunku T-2

OR PROJEKT Usługi Projektowe
54-315 Wrocław ul. Dziwnowska 12/2
e-mail: fortod@interia.pl tel. 71 35 44 760

MAPA DO CELÓW PROJEKTOWYCH 3 (9)		
Oznaczenie kancelaryjne zgłoszenia pracy geodezyjnej		GK.BG.6640.519.2015.BG2
Nazwa miejscowości		BYSTRZYCA KŁODZKA
Jednostka ewidencyjna	identyfikator	020806_5
	nazwa	Bystrzyca Kłodzka - miasto
Obręb ewidencyjny	identyfikator	0004
	nazwa	Niedźwiedna
Skala mapy		1:500 482.223.141
Nazwa układu współrzędnych	prostokątnych płaskich	1965/4
	układu wysokości	Kronsztadt 60
Oznaczenie granic obszaru, który był przedmiotem aktualizacji		
Informacja o służebnościach gruntowych mających wpływ na zagospodarowanie gruntów, zlokalizowanych w granicach projektowanej inwestycji		Nie badano
Data opracowania mapy		20.07.2016 r.

Nie wyklucza się istnienia w terenie innych nie wykazanych na mapie urządzeń podziemnych nie zgłoszonych do inwentaryzacji lub o których brak informacji w instytucjach branżowych.

BIURO USŁUG GEODEZYJNYCH
Józef Bogusławski
57-500 BYSTRZYCA KŁ. ul. Mickiewicza 8
NIP 881-100-28-18 REGON 890366298
tel. 721 295 895, 508 292 940

GEODETA UPRAWNIONY
mgr inż. Józef Bogusławski
57-500 BYSTRZYCA KŁ., ul. Strażacka 30
Upr. Nr 9542 z dnia 22.06.1990 r.
wyd. przez MGPiB
tel. 721 295 895, 508 292 940

geodeta uprawniony który opracował mapę

Poświadcza się, że niniejszy dokument został wykonany w wyniku prac geodezyjnych i kartograficznych, których rezultaty zawiera operat techniczny wpisany do ewidencji materiałów państwowego zasobu geodezyjnego i kartograficznego

Organ prowadzący państwowy zasób geodezyjny i kartograficzny	STAROSTA KŁODZKI
Identyfikator ewidencyjny materiału zasobu - operatu technicznego	3P.6208.2016
Data wpisania operatu technicznego do ewidencji materiałów zasobu	27.07.2016
Imię, nazwisko i podpis osoby reprezentującej organ	

Z upoważnienia Starosty
mgr inż. Tomasz Cupak
Kierownik Powiatowego Zasobu Dokumentacji Geodezyjnej i Kartograficznej w Kłodzku
Oddział w Bystrzycy Kłodzkiej
w Wydziale Geodezji, Kartografii i Katastru

Zakres opracowania

PPW1 Wod. De 160 PE km. 152+650
Rura ochronna De 225 PE L = 28,5 m
Rura ochronna De160 PE L = 28,5 m
PPK1 Kan. tłocz. De 90 PE km. 152+650
SO1 STUDZIENKA z zaworem odpow. – napow.
SO2 STUDZIENKA z zaworem odpow. – napow.
WU3 WU4 WU5 WU6 KU1 KU2
Podłączenie nastawni PKP
PKP1/T-8
Osłona dwudzielna l = 3,0 m
projektowana budowa drogi 3236D

LEGENDA

ø0,2 – 0,25PVC	Projektowane kanały kanalizacji grawitacyjnej
ø0,2 – 0,16PVC	Projektowane kanały boczne
De75 – De90	Projektowane kanały ciśnieniowe
De110 – 225PE	Projektowana sieć wodociągowa
De32 – 90PE	Projektowanne przyłącza wodociągowe
Hp	Hydrant p. poż nadziemny
	Osłona dwudzielna 110mm/160mm
Kabel YAKXS4X25mm2	Projektowany kabel oświetleniowy
Kabel YKY 5x10mm2	Projektowany kabel WLZ

Orange Polska
Zarządzanie Zasobami Sieci i IT
Dział Zarządzania Zasobami Infrastruktury i Obsługi Kilenia w Krakowie
ul. Alfreda Dauna 68, 30-129 Kraków

Orange Polska S.A.
Zarządzanie Zasobami Sieci IT
Dział Ewidencji i Zarządzania Zasobami Infrastruktury 2 Kraków
uzgadnia PB PW nr rej. –
następującymi uwagami: zał. pomiar do pisma
SZ/Zakres 16 504/18/
Kraków, dnia
podpis

ZAZGODNOŚĆ Z ORYGINAŁEM MAPY DO CELÓW PROJEKTOWYCH
124/1
TADEUSZ FOREMNIAK

		Uprawnienia	Specjalność	Podpis
Projektant	Tadeusz Foremniak	239/94/UW	instalacyjno - inżynieryjna	
Asystent	mgr inż. Piotr Mrugalski			
Sprawdzający	mgr inż. Anna Prokopowicz	854/94/UW	instalacyjno - inżynieryjna	

Nazwa obiektu	PRZEBUDOWA SIECI WODOCIĄGOWEJ ORAZ BUDOWA KANALIZACJI SANITARNEJ W UL. MIĘDZYLESNEJ, PL. SZPITALNYM, I UL. KOLEJOWEJ W BYSTRZYCY KŁODZKIEJ	Skala 1:500	Stadium P.B.
		Inwestor ZWiK BYSTRZYCA KŁODZKA	
Nazwa rysunku	PROJEKT ZAGOSPODAROWANIA TERENU	Data 03.2017r.	nr rysunku T-3

OF PROJEKT Usługi Projektowe
54-315 Wrocław ul. Dziwonia 9
e-mail: fortad@interia.pl tel. 71 35 44 [illegible]

MAPA DO CELÓW PROJEKTOWYCH 4 (9)		
Oznaczenie kancelaryjne zgłoszenia pracy geodezyjnej		GK.BG.6640.519.2015.BG2
Nazwa miejscowości		BYSTRZYCA KŁODZKA
Jednostka ewidencyjna	identyfikator	020806_5
	nazwa	Bystrzyca Kłodzka - miasto
Obręb ewidencyjny	identyfikator	0004
	nazwa	Niedźwiedna
Skala mapy		1:500 482.223.141
Nazwa układu współrzędnych	prostokątnych płaskich	1965/4
	układu wysokości	Kronsztadt 60
Oznaczenie granic obszaru, który był przedmiotem aktualizacji		
Informacja o służebnościach gruntowych mających wpływ na zagospodarowanie gruntów, zlokalizowanych w granicach projektowanej inwestycji		Nie badano
Data opracowania mapy		20.07.2016 r.

Nie wyklucza się istnienia w terenie innych nie wykazanych na mapie urządzeń podziemnych nie zgłoszonych do inwentaryzacji lub o których brak informacji w instytucjach branżowych.

BIURO USŁUG GEODEZYJNYCH
Józef Bogusławski
57-500 BYSTRZYCA KŁ., ul. Mickiewicza 8
NIP 881-100-28-18 REGON 890366298
tel. 721 295 885, 508 292 940
wykonawca

GEODETA UPRAWNIONY
mgr inż. Józef Bogusławski
57-500 BYSTRZYCA KŁ., ul. Strażacka 30
Uprn. Nr 9542 z dnia 12-06-1990 r.
wpis do ewid. MGGiB
tel. 721 295 885, 508 292 940

geodeta uprawniony który opracował mapę

P.0208.2016.1414
27.07.2016

Studzienka rozprężna RK 345,00 343,20

4U 345,15 343,40

Zakres opracowania

Wpięcie do istn. wodociągu 160PVC

Wpięcie do istn. kanalizacji tłocznej De160PE

KU3

WU1

WU2

Przepięcie istn. rurociągu tłocznego

KU4 Montaż zasuwy do ścieków

Istniejąca pompownia

Przebudowa istn. kanału

1U 846,40 342,80

Ludwika Zamenhofa

Unii Lubelskiej

projektowana budowa drogi 3236D

KU

2U 345,30 342,80

3U 345,00 343,00

Wpięcie do istn. kanalizacji 342,40 Studzienka spadowa

Płukanie, udrożnienie i uszczelnienie istniejącego kanału ks250 na odcinku od pompowni do wpięcia projektowanej kanalizacji

Orange Polska
Zarządzanie Zasobami Sieci i IT
Dział Zarządzania Zasobami Infrastruktury i Obsługi Klienta w Krakowie
ul. Alfreda Dauna 66, 30-629 Kraków

Orange Polska S.A.
Zarządzanie Zasobami Sieci i IT
Dział Ewidencji i Zarządzania Danymi o Infrastrukturze 2 Kraków
uzgadnia RB PW nr tel.
następującymi uwagami: [illegible]
Kraków dnia 28.03.2018 r.
Podpis

ZA ZGODNOŚĆ Z ORYGINAŁEM MAPY DO CELÓW PROJEKTOWYCH

TADEUSZ FOREMNIAK

LEGENDA

ø0,2 – 0,25PVC	Projektowane kanały kanalizacji grawitacyjnej
ø0,2 – 0,16PVC	Projektowane kanały boczne
De75 – De90	Projektowane kanały ciśnieniowe
De110 – 225PE	Projektowana sieć wodociągowa
De32 – 90PE	Projektowanne przyłącza wodociągowe
Hp	Hydrant p. poż nadziemny
	Osłona dwudzielna 110mm/160mm
Kabel YAKXS 4x25mm2	Projektowany kabel oświetleniowy
Kabel YKY 5x10mm2	Projektowany kabel WLZ

Projektant	Tadeusz Foremniak	Uprawnienia 239/94/UW	Specjalność instalacyjno - inżynieryjna	Podpis
Asystent	mgr inż. Piotr Mrugalski	Uprawnienia	Specjalność	Podpis
Sprawdzający	mgr inż. Anna Prokopowicz	Uprawnienia 854/94/UW	Specjalność instalacyjno - inżynieryjna	Podpis
Nazwa obiektu	PRZEBUDOWA SIECI WODOCIĄGOWEJ ORAZ BUDOWA KANALIZACJI SANITARNEJ W UL. MIĘDZYLEŚNEJ, PL. SZPITALNYM, I UL. KOLEJOWEJ W BYSTRZYCY KŁODZKIEJ	Skala 1:500	Stadium P.B.	
		Inwestor ZWiK BYSTRZYCA KŁODZKA		
Nazwa rysunku	PROJEKT ZAGOSPODAROWANIA TERENU	Data 03.2017r.	nr rysunku T-4	

OF PROJEKT Usługi Projektowe
54-315 Wrocław ul. Dziwnowska 12/2
e-mail: fortod@interia.pl tel. 71 35 44 760

MAPA DO CELÓW PROJEKTOWYCH 5 (9)

Oznaczenie kancelaryjne zgłoszenia pracy geodezyjnej		GK.BG.6640.519.2015.BG2
Nazwa miejscowości		BYSTRZYCA KŁODZKA
Jednostka ewidencyjna	identyfikator	020806_5
	nazwa	Bystrzyca Kłodzka - miasto
Obręb ewidencyjny	identyfikator	0004
	nazwa	Niedźwiedna
Skala mapy		1:500 482.223.093, 141
Nazwa układu współrzędnych	prostokątnych płaskich	1965/4
	układu wysokości	Kronsztadt 60
Oznaczenie granic obszaru, który był przedmiotem aktualizacji		
Informacja o służebnościach gruntowych mających wpływ na zagospodarowanie gruntów, zlokalizowanych w granicach projektowanej inwestycji		Nie badano
Data opracowania mapy		20.07.2016 r.

Nie wyklucza się istnienia w terenie innych nie wykazanych na mapie urządzeń podziemnych nie zgłoszonych do inwentaryzacji lub o których brak informacji w instytucjach branżowych.

BIURO USŁUG GEODEZYJNYCH
Józef Bogusławski
57-500 BYSTRZYCA KŁODZKA, ul. Mickiewicza 9
NIP 881-100-26-18, REGON 890366398
tel. 721 295 895, 508 292 940

GEODETA UPRAWNIONY
mgr inż. Józef Bogusławski
57-500 BYSTRZYCA KŁ., ul. Szpitalna 30
Upr. Nr 0562 nadany przez MGiB
tel. 721 295 895, 508 292 940

wykonawca

geodeta uprawniony który opracował mapę

P.0208.2016.4414
27.07.2016

LEGENDA

ø0,2 – 0,25PVC	Projektowane kanały kanalizacji grawitacyjnej
ø0,2 – 0,16PVC	Projektowane kanały boczne
De75 – De90	Projektowane kanały ciśnieniowe
De110 – 225PE	Projektowana sieć wodociągowa
De32 – 90PE	Projektowanne przyłącza wodociągowe
Hp	Hydrant p. poż nadziemny
	Osłona dwudzielna 110mm/160mm
Kabel YAKXS4X25mm2	Projektowany kabel oświetleniowy
Kabel YKY 5x10mm2	Projektowany kabel WLZ

ZA ZGODNOŚĆ Z ORYGINAŁEM MAPY DO CELÓW PROJEKTOWYCH

TADEUSZ FOREMNIAK

Orange Polska
Zarządzanie Zasobami Sieci i IT
Dział Zarządzania Zasobami Infrastruktury i Obsługi Klienta w Krakowie
ul. Alfreda Dauna 65, 30-699 Kraków

Orange Polska S.A.
Zarządzanie Zasobami Sieci i IT
Dział Ewidencji i Zarządzania Danymi o Infrastrukturze 2 Kraków
uzgadnia PB-PW nr rej. —
następującymi uwagami: zgodnie z pismem do pisma PTI.5.KU-16504/18/PB
Kraków, dnia 29.05.2018
podpis

Projektant	Tadeusz Foremniak	Uprawnienia 239/94/UW	Specjalność instalacyjno - inżynieryjna	Podpis
Asystent	mgr inż. Piotr Mrugalski	Uprawnienia	Specjalność	Podpis
Sprawdzający	mgr inż. Anna Prokopowicz	Uprawnienia 854/94/UW	Specjalność instalacyjno - inżynieryjna	Podpis
Nazwa obiektu	PRZEBUDOWA SIECI WODOCIĄGOWEJ ORAZ BUDOWA KANALIZACJI SANITARNEJ W UL. MIĘDZYLEŚNEJ, PL. SZPITALNYM, I UL. KOLEJOWEJ W BYSTRZYCY KŁODZKIEJ	Skala 1:500	Stadium P.B.	
		Inwestor ZWiK BYSTRZYCA KŁODZKA		
Nazwa rysunku	PROJEKT ZAGOSPODAROWANIA TERENU	Data 03.2017r.	nr rysunku T-5	

OF PROJEKT Usługi Projektowe
54–315 Wrocław ul. Dziwnowska 12/2
e-mail: fortod@interia.pl tel. 71 35 44 760

Orange Polska
Zarządzanie Zasobami Sieci i IT
Dział Zarządzania Zasobami Infrastruktury
i Obsługi Klienta w Krakowie
ul. Alfreda Dauna 65, 30-[illegible] Kraków

Orange Polska S.A.
Zarządzanie Zasobami Sieci i IT
~~Dział Ewidencji i Zarządzania Danymi Infrastruktury 2-Kraków~~
uzgadnia ~~PB PW~~ nr rej. .....
następującymi uwagami ... zał. punkt do pisma
OTI SIKU- 8650/16/JJ
Kraków, dnia 28.07.2016
podpis ... Jacek Dabek

LEGENDA

ø0,2 – 0,25PVC	Projektowane kanały kanalizacji grawitacyjnej
ø0,2 – 0,16PVC	Projektowane kanały boczne
De75 – De90	Projektowane kanały ciśnieniowe
De110 – 225PE	Projektowana sieć wodociągowa
De32 – 90PE	Projektowanne przyłącza wodociągowe
Hp	Hydrant p. poż nadziemny
	Osłona dwudzielna 110mm/160mm
Kabel YAKXS4X25mm2	Projektowany kabel oświetleniowy
Kabel YKY 5x10mm2	Projektowany kabel WLZ

MAPA DO CELÓW PROJEKTOWYCH 6 (9)

Oznaczenie kancelaryjne zgłoszenia pracy geodezyjnej		GK.BG.6640.519.2015.BG2
Nazwa miejscowości		BYSTRZYCA KŁODZKA
Jednostka ewidencyjna	identyfikator	020806_5
	nazwa	Bystrzyca Kłodzka - miasto
Obręb ewidencyjny	identyfikator	0004
	nazwa	Niedźwiedna
Skala mapy		1:500 482.223.091, 093
Nazwa układu współrzędnych	prostokątnych płaskich	1965/4
	układu wysokości	Kronsztadt 60
Oznaczenie granic obszaru, który był przedmiotem aktualizacji		
Informacja o służebnościach gruntowych mających wpływ na zagospodarowanie gruntów, zlokalizowanych w granicach projektowanej inwestycji		Nie badano
Data opracowania mapy		20.07.2016 r.

Nie wyklucza się istnienia w terenie innych nie wykazanych na mapie urządzeń podziemnych nie zgłoszonych do inwentaryzacji lub o których brak informacji w instytucjach branżowych.

BIURO USŁUG GEODEZYJNYCH
Józef Bogusławski
57-500 BYSTRZYCA KŁ. ul. Mickiewicza 8
NIP 881-100-28-18 REGON 890366298
tel. 721 295 895, 508 292 940

wykonawca

GEODETA UPRAWNIONY
mgr inż. Józef Bogusławski
57-500 BYSTRZYCA KŁ., ul. Surowicka 30
Upr. Nr 9542 z dnia 22.06.1990 r.
wyd. DVZG Wrocław
tel. 721 295 895, 508 292 940

ZA ZGODNOŚĆ Z ORYGINAŁEM MAPY
który posiada [illegible]
DO CELÓW PROJEKTOWYCH

TADEUSZ FOREMNIAK

		Uprawnienia	Specjalność	Podpis
Projektant	Tadeusz Foremniak	239/94/UW	instalacyjno - inżynieryjna	
Asystent	mgr inż. Piotr Mrugalski	Uprawnienia	Specjalność	Podpis
Sprawdzający	mgr inż. Anna Prokopowicz	854/94/UW	instalacyjno - inżynieryjna	

Nazwa obiektu: PRZEBUDOWA SIECI WODOCIĄGOWEJ ORAZ BUDOWA KANALIZACJI SANITARNEJ W UL. MIĘDZYLESNEJ, PL. SZPITALNYM, I UL. KOLEJOWEJ W BYSTRZYCY KŁODZKIEJ

Skala: 1:500 | Stadium: P.B.

Inwestor: ZWiK BYSTRZYCA KŁODZKA

Nazwa rysunku: PROJEKT ZAGOSPODAROWANIA TERENU

Data: 03.2017r. | nr rysunku: T-6

OF PROJEKT Usługi Projektowe
54-315 Wrocław ul. Dziwnowska 12/2
e-mail: fortod@interia.pl tel. 71 35 44 760

Orange Polska
Zarządzanie Zasobami Sieci i IT
Dział Zarządzania Zasobami Infrastruktury
i Obsługi Klienta w Krakowie
ul. Alfreda Daume 66, 30-629 Kraków

Orange Polska S.A.
Zarządzanie Zasobami Sieci i IT
~~Dział Ewidencji i Zarządzania Danymi o Infrastrukturze Kraków~~
uzgadnia ~~RB PW~~ nr rej. .....
następującymi uwagami ... odpowiedź do ...
Kraków, dnia 22.03.18 r.
podpis .....

LEGENDA

- ø0,2 – ø0,25PVC — Projektowane kanały kanalizacji grawitacyjnej
- ø0,2 – ø0,16PVC — Projektowane kanały boczne
- De75 – De90 — Projektowane kanały ciśnieniowe
- De110 – 225PE — Projektowana sieć wodociągowa
- De32 – 90PE — Projektowanne przyłącza wodociągowe
- Hp — Hydrant p. poż nadziemny
- Osłona dwudzielna 110mm/160mm
- Kabel YAKOS4025mm2 — Projektowany kabel oświetleniowy
- Kabel YKY 5x10mm2 — Projektowany kabel WLZ

MAPA DO CELÓW PROJEKTOWYCH 9 (9)		
Oznaczenie kancelaryjne zgłoszenia pracy geodezyjnej		GK.BG.6640.519.2015.BG2
Nazwa miejscowości		BYSTRZYCA KŁODZKA
Jednostka ewidencyjna	identyfikator	020806_5
	nazwa	Bystrzyca Kłodzka - miasto
Obręb ewidencyjny	identyfikator	0004, 0002
	nazwa	Centrum
Skala mapy		1:500 482.223.0441, 0443
Nazwa układu współrzędnych	prostokątnych płaskich	1965/4
	układu wysokości	Kronsztadt 60
Oznaczenie granic obszaru, który był przedmiotem aktualizacji		
Informacja o służebnościach gruntowych mających wpływ na zagospodarowanie gruntów, zlokalizowanych w granicach projektowanej inwestycji		Nie badano
Data opracowania mapy		20.07.2016 r.

Nie wyklucza się istnienia w terenie innych nie wykazanych na mapie urządzeń podziemnych nie zgłoszonych do inwentaryzacji lub o których brak informacji w instytucjach branżowych.

BIURO USŁUG GEODEZYJNYCH
Józef Bogusławski
57-500 BYSTRZYCA KŁ. ul. Mickiewicza 8
NIP 881-100-29-18, REGON 890366298
tel. 721 295 895, 508 292 940

GEODETA UPRAWNIONY
mgr inż. Józef Bogusławski
57-500 BYSTRZYCA KŁ., ul. Strażacka 3
Upr. Nr 9542 z dnia 22.06.1990 r.
wyd. przez MGiPB
tel. 721 295 895, 508 292 940

geodeta uprawniony który opracował mapę

ZA ZGODNOŚĆ Z ORYGINAŁEM MAPY DO CELÓW PROJEKTOWYCH

TADEUSZ FOREMNIAK

projektowana kanalizacja deszczowa -ZUDP nr GK.KG.6630.253.2014 z dnia 26.11.2014

projektowana kanalizacja sanitarna -ZUDP nr 236 z 2017r.

Projektant	Tadeusz Foremniak	Uprawnienia 239/94/UW	Specjalność instalacyjno - inżynieryjna	Podpis	
Asystent	mgr inż. Piotr Mrugalski	Uprawnienia	Specjalność	Podpis	
Sprawdzający	mgr inż. Anna Prokopowicz	Uprawnienia 864/94/UW	Specjalność instalacyjno - inżynieryjna	Podpis	
Nazwa obiektu	PRZEBUDOWA SIECI WODOCIĄGOWEJ ORAZ BUDOWA KANALIZACJI SANITARNEJ W UL. MIEDZYLESNEJ, PL. SZTALNYM, UL. KOLEJOWEJ W BYSTRZYCY KŁODZKIEJ	Skala 1:500	Stadium P.B.		
Inwestor	ZWIK BYSTRZYCA KŁODZKA				
Data	03.2017r.	nr rysunku T-9			

PROJEKT ZAGOSPODAROWANIA TERENU

Zespół Projektowy
CPPROJEKT Usługi Projektowe
54-315 Wrocław, ul. Krzywoustego 12/2
e-mail: cpprojekt@wp.pl tel. 71 35 44 760

Kierownik Powiatowego Ośrodka Geodezyjno-Kartograficznego w Kłodzku
Oddział w Bystrzycy Kłodzkiej
w Wydziale Geodezji, Kartografii i Katastru

Podstawa geodezyjna: 27.07.2016

Podwiadcza się, że niniejszy dokument ... w wyniku ... zawiera ... 338.8 ... państwowego zasobu geodezyjnego i kartograficznego

Organ prowadzący państwowy zasób geodezyjny i kartograficzny: STAROSTA KŁODZKI

Identyfikator ewidencyjny materiału zasobu - operatu technicznego: P.020.2016.[illegible]

Data wpisania operatu technicznego do ewidencji materiałów zasobu: 27.07.2016

Imię, nazwisko i podpis osoby reprezentującej organ

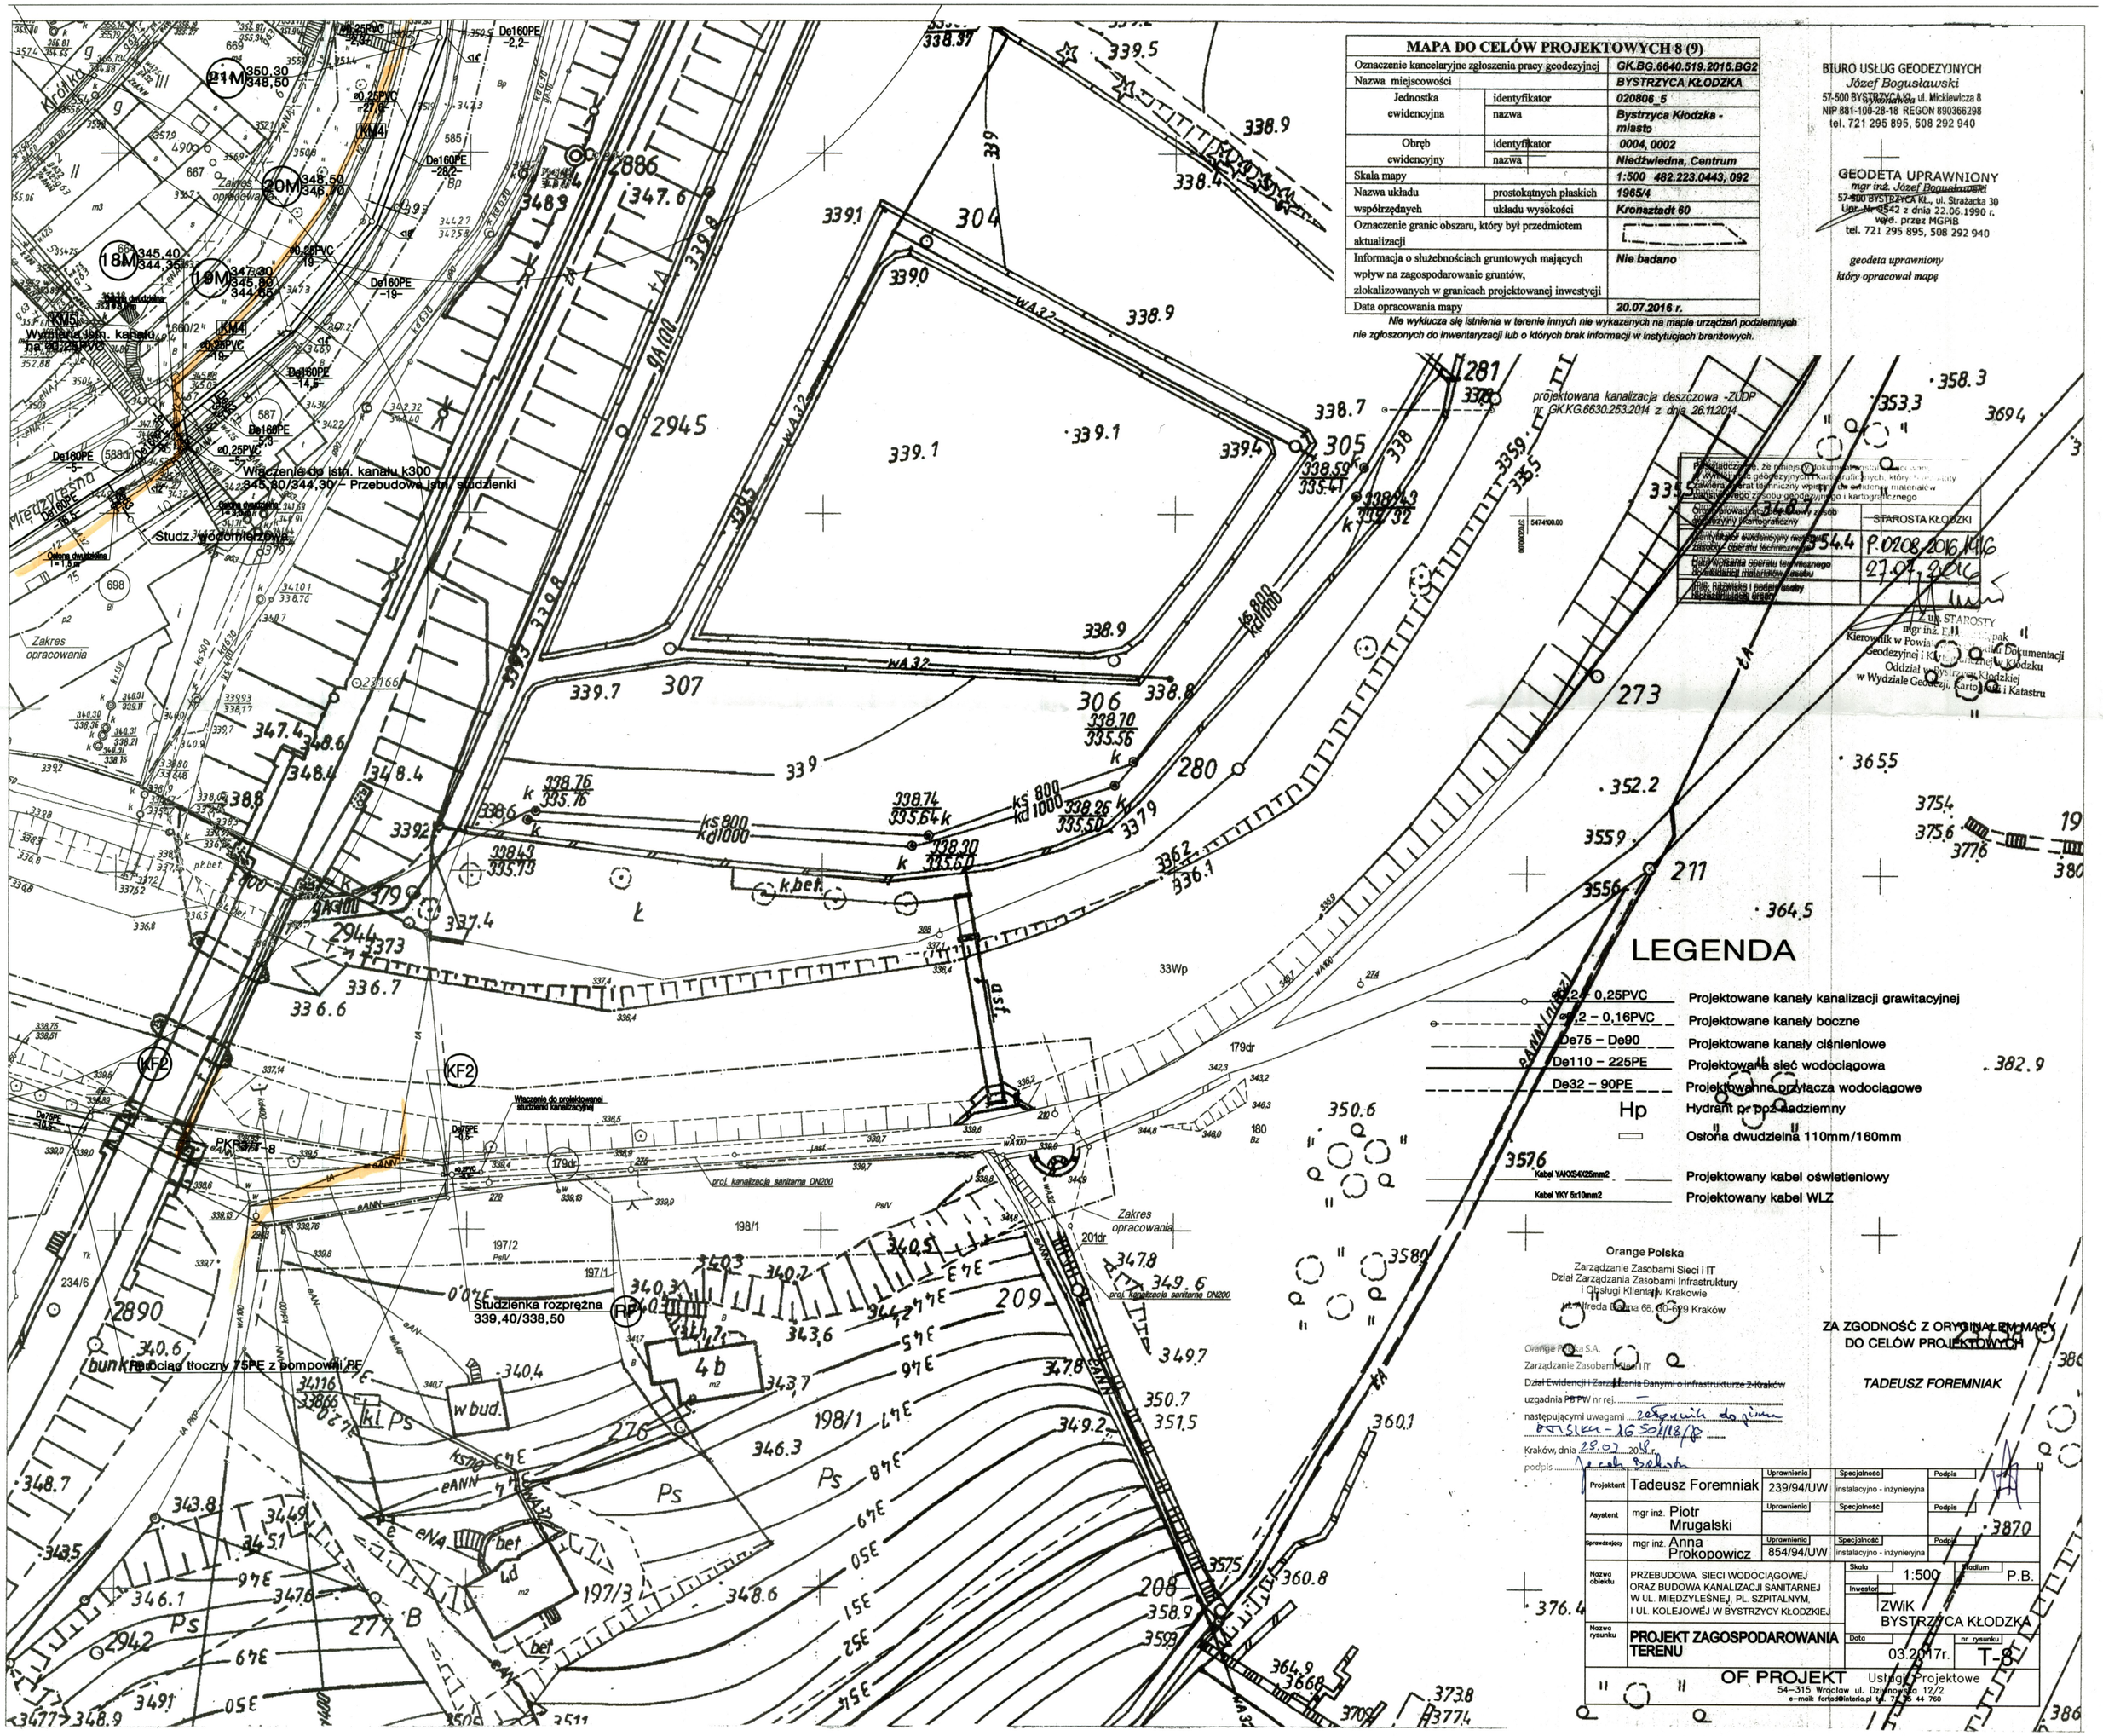

MAPA DO CELÓW PROJEKTOWYCH 8 (9)		
Oznaczenie kancelaryjne zgłoszenia pracy geodezyjnej		GK.BG.6640.519.2015.BG2
Nazwa miejscowości		BYSTRZYCA KŁODZKA
Jednostka ewidencyjna	identyfikator	020806_5
	nazwa	Bystrzyca Kłodzka - miasto
Obręb ewidencyjny	identyfikator	0004, 0002
	nazwa	Niedźwiedna, Centrum
Skala mapy		1:500 482.223.0443, 092
Nazwa układu współrzędnych	prostokątnych płaskich	1965/4
	układu wysokości	Kronsztadt 60
Oznaczenie granic obszaru, który był przedmiotem aktualizacji		
Informacja o służebnościach gruntowych mających wpływ na zagospodarowanie gruntów, zlokalizowanych w granicach projektowanej inwestycji		Nie badano
Data opracowania mapy		20.07.2016 r.

Nie wyklucza się istnienia w terenie innych nie wykazanych na mapie urządzeń podziemnych nie zgłoszonych do inwentaryzacji lub o których brak informacji w instytucjach branżowych.

BIURO USŁUG GEODEZYJNYCH
Józef Bogusławski
57-500 BYSTRZYCA KŁ. ul. Mickiewicza 8
NIP 881-100-28-18 REGON 890366298
tel. 721 295 895, 508 292 940

GEODETA UPRAWNIONY
mgr inż. Józef Bogusławski
57-500 BYSTRZYCA KŁ., ul. Strażacka 30
Upr. Nr 0542 z dnia 22.06.1990 r.
wpis. przez MGPiB
tel. 721 295 895, 508 292 940

geodeta uprawniony który opracował mapę

Przyjmuje się, że mniejsze dokumentacje geodezyjne i kartograficzne, które nie były zawierają operat techniczny wpisują się w ewidencję materiałów państwowego zasobu geodezyjnego i kartograficznego

Organ prowadzący państwowy zasób geodezyjny i kartograficzny	STAROSTA KŁODZKI
Identyfikator ewidencyjny nadany zasobowi / operatu technicznego	354.4 P.0208.2016.1916
Data wpisania operatu technicznego do ewidencji materiałów zasobu	27.07.2016
Imię, nazwisko i podpis osoby dokonującej wpisu	

Z up. STAROSTY
mgr inż. [illegible]
Kierownik w Powiatowym Ośrodku Dokumentacji Geodezyjnej i Kartograficznej w Kłodzku
Oddział w Bystrzycy Kłodzkiej
w Wydziale Geodezji, Kartografii i Katastru

OF PROJEKT Usługi Projektowe
54-315 Wrocław ul. Dziwnowska 12/2
e-mail: forto@interia.pl tel. 785 44 760

ZA ZGODNOŚĆ Z ORYGINAŁEM MAPY DO CELÓW PROJEKTOWYCH

TADEUSZ FOREMNIAK

Orange Polska
Zarządzanie Zasobami Sieci i IT
Dział Zarządzania Zasobami Infrastruktury i Obsługi Klientów w Krakowie
ul. Ureda Polna 66, 30-699 Kraków

Orange Polska S.A.
Zarządzanie Zasobami Sieci i IT
Dział Ewidencji i Zarządzania Danymi o Infrastrukturze 2-Kraków
uzgadnia PB PW nr rej. ...
następującymi uwagami ... zgodnie do pisma BYSTRZYCA - 16501/18/P
Kraków, dnia 28.07.2016 r.
podpis ...

		Uprawnienia	Specjalność	Podpis
Projektant	Tadeusz Foremniak	239/94/UW	instalacyjno - inżynieryjna	
Asystent	mgr inż. Piotr Mrugalski	Uprawnienia	Specjalność	Podpis
Sprawdzający	mgr inż. Anna Prokopowicz	854/94/UW	instalacyjno - inżynieryjna	

Nazwa obiektu	PRZEBUDOWA SIECI WODOCIĄGOWEJ ORAZ BUDOWA KANALIZACJI SANITARNEJ W UL. MIĘDZYLEŚNEJ, PL. SZPITALNYM, I UL. KOLEJOWEJ W BYSTRZYCY KŁODZKIEJ	Skala 1:500	Stadium P.B.
		Inwestor ZWiK BYSTRZYCA KŁODZKA	
Nazwa rysunku	PROJEKT ZAGOSPODAROWANIA TERENU	Data 03.2017r.	nr rysunku T-8

MAPA DO CELÓW PROJEKTOWYCH 7 (9)

Oznaczenie kancelaryjne zgłoszenia pracy geodezyjnej		GK.BG.6640.519.2015.BG2
Nazwa miejscowości		BYSTRZYCA KŁODZKA
Jednostka ewidencyjna	identyfikator	020806_5
	nazwa	Bystrzyca Kłodzka - miasto
Obręb ewidencyjny	identyfikator	0004, 0002
	nazwa	Niedźwiedna, Centrum
Skala mapy		1:500 482.223.0434, 0443, 081,092
Nazwa układu współrzędnych	prostokątnych płaskich	1965/4
	układu wysokości	Kronsztadt 60
Oznaczenie granic obszaru, który był przedmiotem aktualizacji		
Informacja o służebnościach gruntowych mających wpływ na zagospodarowanie gruntów, zlokalizowanych w granicach projektowanej inwestycji		Nie badano
Data opracowania mapy		20.07.2016 r.

Nie wyklucza się istnienia w terenie innych nie wykazanych na mapie urządzeń podziemnych nie zgłoszonych do inwenteryzacji lub o których brak informacji w instytucjach branżowych.

BIURO USŁUG GEODEZYJNYCH
Józef Bogusławski
57-500 BYSTRZYCA KŁ., ul. Mickiewicza 8
NIP 881-104-23-18 REGON 890366298
tel. 721 295 895, 508 292 940

GEODETA UPRAWNIONY
mgr inż. Józef Bogusławski
57-500 BYSTRZYCA KŁ., ul. Strażacka 26
Upr. Nr 9542 z dnia 22.05.1990 r.
wyd. przez MGiPiB
tel. 721 295 895, 508 292 940

geodeta uprawniony który opracował mapę

STAROSTA KŁODZKI
20.07.2016

Podstawa: ... wykonany w wyniku pracy geodezyjnej ... zawiera dane ... materiałów zasobu geodezyjnego i kartograficznego
Organ prowadzący państwowy zasób geodezyjny i kartograficzny
Identyfikator ewidencyjny materiału zasobu geodezyjnego i kartograficznego
Data wpisania operatu technicznego do ewidencji materiałów zasobu
Imię, nazwisko i podpis osoby reprezentującej organ

Kierownik Powiatowego Ośrodka Dokumentacji Geodezyjnej i Kartograficznej w Wydziale Geodezji, Kartografii i Katastru

Zakres opracowania

Nie wyłącza się istnienia w terenie innych nie wykazanych na mapie urządzeń podziemnych nie zgłoszonych do inwenteryzacji lub o których brak informacji w instytucjach branżowych.

projektowana kanalizacja deszczowa -ZUDP nr GK.KG.6630.253.2014 z dnia 26.11.2014

LEGENDA

- ⌀0,2 – 0,25PVC — Projektowane kanały kanalizacji grawitacyjnej
- ⌀0,2 – 0,16PVC — Projektowane kanały boczne
- De75 – De90 — Projektowane kanały ciśnieniowe
- De110 – 225PE — Projektowana sieć wodociągowa
- De32 – 90PE — Projektowanne przyłącza wodociągowe
- Hydrant p. poż nadziemny
- Osłona dwudzielna 110mm/160mm
- Kabel YAKXS4x25mm2 — Projektowany kabel oświetleniowy
- Kabel YKY 3x10mm2 — Projektowany kabel WLZ

Orange Polska
Zarządzanie Zasobami Sieci IT
Dział Zarządzania Zasobami Infrastruktury i Obsługi Klienta w Krakowie
ul. Alfreda Dauha 65, 30-699 Kraków

Orange Polska S.A.
Zarządzanie Zasobami Sieci i IT
~~Dział Ewidencji i Zarządzania Danymi o Infrastrukturze~~ w Krakowie
uzgadnia PB PW nr rej. —
następującymi uwagami zał. pkt. do pisma
TTI sieci-10501/17/P
Kraków, dnia 28.03 2018 r.
podpis Jacek Dalmata

ZA ZGODNOŚĆ Z ORYGINAŁEM MAPY DO CELÓW PROJEKTOWYCH

TADEUSZ FOREMNIAK

Projektant	Tadeusz Foremniak	Uprawnienia 239/94/UW	Specjalność instalacyjno - inżynieryjna	Podpis
Asystent	mgr inż. Piotr Mrugalski	Uprawnienia	Specjalność	Podpis
Projektant części elektryczna	mgr inż. Leon Krefft	Uprawnienia 202/72/Wm	Specjalność instalacji i urządzeń elektrycznych	Podpis
Sprawdzający	mgr inż. Anna Prokopowicz	Uprawnienia 854/94/UW	Specjalność instalacyjno - inżynieryjna	Podpis
Nazwa obiektu	PRZEBUDOWA SIECI WODOCIĄGOWEJ ORAZ BUDOWA KANALIZACJI SANITARNEJ W UL. MIĘDZYLEŚNEJ, PL. SZPITALNYM, I UL. KOLEJOWEJ W BYSTRZYCY KŁODZKIEJ	Skala 1:500	Stadium P.B.	Inwestor ZWiK BYSTRZYCA KŁODZKA
Nazwa rysunku	PROJEKT ZAGOSPODAROWANIA TERENU	Data 03.2017r.	nr rysunku T-7	

OF PROJEKT Usługi Projektowe
54-315 Wrocław ul. Dziwnowska 12/2
e-mail: fortod@interia.pl tel. 71 35 44 760