

GGG.6831.4.2017

Bystrzyca Kłodzka dnia 13.02.2017 r.

DECYZJA

Na podstawie:

1/ art. 93 ust. 2a, art. 96 ust. 1 i art. 97 ust. 3 pkt. 2 ustawy z dnia 21 sierpnia 1997 roku o gospodarce nieruchomościami /j. t. Dz. U. z 2016 r. poz. 2147 ze zm./,

2/ art. 104 ustawy z dnia 14 czerwca 1960 roku Kodeks postępowania administracyjnego /j. t. Dz. U. z 2016 r. poz. 23 ze zm./,

BURMISTRZ BYSTRZYCY KŁODZKIEJ

działając z urzędu orzeka:

zatwierdzić projekt podziału nieruchomości oznaczonej w katastrze nieruchomości jako działki nr 270 o pow. 0,6777 ha położonej w Bystrzycy Kłodzkiej, zapisanej w katastrze nieruchomości pod numerem jednostki rejestrowej nr G.147, AM 4, obręb 0005 Stara Bystrzyca, dla której Sąd Rejonowy w Kłodzku Wydział Ksiąg Wieczystych prowadzi księgę wieczystą KW Nr SW1K/00082749/9, będącej własnością Gminy Bystrzyca Kłodzka, w sposób przedstawiony na projekcie podziału nieruchomości, który stanowi integralną część niniejszej decyzji.

Z powyższego wynika, że nieruchomość oznaczona w katastrze nieruchomości jako działka nr 270 została podzielona na następujące działki:

- | | |
|----------|--|
| 1/ 270/1 | o pow. 0,0577 ha, z przeznaczeniem na powiększenie nieruchomości sąsiedniej, |
| 2/ 270/2 | o pow. 0,6200 ha. |


Przedmiotowy podział jest dokonywany z urzędu na nieruchomości stanowiącej własność gminy, stosownie do art. 97 ust. 3 pkt. 2 oraz art. 93 ust. 2a powołanej wyżej ustawy.

Zatwierdzenie podziału następuje pod warunkiem, iż przeniesienie prawa własności wydzielonej działki nr 270/1 (po podziale) na rzecz właścicieli nieruchomości przyległej, nastąpi w terminie do dnia 30 czerwca 2017 roku

Stosownie do art. 107 ustawy z dnia 14 czerwca 1960 roku Kodeks postępowania administracyjnego odstępuję od uzasadnienia decyzji, ponieważ uwzględniła ona w całości żądanie stron.

Niniejsza decyzja stanowi podstawę do dokonania wpisów w księdze wieczystej oraz w katastrze nieruchomości.

Stosownie do art. 130 Kpa decyzja niniejsza jako zgodna z żądaniem stron podlega wykonaniu przed upływem terminu do wniesienia odwołania.

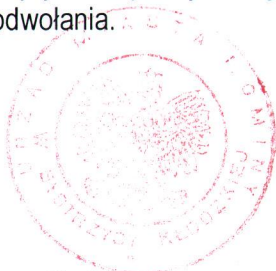

z up. Burmistrza

mgr inż. Piotr Majewski

Decyzja niniejsza jest ostateczna

Bystrzyca Kl. dnia 01.03.2017.

z up. Burmistrza

mgr inż. Piotr Majewski
KIEROWNIK Wydziału
Geodezji i Gospodarki Gruntami

/ podpis osoby upoważnionej /

Otrzymują:


1. Starostwo Powiatowe O/zam w Bystrzycy Kłodzkiej
2. Wydz. UP /wm/
3. A/a KK

Wykaz zmian gruntowych

Stan przed podziałem						Nomenklatura prawna Nr KW	Stan po podziale			
Nr ob- rębu	Nr jedn. rejestr.	Nr działki	Użytek grunto- wy	Klasa gleb.	Pole po- wierzchni w ha		Nr działki projekt	Użytek grunto- wy	Klasa gleb.	Pole po- wierzchni w ha
0005	G.147	270	R	IVb	0,6777	SW1K 00082749/9	270/1	R	IVb	0,0577
					0,6777		270/2	R	IVb	0,6200
										0,6200
Ogółem						0,6777	Ogółem			0,6777

Niniejszy projekt podziału nieruchomości
został zatwierdzony decyzją Burmistrza Bystrzycy Kł.
z dnia **13.02.2017** Nr **GGG.6831.4.2017**
z up. Burmistrza

mgr inż. Józef Bogustawski
KIEROWNIK Oddziału
Geodezji i Gospodarki Ciężkiej
/ podpis osoby upoważnionej /

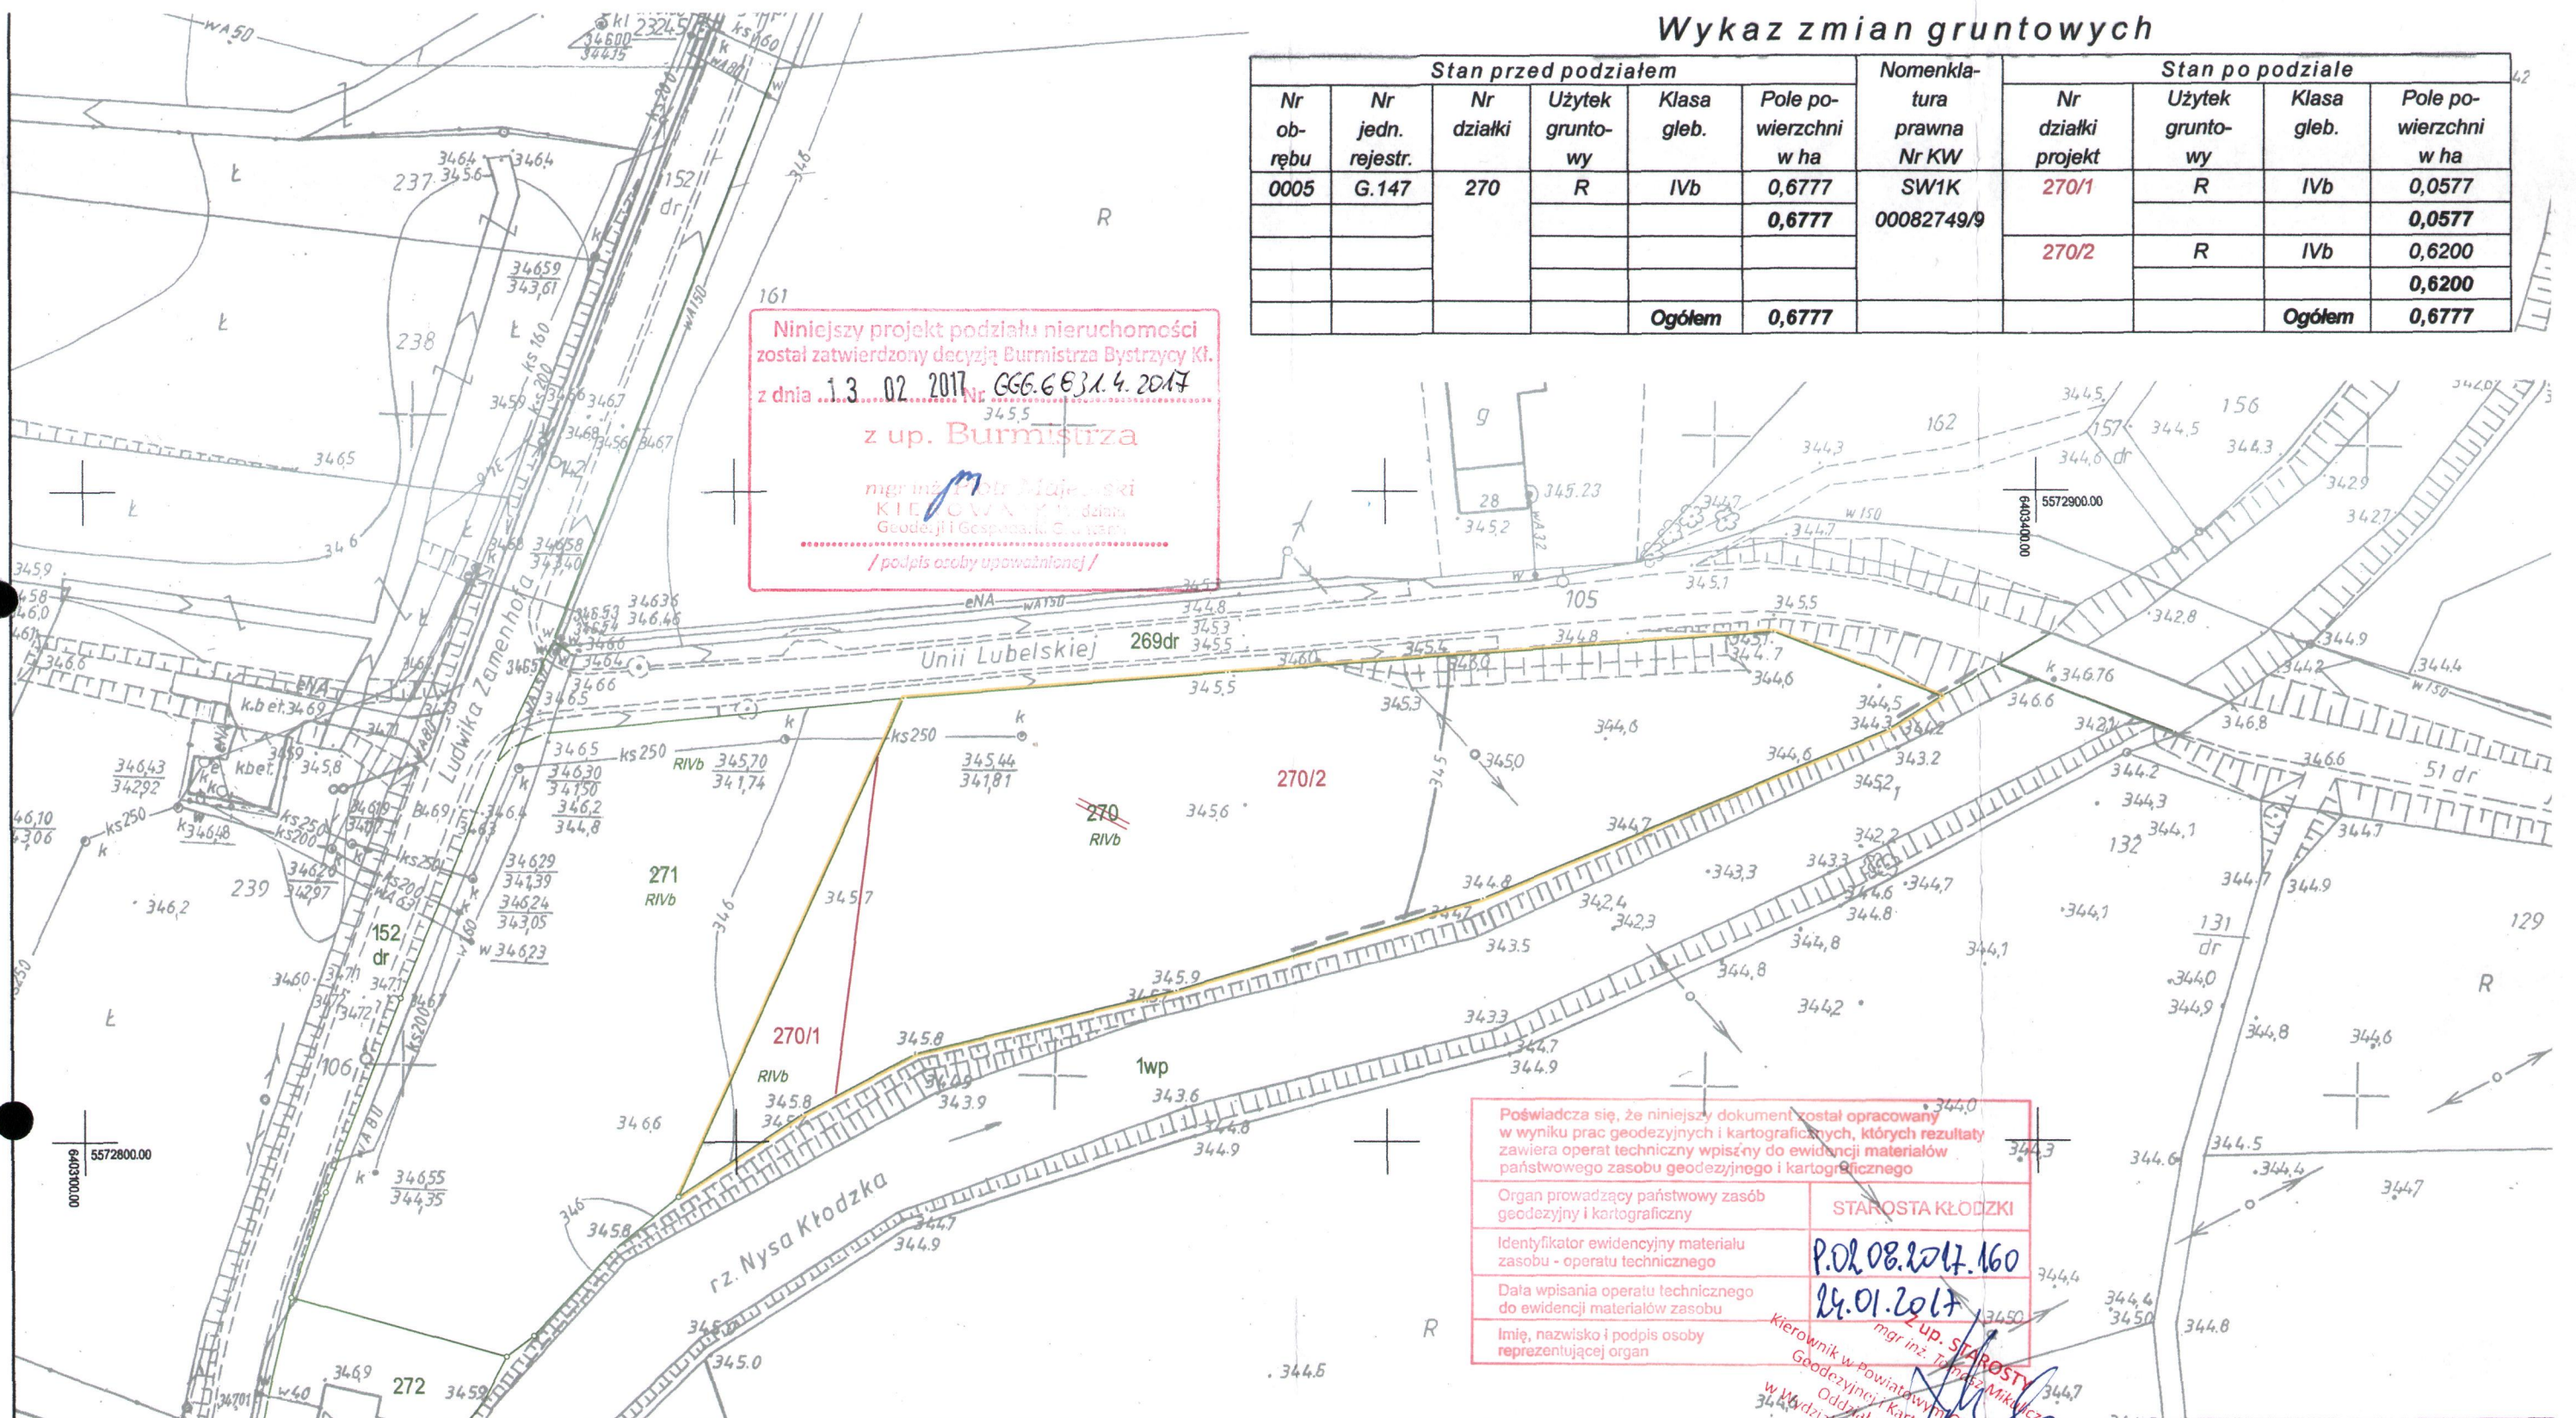

Poświadczam, że niniejszy dokument został opracowany w wyniku prac geodezyjnych i kartograficznych, których rezultaty zawiera operat techniczny wpisany do ewidencji materiałów państwowego zasobu geodezyjnego i kartograficznego

Organ prowadzący państwowy zasób geodezyjny i kartograficzny	STAROSTA KŁODZKI
Identyfikator ewidencyjny materiału zasobu - operatu technicznego	P.02.08.2017.160
Data wpisania operatu technicznego do ewidencji materiałów zasobu	24.01.2017
Imię, nazwisko i podpis osoby reprezentującej organ	mgr inż. Józef Bogustawski

Kierownik w Powiatowym Biurowo Dokumentacji Geodezyjnej i Kartograficznej w Kłodzku
Oddział w Bystrzycy Kłodzkiej
3445 dz. Geod. i Kart. Oddziału Dokumentacji i Katastru

Powiat: **kłodzki**
jedn. ewidencyjna: **020806_4, Bystrzyca Kłodzka**
obręb ewidencyjny: **0005, Stara Bystrzyca**

(adres nieruchomości)
m. Bystrzyca Kłodzka
ul. Unii Lubelskiej

MAPA Z PROJEKTEM PODZIAŁU NIERUCHOMOŚCI

skala 1:1000

Wykazane na mapie granice nieruchomości podlegające podziałowi są zgodne z danymi ewidencyjnymi

BIURO USŁUG GEODEZYJNYCH
Józef Bogustawski
57-500 BYSTRZYCA KL., ul. Mickiewicza 8
NIP 881-100-28-18 REGON 890366298
tel. 721 295 895, 508 292 940

Mapę wykonał **...Józef Bogustawski...**
Nr upr. zaw. **.....9542.....**

Data **.....** **GEODETA UPRAWNIONY**
mgr inż. Józef Bogustawski
57-500 BYSTRZYCA KL., ul. Strażacka 30
Upr. Nr 0542 z dnia 22.06.1990 r.
Podpis **.....** przez MGBIB
tel. 721 295 895, 508 292 940