



Polska Spółka Gazownictwa sp. z o.o.
Oddział Zakład Gazowniczy we Wrocławiu
ul. Ziębicka 44, 50-507 Wrocław
tel. 71 364 95 05, faks 71 336 71 06

Sekcja Zarządzania Majątkiem Sieciowym
Ul. Kościuszki 1
58-300 Wałbrzych

OF PROJEKT Usługi Projektowe
Tadeusz Foremniak
ul. Dziwnowska 12/2
54-315 Wrocław

Wasz znak: L.dz. 14/OF/17
Nasz znak: PSG-W500/DT/ZMS/SW/PB/
205/INF-38/2017

Wałbrzych, 24.03.2017

Dot.: uzgodnienia wodociągu i kanalizacji sanitarnej w ulicy Wojska Polskiego, Bystrzyca Kłodzka

Szanowni Państwo,

W nawiązaniu do przedłożonego projektu przebudowy sieci wodociągowej i kanalizacyjnej w ulicy Wojska Polskiego w Bystrzyce Kłodzkiej za pismem znak 14/OF/17 z dnia 01.03.2017 r. oraz utratą ważności uzgodnienia nr ZIE-2/0155-6/22/INF-13/2016 z dnia 28.01.2016 r., Polska Spółka Gazownictwa sp. z o.o. Oddział Zakład we Wrocławiu w odpowiedzi, uzgadnia opracowanie projektowe w zakresie kolizji z naszą infrastrukturą gazową. Jednocześnie informujemy, że uzgodnienie, które straciło ważność zastąpione zostaje uzgodnieniem znak jak w nagłówku.

Dodatkowo informujemy, że w zakresie opracowania przebudowy wodociągu i kanalizacji, zostały wydane warunki techniczne remontu sieci gazowej niskiego ciśnienia, planowana realizacja zadania przewidziana jest nie wcześniej niż w 2018 roku.

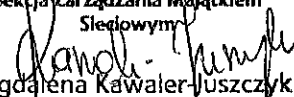
Z powyższym, należy dostosować realizację prac inwestycyjnych do następujących wytycznych w których informujemy, że :

1. W obszarze objętym zakresem opracowania w/w. inwestycji zlokalizowana jest **sieć gazowa średniego ciśnienia** – gazociąg De40, De125 (PE); **niskiego ciśnienia** - gazociągi : De125 (PE), DN25, DN100, DN150 (stal); przyłącza : De32, De40, De63 (PE); DN 25, DN40, DN50, DN80 (stal); oraz **sieć wyłączona z eksploatacji**, zgodnie z planem zagospodarowania.
2. Dla istniejącej czynnej sieci gazowej należy zachować właściwe strefy kontrolowane wg Rozporządzenia Ministra Gospodarki z dnia 26.04.2013r. w sprawie warunków technicznych, jakim powinny odpowiadać sieci gazowe (Dz. U. poz. 640 z dnia 04.06.2013 r.)
3. W odległości nie mniejszej niż 1,0 m od osi sieci gazowej nie wolno prowadzić robót ziemnych sprzętem mechanicznym zgodnie z Rozporządzeniem Ministra Infrastruktury

z dnia 6 lutego 2003 r. w sprawie bezpieczeństwa i higieny pracy podczas wykonywania robót budowlanych (Dz. U. Nr 47, poz. 401 z dnia 19.03.2003 r.).

4. Miejsca zbliżeń i skrzyżowań z ww. siecią należy zabezpieczyć zgodnie z obowiązującymi przepisami.
5. W wyniku prowadzonych robót nie może nastąpić znaczne wypłylenie ani zagłębienie istniejącego gazociągu. Istniejące studzienki na sieci gazowej należy podnieść do poziomu projektowanego chodnika lub drogi. W przypadku zmiany niwelety terenu zaprojektować i wykonać przełożenie gazociągu na właściwą głębokość, na własny koszt, po uprzednim uzyskaniu warunków w Sekcji Zarządzania Majątkiem Sieciowym Wałbrzych.
6. Prace należy prowadzić w sposób wykluczający uszkodzenie sieci gazowej lub urządzeń gazowych.
7. W przypadku uszkodzenia sieci gazowych lub urządzenia gazowego Inwestor ponosi koszty:
 - usunięcia uszkodzenia,
 - strat gazu spowodowanych uszkodzeniem,
 - przekroczenia mocy umownej na punktach wejścia do systemu dystrybucyjnego,
 - odszkodowania dla odbiorców z tytułu przerw w dostawie gazu,
 - naprawy urządzeń pomiarowych na punktach wejścia do systemu dystrybucyjnego.
8. Ponadto informujemy, że sieci gazowe budowane we wcześniejszych latach z rur stalowych posadowione są na głębokości od 1 m do 1,5 m, natomiast sieci gazowe wykonane z polietylenu posadowione są na następujących głębokościach:
 - minimalne przykrycie dla przyłączy wynosi 0,6 m
 - dla gazociągów w terenie zabudowanym (np. w ulicy) – 0,8 m
 - dla gazociągów poza terenem zabudowanym (np. w gruntach ornych) – 1 m
9. Nie wyklucza się istnienia innych sieci gazowych nie wskazanych na planie sytuacyjno-wysokościowym, które nie były zgłoszone do odbioru w PSG sp. z o.o. i nie zostały zainwentaryzowane zarówno przez PSG sp. z o.o. jak i przez firmę geodezyjną.
10. O terminie rozpoczęcia robót należy bezwzględnie powiadomić pisemnie
 - **Gazownię Kłodzko**, ul. Fabryczna 1, 57-300 KłodzkoCałość prac związanych z projektowaną inwestycją prowadzić w porozumieniu i pod nadzorem w/w Gazowni.
11. Każdorazowe odkrycie czynnej sieci gazowej należy przed zasypaniem zgłosić do ww. Gazowni.
12. Podczas wykonywania robót ziemnych w przypadku uszkodzenia taśmy ostrzegawczej należy ją przywrócić do stanu pierwotnego.
13. Niniejsze uzgodnienie wraz z załącznikiem ważne jest do dnia **24.03.2018 r.** o ile wcześniej nie zostanie rozpoczęta przedmiotowa inwestycja.

UWAGA: Informujemy, że za wykonaną usługę uzgodnienia dokumentacji projektowych obcych branż zostanie wystawiona faktura, zgodnie z obowiązującym „Cennikiem Usług Pozataryfowych”, który jest ogólnodostępny na stronie www.psgaz.pl/cenniki.

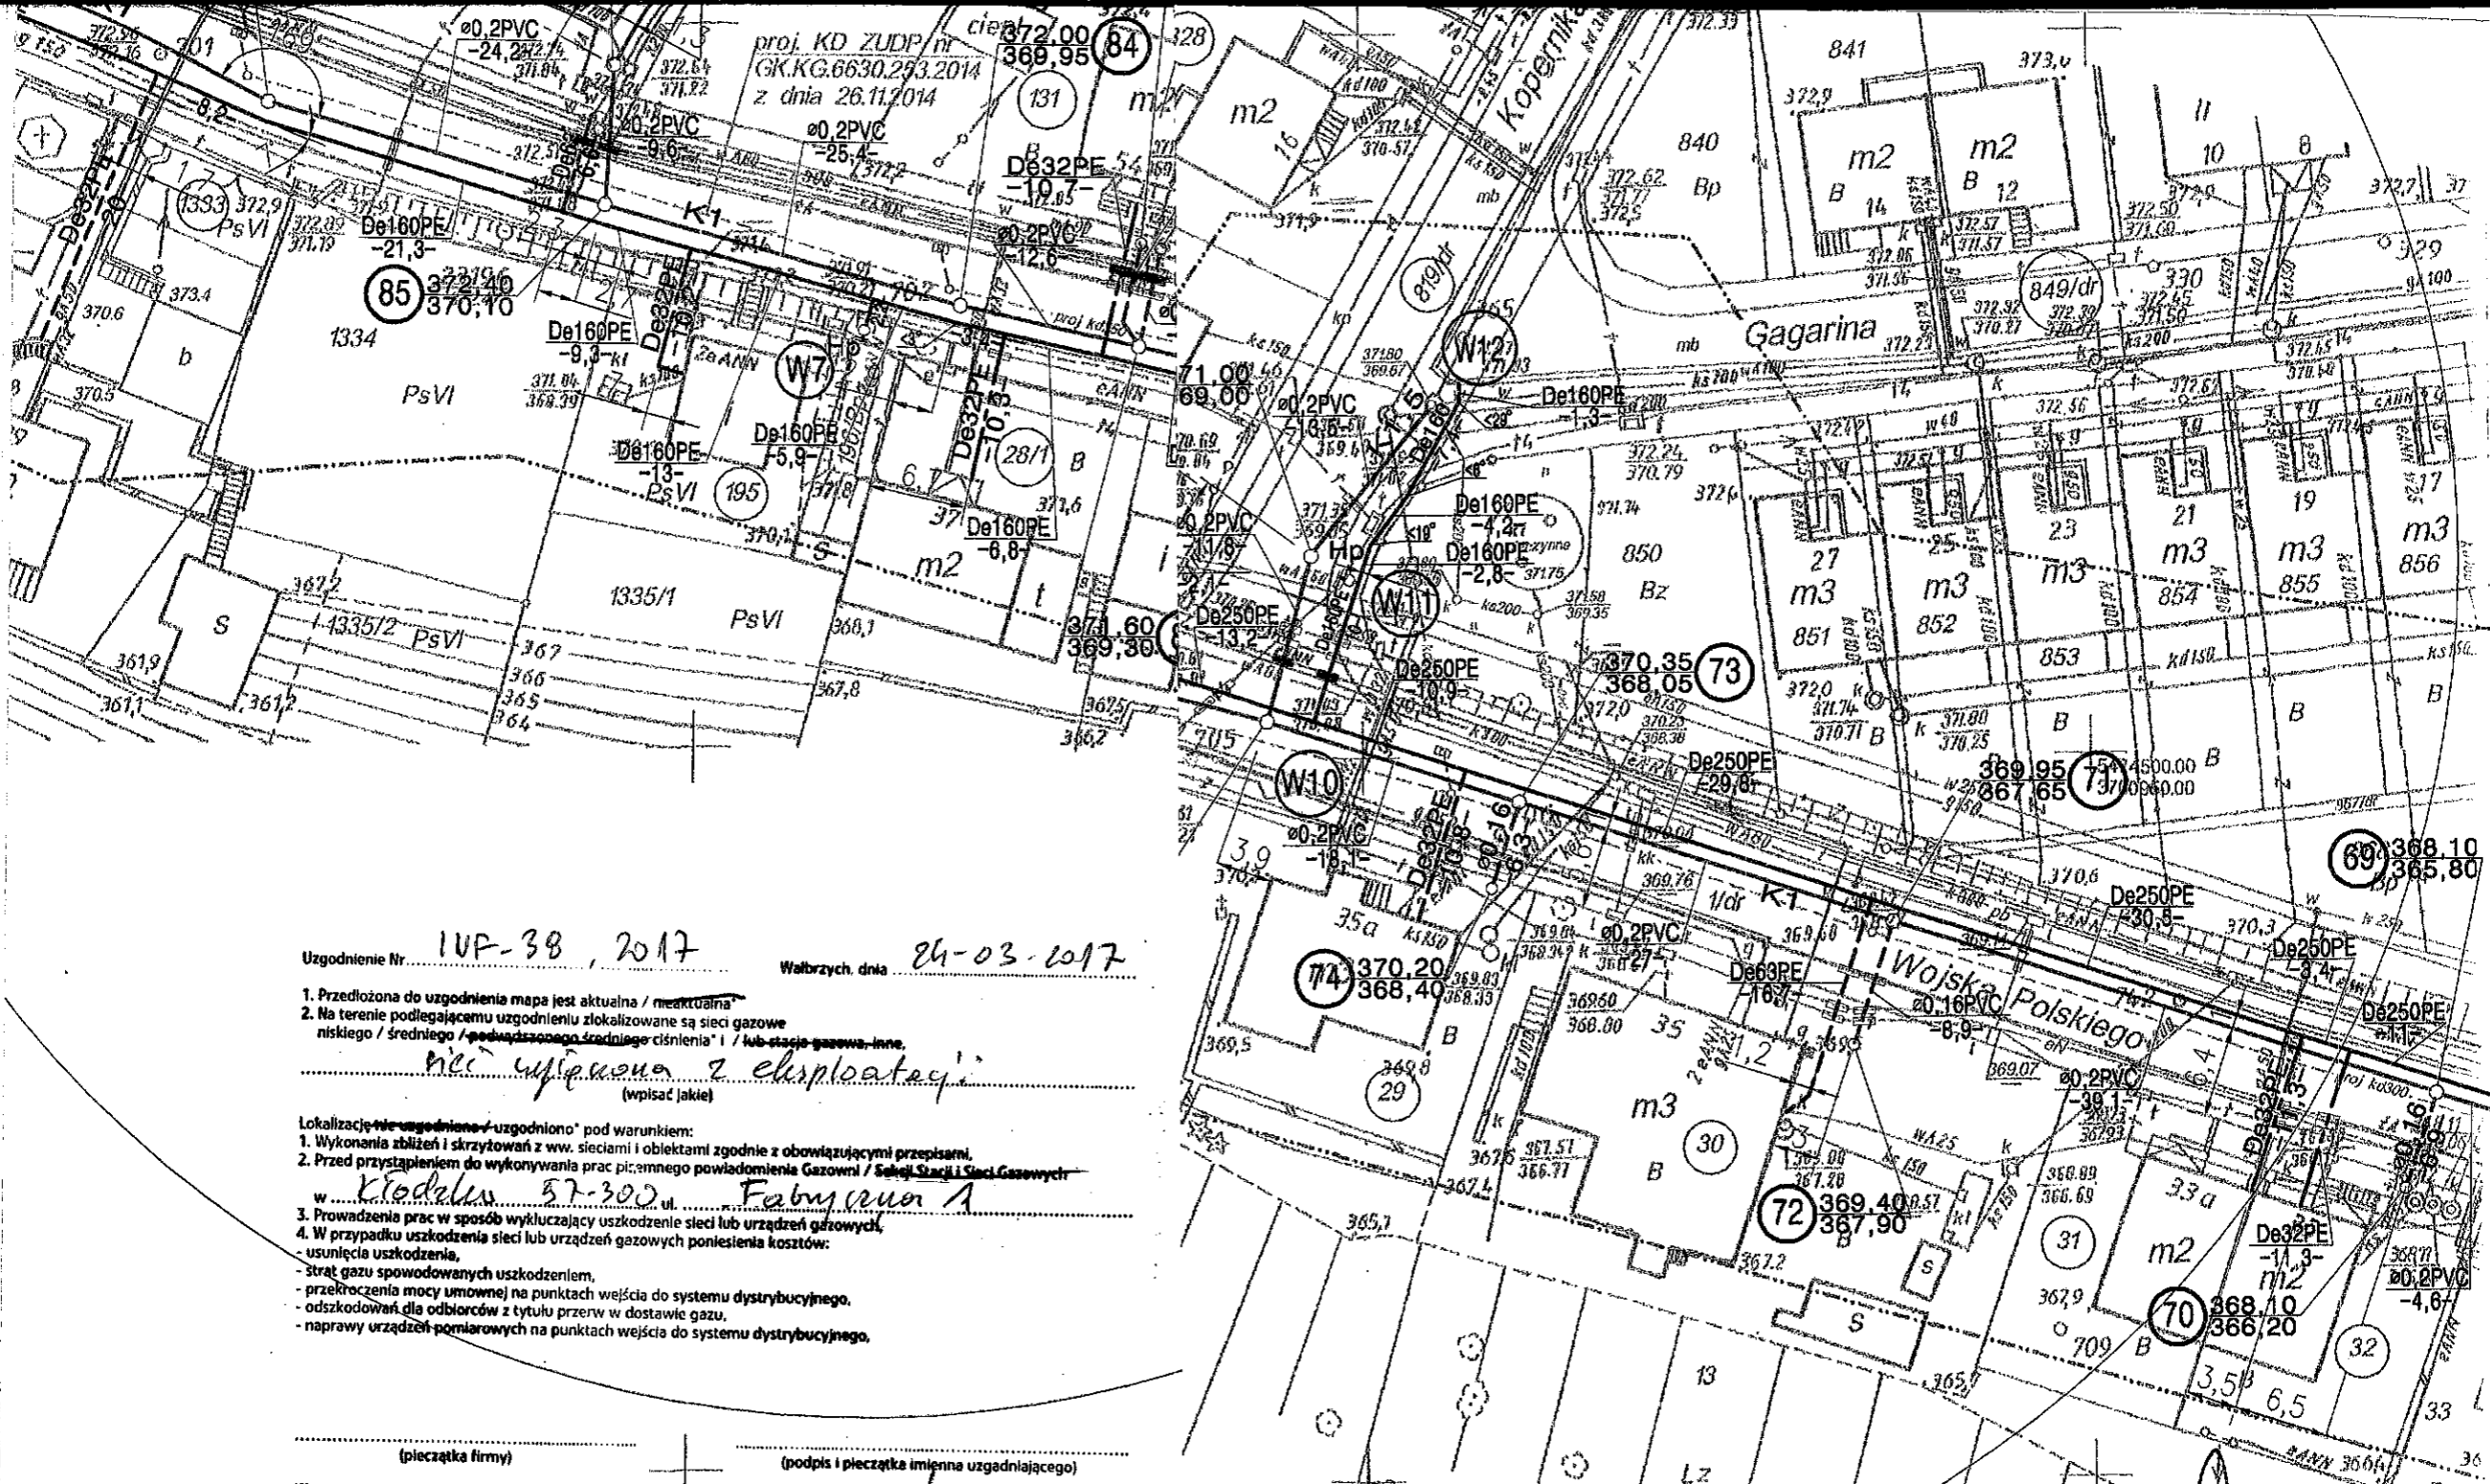
Z poważaniem
KIEROWNIK
Sektora Zarządzania Majątkiem
Sieciowym

Magdalena Kawaler-Juszczak

Otrzymują :

- ① Adresat + załącznik (plan zagospodarowania 3 egz.,)
2. Gazownia Kłodzko
3. ZMS/SW a/a

Osoba do kontaktu: pawel.bednarski@wroclaw.psgaz.pl tel.74 842 72 11 lub w razie nieobecności magdalena.kawaler-juszczak@wroclaw.psgaz.pl tel. 74 842 72 13.

proj. KD ZUDP nr
GK.KG.6630.293.2014
z dnia 26.11.2014



Uzgodnienie Nr IUP-38, 2017 Wziętych, dnia 24-03-2017

1. Przedłożona do uzgodnienia mapa jest aktualna / nieaktualna
2. Na terenie podlegającym uzgodnieniu zlokalizowane są sieci gazowe niskiego / średniego / podwyższonego średniego ciśnienia i / lub stacje gazowe, inne.
nie występują z eksploatacją
(wpisać jakie)

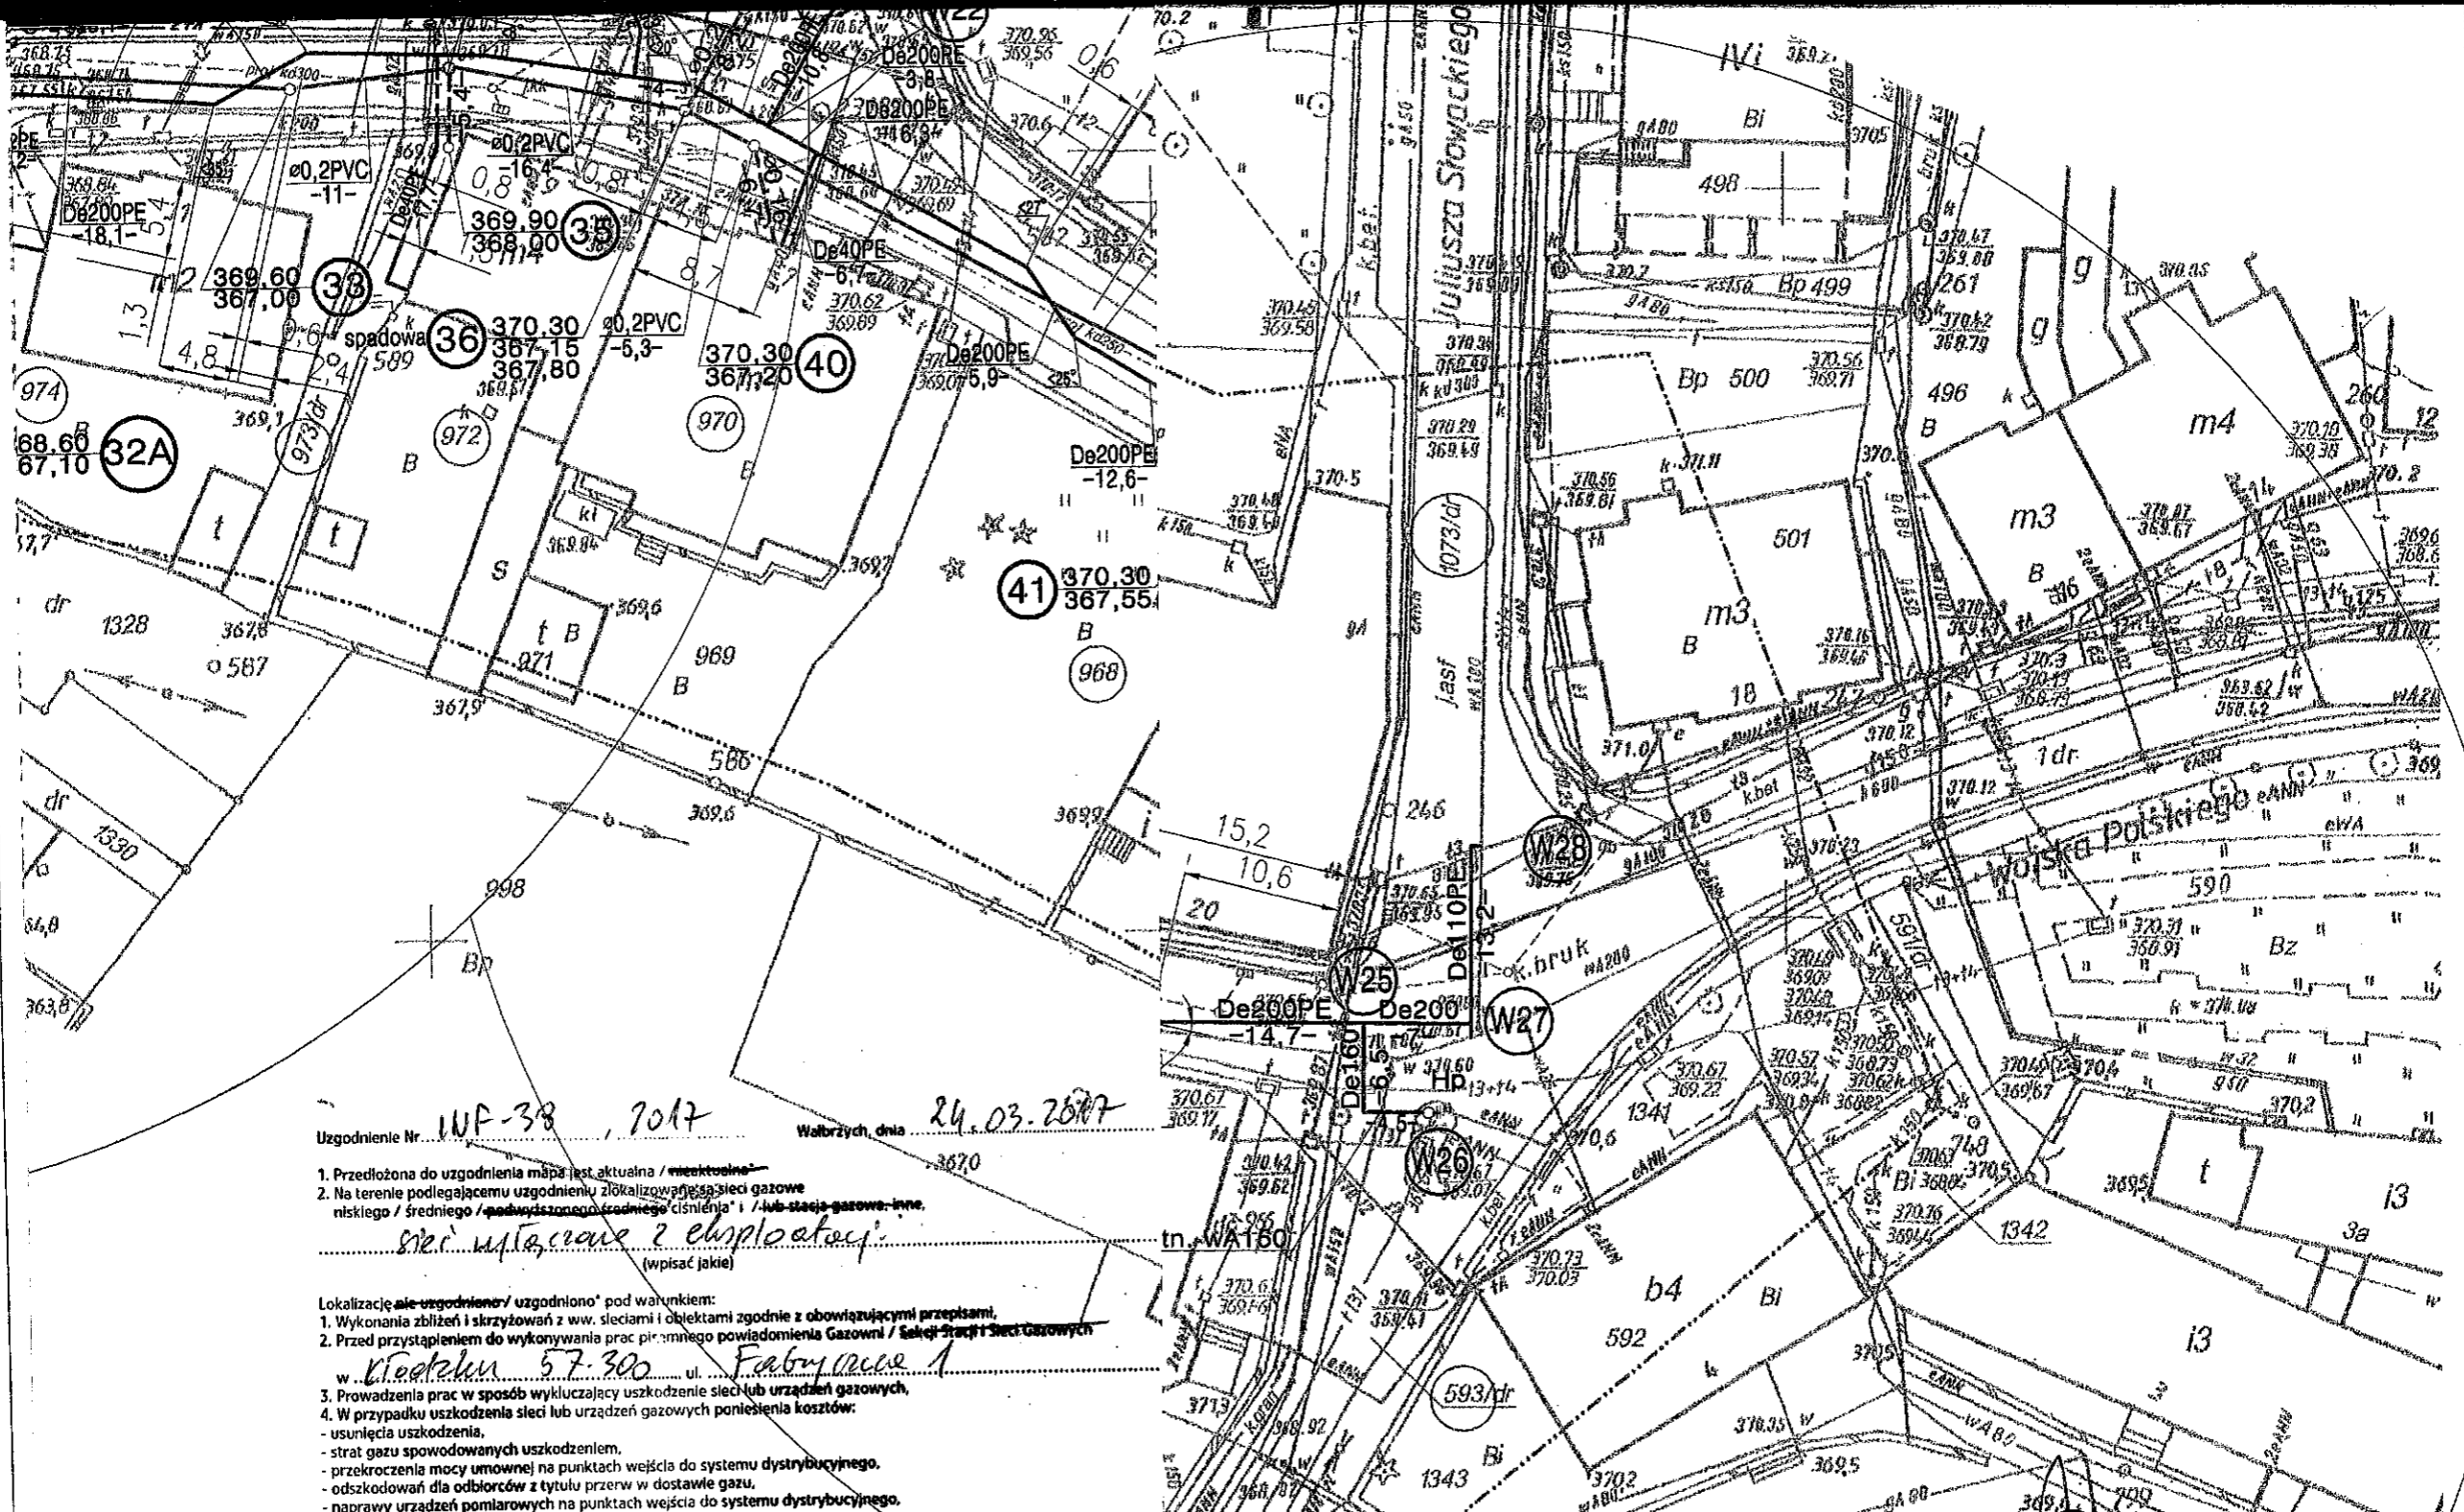
- Lokalizacja uzgodnienia / uzgodniono pod warunkiem:
1. Wykonania zbliżeń i skrzyżowań z ww. sieciami i obiektami zgodnie z obowiązującymi przepisami.
 2. Przed przystąpieniem do wykonywania prac pisemnego powiadomienia Gazowni / Sekcji Stacji i Sieci Gazowych w Kłodzku 57-300 ul. Fabryczna 1
 3. Prowadzenia prac w sposób wykluczający uszkodzenie sieci lub urządzeń gazowych.
 4. W przypadku uszkodzenia sieci lub urządzeń gazowych poniesienia kosztów:
 - usunięcia uszkodzenia,
 - strat gazu spowodowanych uszkodzeniem,
 - przekroczenia mocy umownej na punktach wejścia do systemu dystrybucyjnego,
 - odszkodowań dla odbiorców z tytułu przerw w dostawie gazu,
 - naprawy urządzeń pomiarowych na punktach wejścia do systemu dystrybucyjnego.

(pieczęć firmy) + (podpis i pieczęć imienna uzgadniającego)

*Niepotrzebne skreślić

Pracownik ds. zarządzania majątkiem sieciowym
Paweł Bednarski

Projektant	Tadeusz Foremniak	Uprawnienia	239/94/UW	Specjalność	Instalacyjno - Inżynierska	Podpis	
Asystent	mgr inż. Piotr Mrugański	Uprawnienia		Specjalność		Podpis	
Sporządzający	mgr inż. Anna Prokopowicz	Uprawnienia	854/94/UW	Specjalność	Instalacyjno - Inżynierska	Podpis	
Nazwa obiektu	PRZEBUDOWA WODOCIĄGU I KANALIZACJI SANITARNEJ W UL. WOJSKA POLSKIEGO BYSTRZYCA KŁODZKA		Skala	1:500	Stadium	P.B.	
Nazwa rysunku			Investor	ZWIK BYSTRZYCA KŁODZKA			
Date							



Uzgodnienie Nr. **UWF-38 / 7017** Wąbrzych, dnia **24.03.2007**

1. Przedłożona do uzgodnienia mapa jest aktualna / **wiektowa**.
 2. Na terenie podlegającym uzgodnieniu zlokalizowane są sieci gazowe niskiego / średniego / podwyższonego / **średniego** ciśnienia i / lub stacja gazowa, inne.
 Sł. wstępane z eksploatacją:
 (wpisać jakie)

Lokalizację nie uzgodniono / uzgodniono pod warunkiem:
 1. Wykonania zblżeń i skrzyżowań z ww. sieciami i obiektami zgodnie z obowiązującymi przepisami,
 2. Przed przystąpieniem do wykonywania prac pisemnego powiadomienia Gazowni / Sekcji Straznicy Gazowych w **Kłodzku 57-300 ul. Fabryczna 1**
 3. Prowadzenia prac w sposób wykluczający uszkodzenie sieci lub urządzeń gazowych,
 4. W przypadku uszkodzenia sieci lub urządzeń gazowych poniesienia kosztów:
 - usunięcia uszkodzenia,
 - strat gazu spowodowanych uszkodzeniem,
 - przekroczenia mocy umownej na punktach wejścia do systemu dystrybucyjnego,
 - odszkodowań dla odbiorców z tytułu przerw w dostawie gazu,
 - naprawy urządzeń pomiarowych na punktach wejścia do systemu dystrybucyjnego.

(pieczęćka firmy) _____
 (podpis i pieczęćka imienna uzgadniającego)
 Pracownik ds. zarządzania majątkiem sieciowym
Paweł Bednarski

Tadeusz Foremniak		Uprawnienia	Specjalność	Podpis
mgr inż. Piotr Mrugalski		239/94/UW	Instalacyjno - inżynierska	
mgr inż. Anna Prokopowicz		854/94/UW	Instalacyjno - inżynierska	
PRZEBUDOWA WODOCIĄGU I KANALIZACJI SANITARNEJ W UL. WOJSKA POLSKIEGO BYSTRZYCA KŁODZKA		Skala	1:500	Stadium
		Investor	ZWIK BYSTRZYCA KŁODZKA	
Nazwa obiektu		369.3		
Nazwa rysownika		369.3		
Data		06.07.07		

Pl. Marii Curie Skłodowskiej