

Bystrzyca Kłodzka 28.04.2011r.

L. dz. 655...../P/2011

**OF PROJEKT**  
**Usługi Projektowe**  
**TADEUSZ FOREMNIAK**  
**ul. Dziwnowska 12/2**  
**54-315 WROCLAW**

Dotyczy: P.B.W. pt. „Budowa kanalizacji sanitarnej w ul. Zamenhofa oraz przyległych /osiedle Asnyka/ w Bystrzycy Kłodzkiej”.

Zakład Wodociągów i Kanalizacji Spółka z o.o. w Bystrzycy Kłodzkiej w odpowiedzi na otrzymane pismo informuje, że wyraża zgodę na odbiór ścieków i podłączenie projektowanych kolektorów sanitarnych w ul. Zamenhofa i przyległych /osiedle Asnyka/ do zaprojektowanego kolektora ciśnieniowego PE Ø 160 x 9,5 w ul. Zamenhofa i istniejącego grawitacyjnego w ul. Senatorskiej z dalszym odprowadzeniem do kanalizacji miejskiej w Bystrzycy Kłodzkiej.

Wskazuje się miejsca do włączenia:

- A. Rejon przy skrzyżowaniu ul. Zamenhofa z ul. Broniewskiego.
- B. Studzienkę kanalizacyjną na ul. Senatorskiej.

Z zachowaniem niżej wymienionych warunków podłączenia:

1. Projektowany kolektor sanitarny w ul. Zamenhofa i przyległych wpiąć do zaprojektowanego kolektora ciśnieniowego w ul. Zamenhofa na wysokości skrzyżowania ul. Zamenhofa z ul. Broniewskiego jak wskazano na załączonej mapie.
2. Włączenie wykonać poprzez układ ciśnieniowego wtłoczenia ścieków z zaprojektowanej pod tym kątem pompowni ścieków.
3. Zamknięcia na studniach winny posiadać włazy o wytrzymałości odpowiedniej do miejsca ich usytuowania.
4. Przykanaliki sanitarne w ul. Zamenhofa na odcinku od nr 4 do nr 22 należy włączać do zaprojektowanego kolektora sanitarnego który jest sporządzony przy zadaniu sieć kanalizacyjna Długopole Zdrój - Bystrzyca Kłodzka
5. Projektowany kolektor sanitarny w ul. Senatorskiej i przyległych wpiąć do istniejącej studzienki na kolektorze o rzędnych: 349,82/348,07 jak wskazano na załączonej mapie.
6. Prowadzenie robót przy kolektorze głównym wykonywać w obecności


**Zakład Wodociągów i Kanalizacji  
w Bystrzycy Kłodzkiej**  
Spółka z ograniczoną odpowiedzialnością  
57- 500 Bystrzyca Kłodzka ul. Młynarska 4  
tel.(0 prefix) 74 8111-740, fax (0-prefix) 74 8114 126,  
e-mail:[zwik@bystrzyca.pl](mailto:zwik@bystrzyca.pl)


- przedstawiciela ZWiK Sp. z o.o.
7. Rzędne i spadki na kanalizacji ustalać poprzez pomiar geodezyjny.
  8. Wykonać operat geodezyjny wykonanego podłączenia kanalizacyjnego i 1 egz. dostarczyć do ZWiK Sp. z o.o.

Otrzymują:

1. Adresat
2. a/a

PREZES Zarządu

  
mgr inż. Maria Koneczna-Morawa

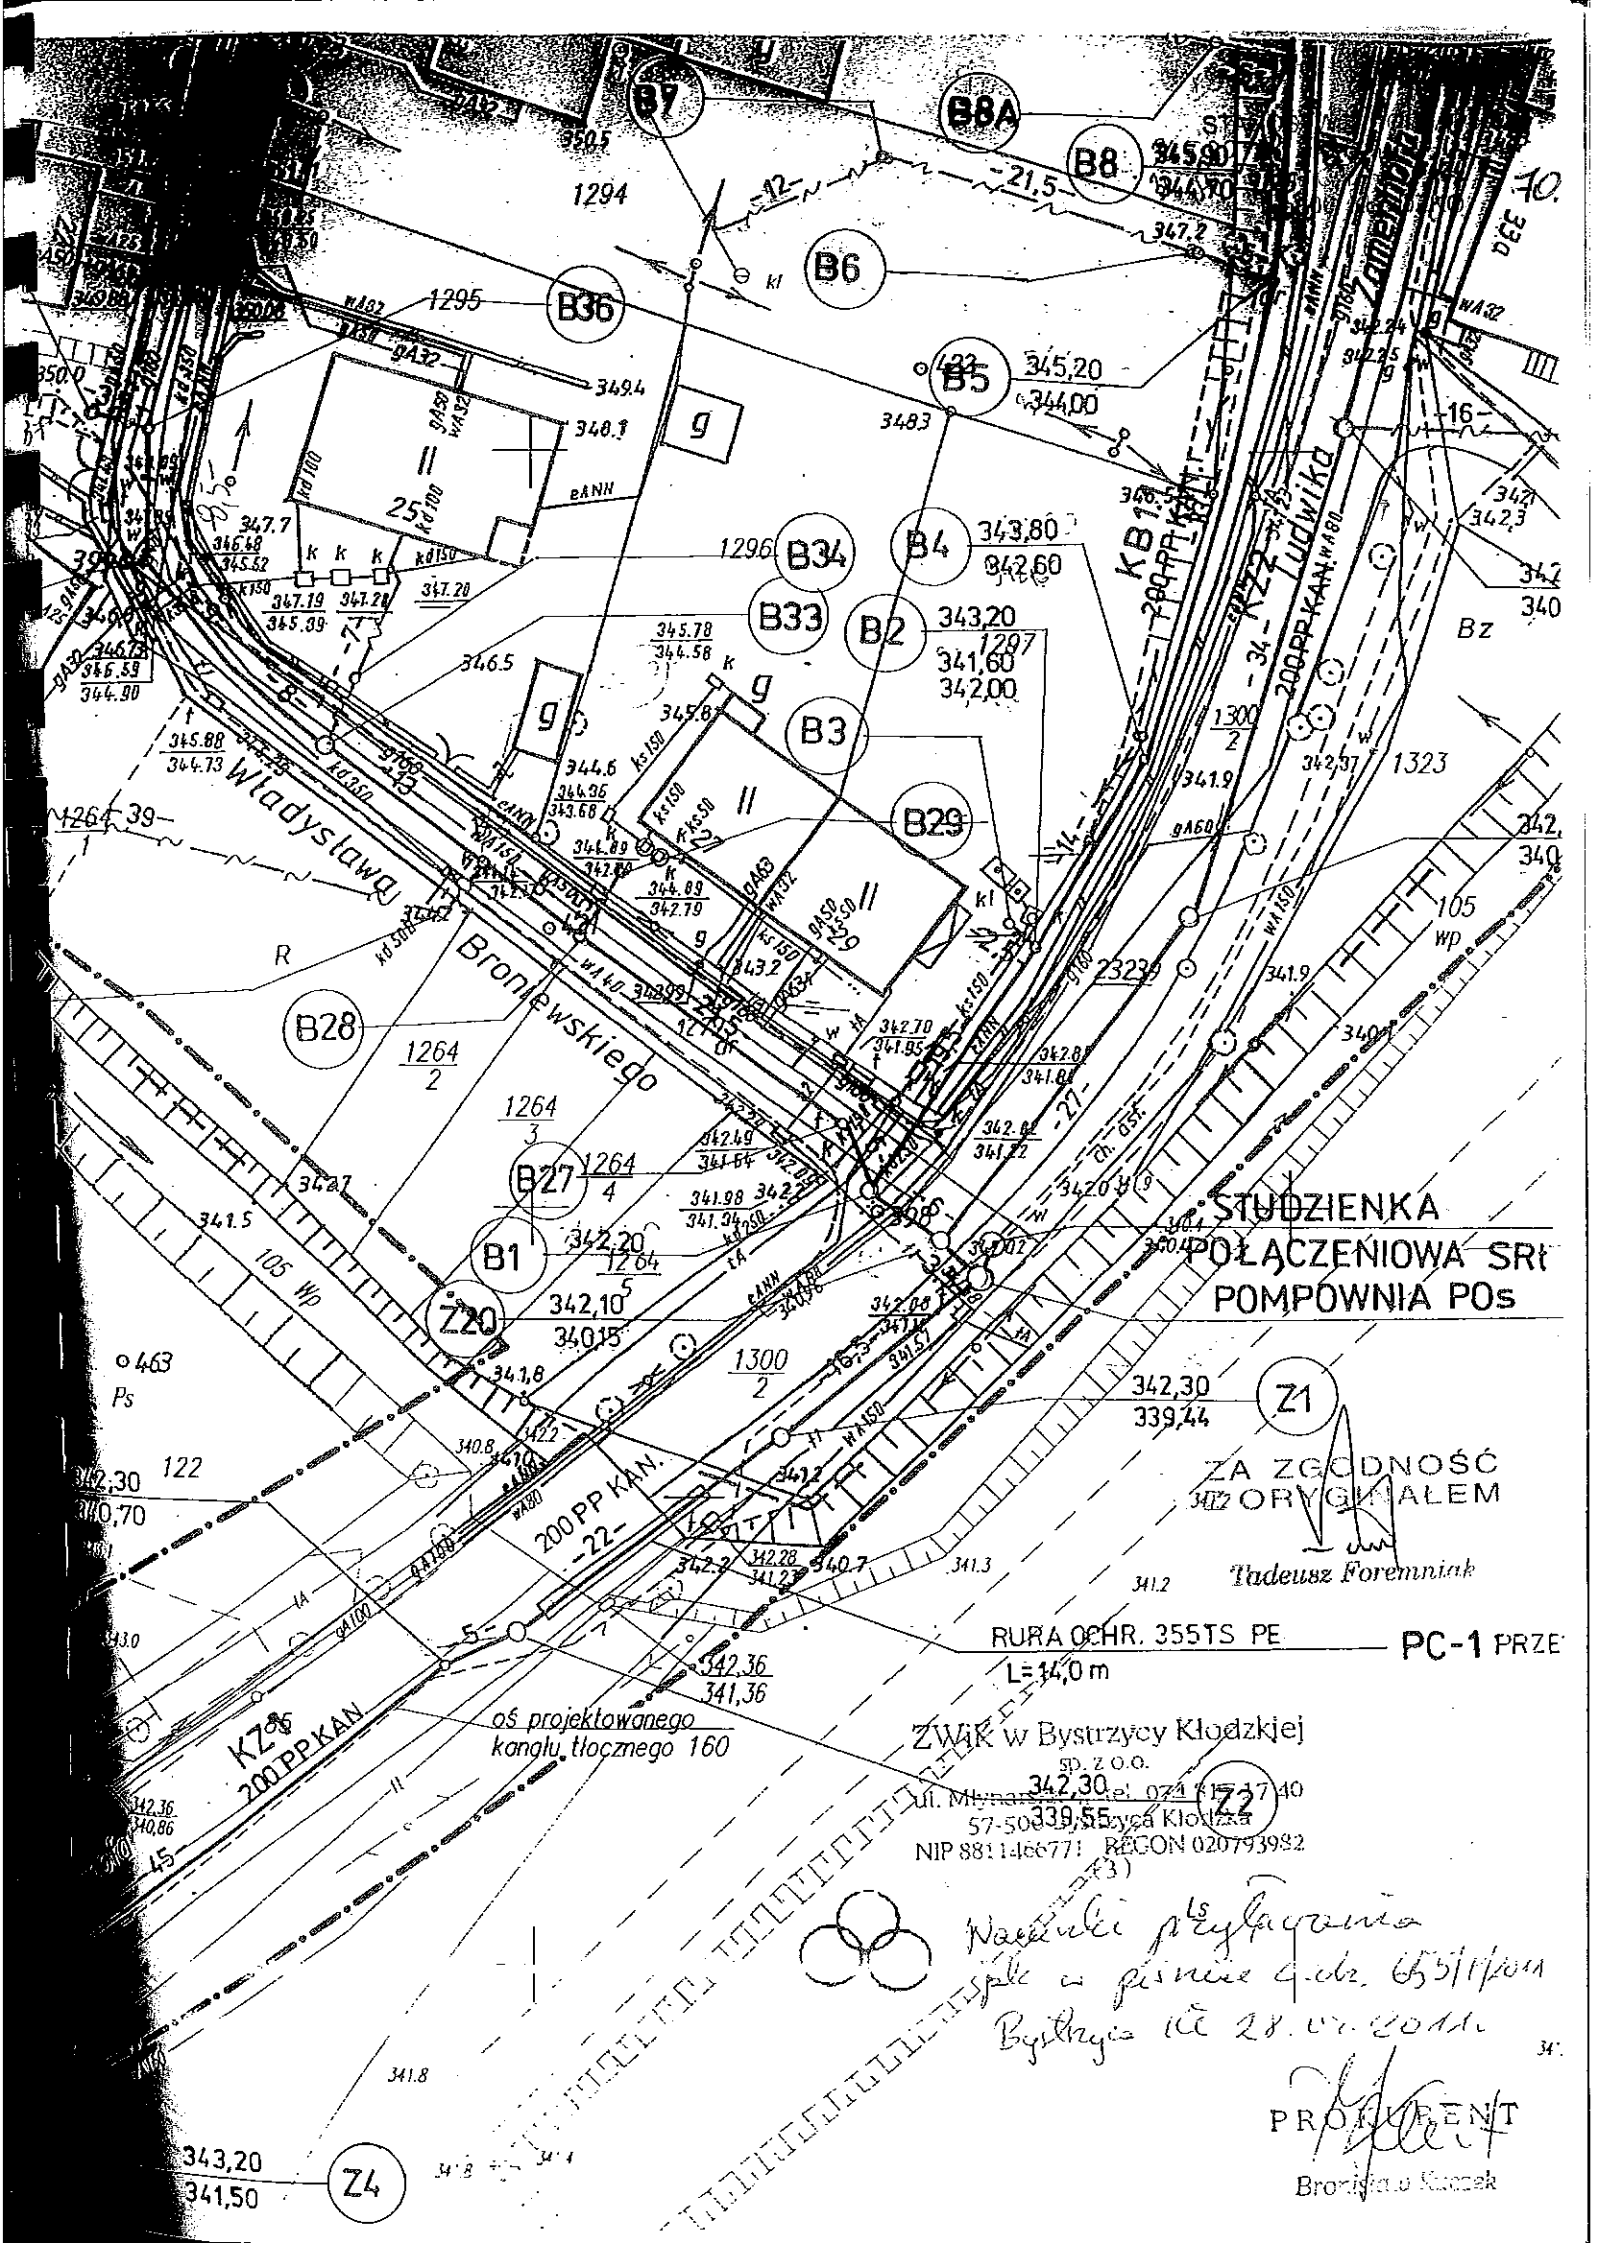

ZA ZGODNOŚĆ  
Z ORYGINAŁEM

Tadeusz Foremniak

RURA OCHR. 355TS PE PC-1 PRZE  
L=14,0m

ZWIK w Bystrzycy Kłodzkiej  
sp. z o.o.  
ul. Młynarska 342,30 tel. 074 157 740  
57-50339,55 Bystrzyca Kłodzka  
NIP 881 1466771 REGON 020793982

Naciski przyłączenia  
w piwnie c.d. 651/1011  
Bystrzyca 10.07.2011

PROJEKT  
Bronisław Kuczek

343,20  
341,50


Z4


WIK w Bystrzycy Kłodzkiej  
sp. z o.o.  
ul. Wolynska 4, tel. 074 811 17 40  
57-500 Bystrzyca Kłodzka  
NIP 881146677 REGON 020793982

*Wzrostki przyłączenia  
jest w piśmie L.dz 655/7/2011  
Bystrzyca Kłodzka*

PROKURATOR  
Bronisław Kulczak

STAROSTWO POWIATOWE  
w Kłodzku  
ul. Krzacz nr 1  
57-300 KŁODZKA

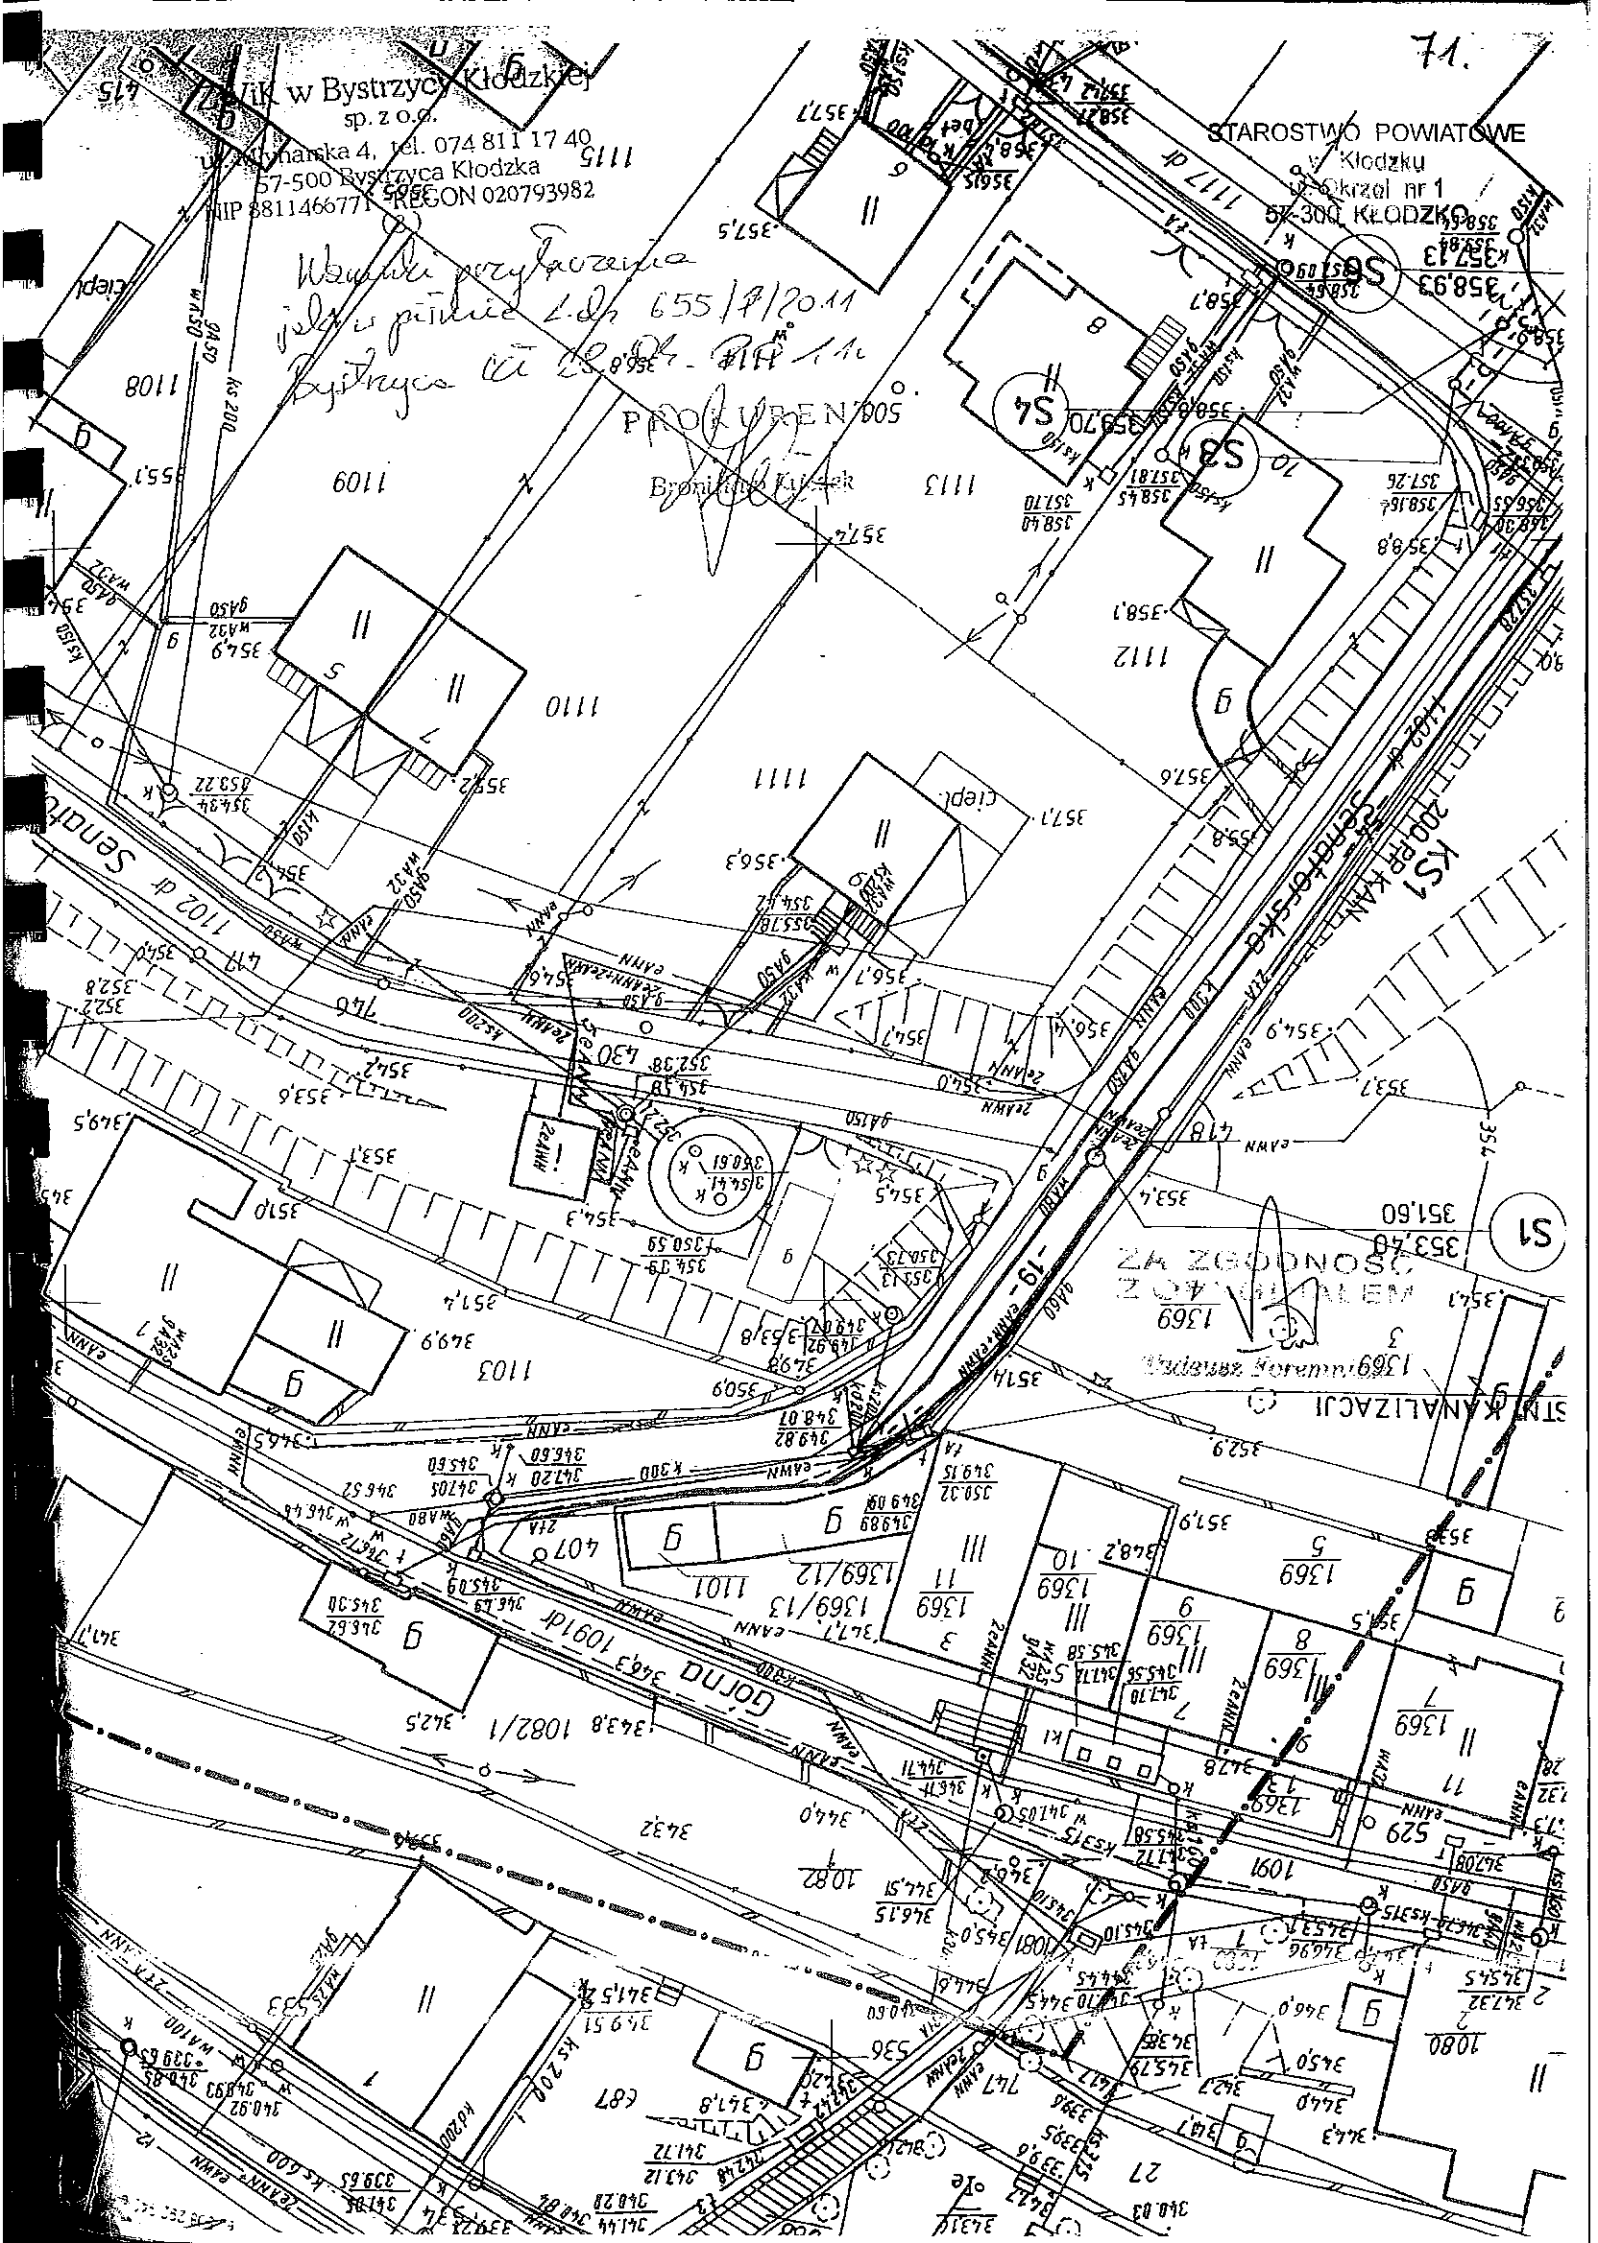

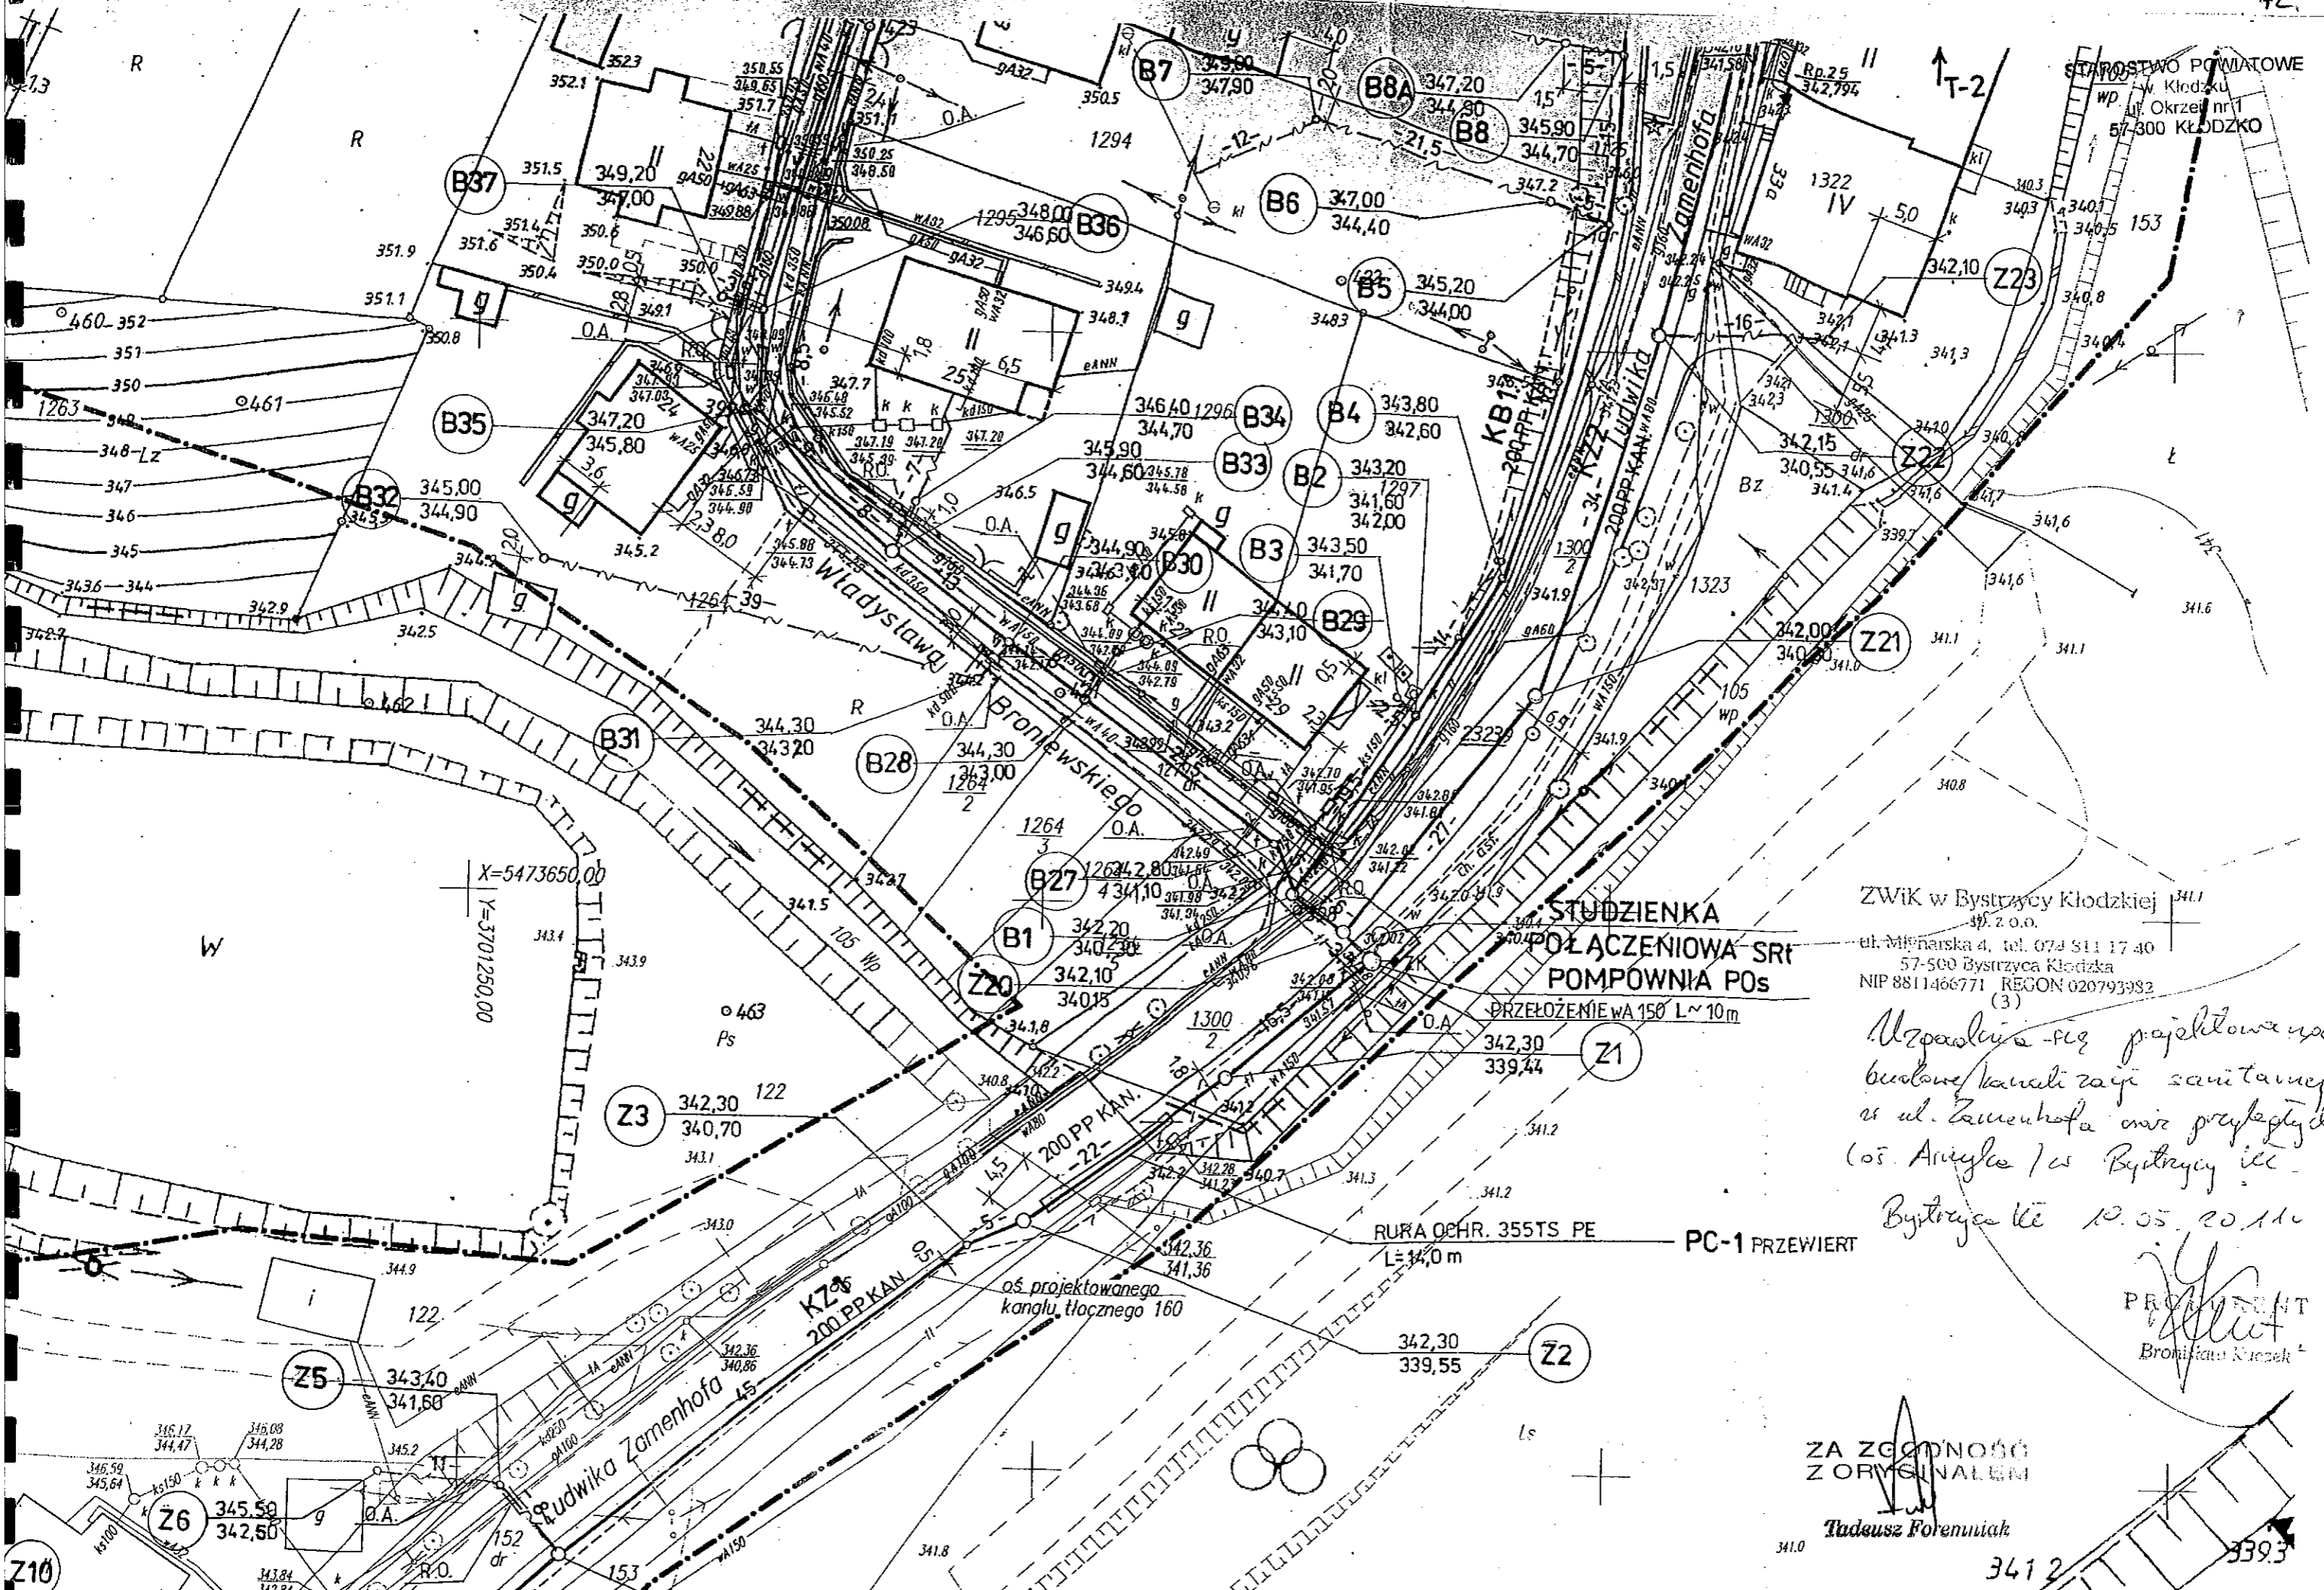

STAROSTWO POWIATOWE  
w Kłodzku  
ul. Okrzei nr 1  
57-300 KŁODZKO

STUDZIENKA  
POŁĄCZENIOWA SRT  
POMPOWIA P0s  
PRZEŁOŻENIE WA 150 L ~ 10m

ZWiK w Bystrzycy Kłodzkiej  
s.p. z o.o.  
ul. Miłnarska 4, tel. 074 511 17 40  
57-500 Bystrzyca Kłodzka  
NIP 8811466771 REGON 020793932  
(3)

*Uzgodnienia - rzę projektowana  
budowlanego kanalizacji sanitacyjnej  
w ul. Zamenhofska oraz przyłącza  
(os. Annyla) w Bystrzycy kł.  
Bystrzyca kł. 10.05.2011*

PROJEKTANT  
*[Signature]*  
Bronisław Kozek

ZA ZGODNOŚĆ  
Z ORYGINAŁEM  
Tadeusz Foremniak

RURA OCHR. 355TS PE  
L=14,0 m  
PC-1 PRZEWIERT

oś projektowanego  
kanalu tłoczego 160

KZ 2  
200 PP KAN.

X=5473650,00  
Y=3701250,00

341,0

341,2

339,3