

UP 7331/109 /ICP-6/2008

**Decyzja Nr 109/2008**  
**o ustalenie lokalizacji inwestycji celu publicznego**

Na podstawie art. 4 ust. 2, art. 59, art. 60 ust.1, art. 64 ust.1 Ustawy z dnia 27 marca 2003 roku o planowaniu i zagospodarowaniu przestrzennym (Dz. U. z roku 2003 nr 80 poz. 717), art. 104 Ustawy z dnia 14 czerwca 1960 r. Kodeks postępowania administracyjnego (tekst jednolity Dz.U. z roku 2000 Nr 98 poz. 1071) oraz na podstawie przepisów szczególnych, po rozpatrzeniu wniosku :

OF PROJEKT s.c. ul. Łaciarska 7/1 50-104 Wrocław

w imieniu:

Gminy Bystrzyca Kłodzka ul. Sienkiewicza 6 57-500 Bystrzyca Kłodzka

z dnia : 14.05.2008r.

**ustalam lokalizacje inwestycji celu publicznego polegajacego na:**

1. Rodzaj inwestycji:

Budowa kanalizacji deszczowej wraz z przykanalikami-- inwestycja liniowa na dz. nr 1cz, 2, 15, 21, 20/1, 22, 23, 27, 49/2, 52/6, 52/11, 71, 91/2,133 (obręb Centrum) ul. Wojska Polskiego, ul. Leńskiego, ul. Ogrodowa, ul. Osiedlowa.

2. Ustalenia dotyczące rodzaju zabudowy:

- budowa kanalizacji deszczowej z przykanalikami z rur PVC Ø 315 o długości ok.1400mb z separatorem betonowym i piaskownikiem betonowym.

Warunki i szczegółowe zasady zagospodarowania terenu oraz jego zabudowy wynikające z przepisów odrębnych:

- a) ustalenia dotyczące funkcji zabudowy i zagospodarowania terenu: wody deszczowe będą odprowadzane poprzez separator oraz piaskownik do rzeki Bystrzyca Kłodzka,
- b) ustalenia dotyczące warunków i wymagań kształtowania ładu przestrzennego: nie dotyczy,
- c) ustalenia dotyczące ochrony środowiska, przyrody i krajobrazu: nie dotyczy. Inwestycja nie powoduje zmian w środowisku naturalnym i krajobrazie,
- d) ustalenia dotyczące ochrony dziedzictwa kulturowego i zabytków oraz dóbr kultury współczesnej: nie dotyczy,
- e) ustalenia dotyczące obsługi w zakresie komunikacji i infrastruktury technicznej: nie dotyczy ,
- f) ustalenia wymagań dotyczących ochrony interesów osób trzecich: należy uzyskać zgodę właścicieli nieruchomości przez które będzie przebiegała sieć kanalizacji deszczowej na zajęcie gruntu w celu wykonania robót budowlanych ,
- g) ustalenia wynikające z uzgodnień: nie dotyczy,

3. Linie rozgraniczające teren inwestycji zostały wyznaczone na mapie stanowiącej załącznik do niniejszej decyzji.

4.1 ustalenia graficzne sporządzone na mapie zasadniczej w skali 1:1000 określone jako załącznik graficzny nr 1 stanowiący wynik analizy zabudowy i zagospodarowania obszaru przyległego są integralną częścią niniejszej decyzji.

*Urząd Gminy Bystrzyca Kłodzka  
Biuro Burmistrza  
ul. Sienkiewicza 6  
57-500 Bystrzyca Kłodzka*

## UZASADNIENIE

Niniejsza decyzja wygaśnie, jeżeli zostanie uchwalony miejscowy plan zagospodarowania przestrzennego lub jego zmiana, zawierające ustalenia inne niż ustalenia decyzji z wyjątkiem przypadku, gdy zostanie wydana ostateczna decyzja o pozwoleniu na budowę (art.65 ustawy o planowaniu i zagospodarowaniu przestrzennym).

Od niniejszej decyzji stronom służy odwołanie do Samorządowego Kolegium odwoławczego w Wałbrzychu, za moim pośrednictwem w terminie 14 dni od dnia doręczenia decyzji.

Odwołanie od decyzji o ustaleniu lokalizacji inwestycji powinno zawierać zarzuty odnoszące się do decyzji, określać istotę i zakres żądania będącego przedmiotem odwołania oraz wskazywać dowody uzasadniające to żądanie.

Sporządził:

URBANISTA  
INŻ. P. SKARBOWSKA-SIEK  
ZACHODNIA OKRĘGOWA  
IZBA URBANISTÓW  
NR CZW 4-319



Burmistrz  
Bystrzyca Kłodzkiej

*Renata Surma*  
Renata Surma

Otrzymują:

- wg rozdzielnika  
(ze względu na ustawę o ochronie danych osobowych tzw. rozdzielnik niniejszej decyzji pozostaje w aktach sprawy)
- UP a/a

Do wiadomości:

- Starostwo Powiatowe w Kłodzku


za zgodność z oryginałem

Niniejsza decyzja  
jest ostateczna

06.01.09

ZA ZGODNOŚĆ  
Z ORYGINAŁEM

*Tadeusz Foremniak*  
Tadeusz Foremniak

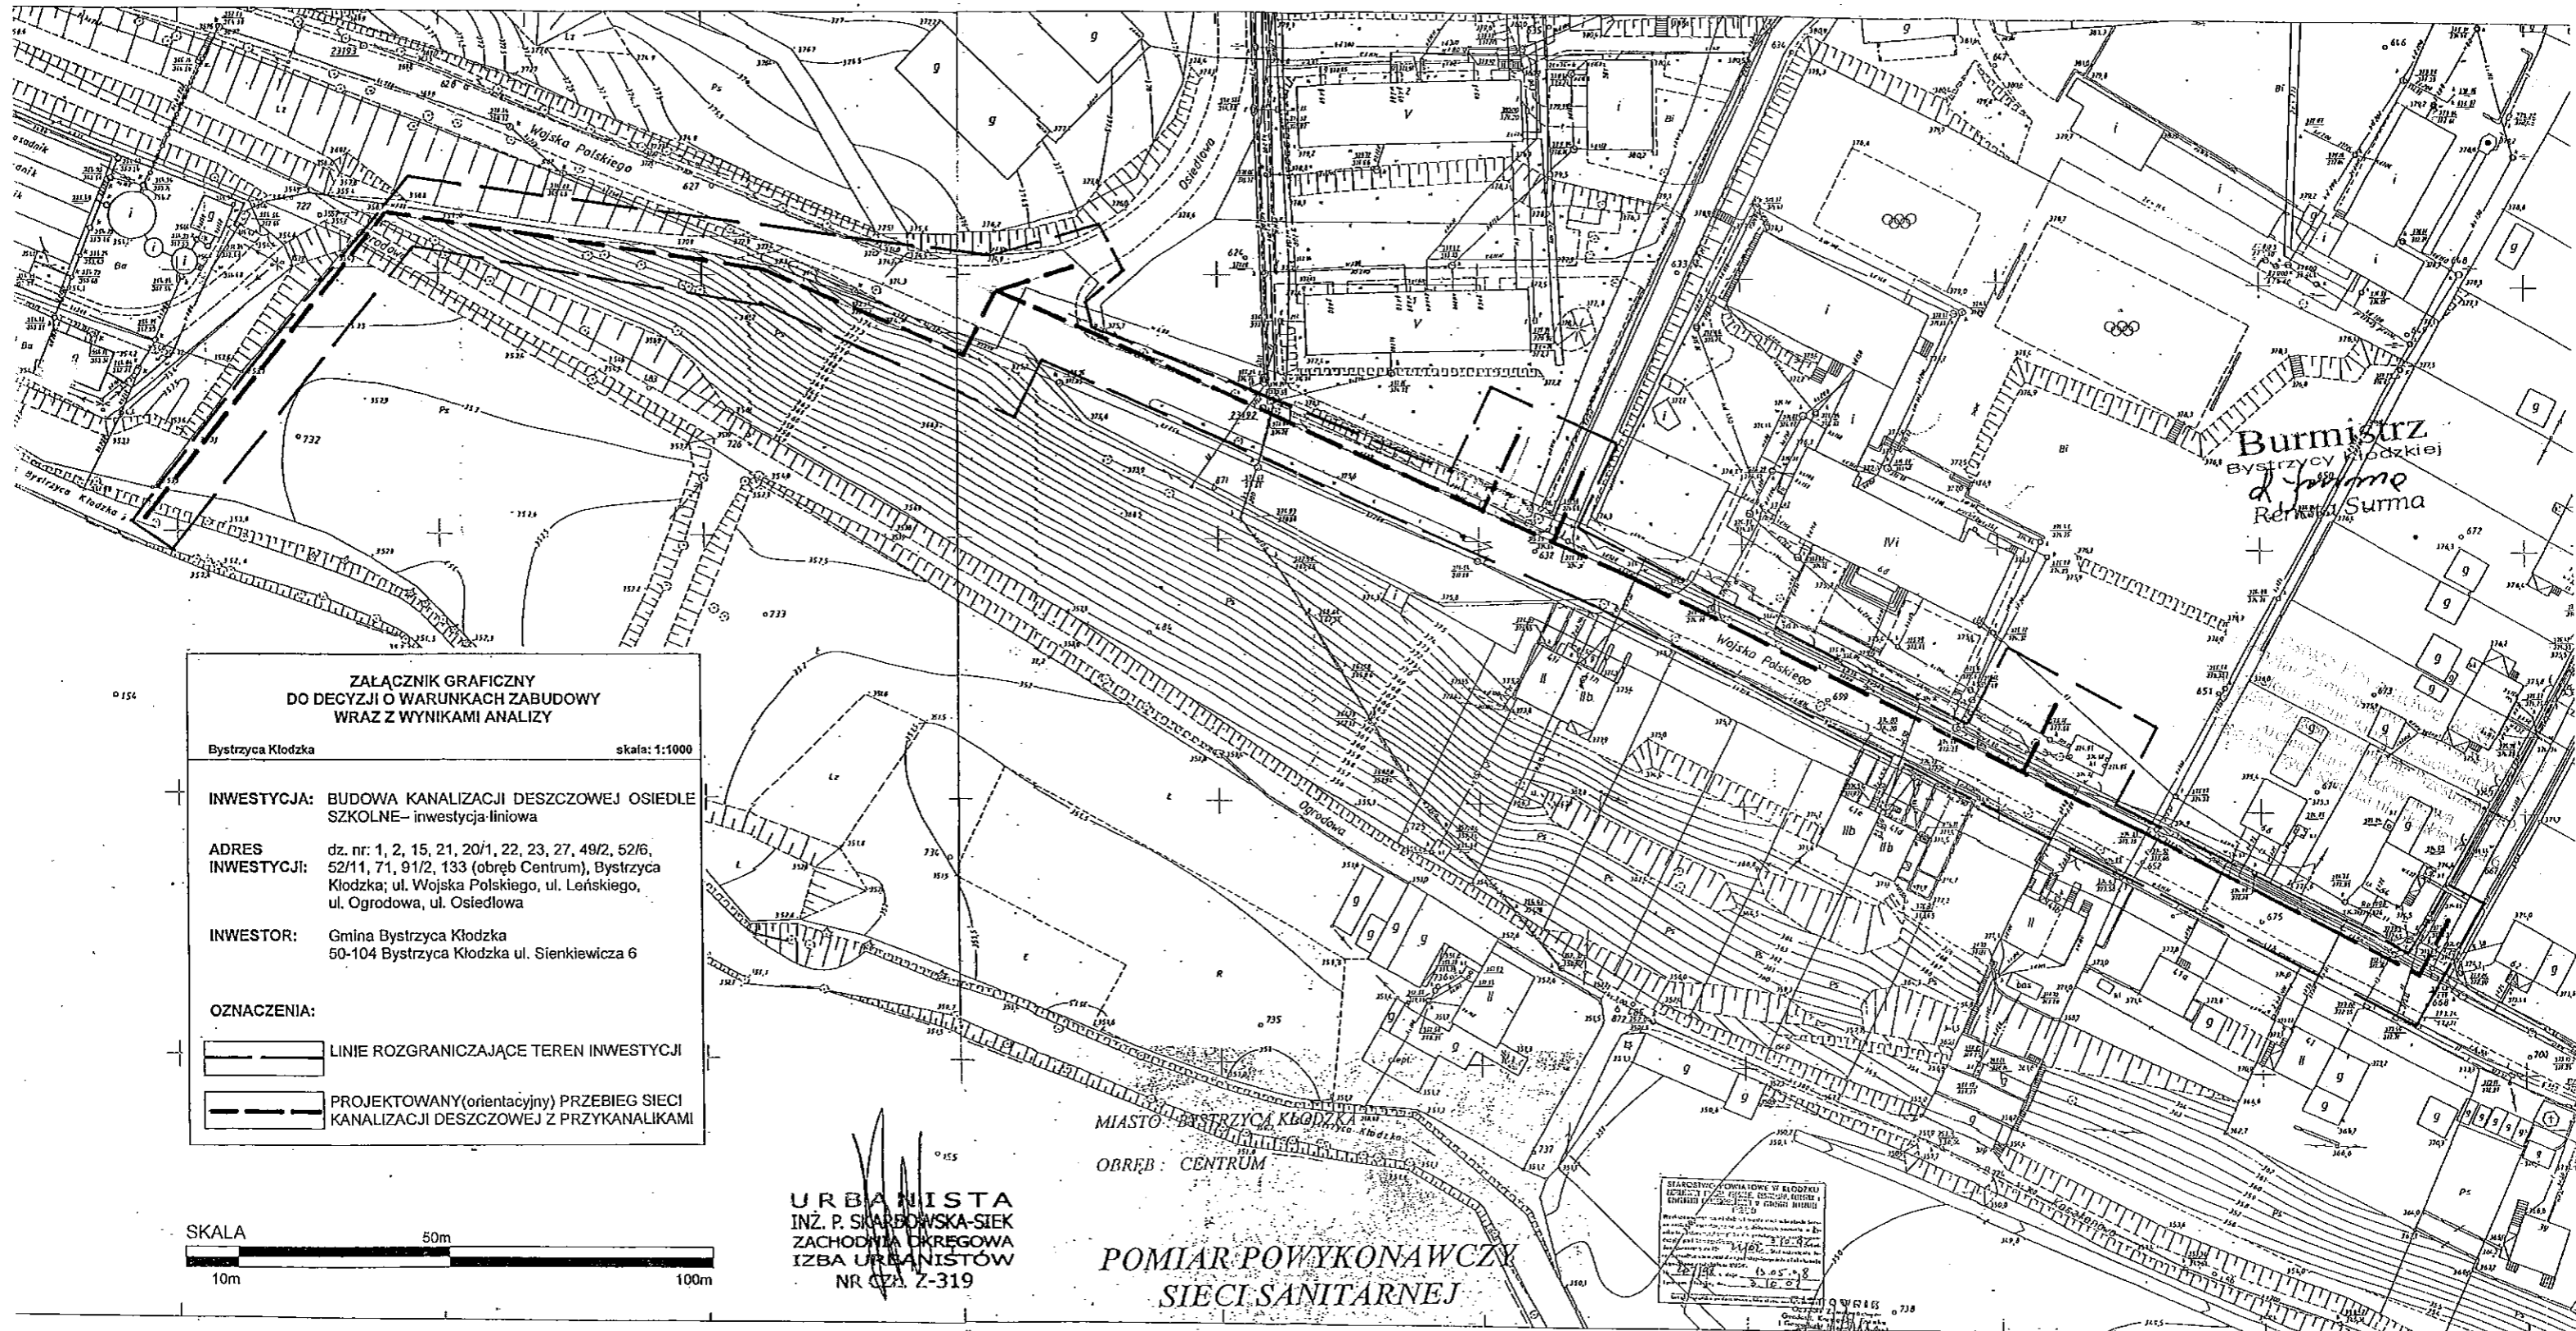

**ZALACZNIK GRAFICZNY DO DECYZJI O WARUNKACH ZABUDOWY WRAZ Z WYNIKAMI ANALIZY**

Bystrzyca Kłodzka skala: 1:1000

**INWESTYCJA:** BUDOWA KANALIZACJI DESZCZOWEJ OSIEDLE SZKOLNE – inwestycja liniowa


**ADRES INWESTYCJI:** dz. nr: 1, 2, 15, 21, 20/1, 22, 23, 27, 49/2, 52/6, 52/11, 71, 91/2, 133 (obrub Centrum), Bystrzyca Kłodzka; ul. Woiuska Polskiego, ul. Leńskiogo, ul. Ogirodowa, ul. Osiedlowa

**INWESTOR:** Gmina Bystrzyca Kłodzka  
50-104 Bystrzyca Kłodzka ul. Sienkiewiczza 6

**OZNACZENIA:**  
—— LINIE ROZGRANICZAJĄCE TEREN INWESTYCJI  
—— PROJEKTOWANY (orientacyjny) PRZEBIEG SIECI KANALIZACJI DESZCZOWEJ Z PRZYKANALIKAMI

Burmistrz  
Bystrzycy Kłodzkiej  
*R. Jankowski*  
Renata Suma

URBANISTA  
INŻ. P. SKARBOWSKA-SIEK  
ZACHODNIA OKRĘGOWA  
IZBA URBANISTÓW  
NR CZY 2-319

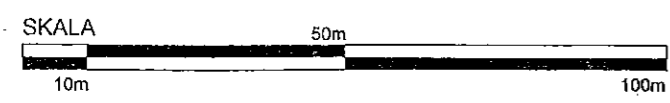

MIASTO BYSTRZYCA KŁODZKA  
OBRUB: CENTRUM  
POMIAR POWYKONAWCZY  
SIECI SANITARNEJ

MAPA ZASADNICZA  
Zobowiązana w 1993r przez  
PRZEDSIĘBIORSTWO GEODEZYJNO-KARTOGRAFICZNE  
GEODEZJA S.O.  
Jacek Bogusławski  
Henryk Janowski  
57-541 Trzebieżów 14 44  
ul. Świerka 225  
tel. 688-563  
Kraj. Rej. 800535009

A m. BYSTRZYCA KŁODZKA woj. wiatbrzyskie  
1 obrub 2 Centrum  
2 obrub 5 5 lora Bystrzyca  
B gm BYSTRZYCA KŁODZKA  
1 obr Stara Bystrzyca

0322 04.13  
ZA ZGODNOŚĆ Z ORYGINAŁEM  
Tadeusz Tremniak

482. 223.0324  
1:500 1:1000