



Zarząd Dróg Powiatowych
57-300 Kłodzko, ul. Objazdowa 20
tel. +48 074 868 0 180, fax +48 074 868 0 190
e-mail: sekretariat@zdp.klodzko.pl
NIP 883-16-15-352 REGON 890723858

TT.3.4230.114-1/15

Kłodzko, 16.03.2015 r.

OF PROJEKT
Usługi Projektowe
ul. Dziwnowska 12/2
54-315 Wrocław

Dotyczy: wniosku z dnia 18.02.2015 roku w sprawie zaopiniowania projektu odtworzenia nawierzchni drogi nr 3236D w pasie robót związanych z przebudową sieci wodociągowej oraz budową sieci kanalizacji sanitarnej w miejscowości Stara Bystrzyca (data wpływu do Zarządu Dróg Powiatowych w Kłodzku: 23.02.2015 roku L.dz. 628)

Zarząd Dróg Powiatowych w Kłodzku w odpowiedzi na wniosek z dnia 18.02.2015 roku informuje, że pozytywnie uzgadnia projekt odtworzenia nawierzchni drogi po robotach wykonywanych w pasie drogowym drogi powiatowej nr 3236D w miejscowości Stara Bystrzyca w związku z przebudową sieci wodociągowej oraz budową sieci kanalizacji sanitarnej.

Nadmieniamy, że po zakończeniu prac są Państwo zobowiązani do przedłożenia w siedzibie ZDP w Kłodzku szczegółowej inwentaryzacji powykonawczej zawierającej plany sytuacyjne oraz rzędne wbudowanych sieci.

Ponadto, w związku z pracami budowlanymi, które mają być prowadzone w pasie drogi powiatowej nr 3236D przypominamy, aby przy planowanych pracach uwzględnić zaprojektowany przepust pod drogą Ø 60 (kserokopia dokumentacji w załączeniu) i wykluczyć możliwość wystąpienia kolizji z siecią kanalizacji sanitarnej lub wodociągowej.

Z poważaniem

DYREKTOR
Zarządu Dróg Powiatowych

inż. Stanisław Sijka

Otrzymują:


1. Adresat
2. a/a

Do wiadomości:

1. ZDP Obwód Drogowy nr 2 w Bystrzycy Kłodzkiej

Sprawę prowadzi:
Monika Drożdż
Tel. 74 8680193



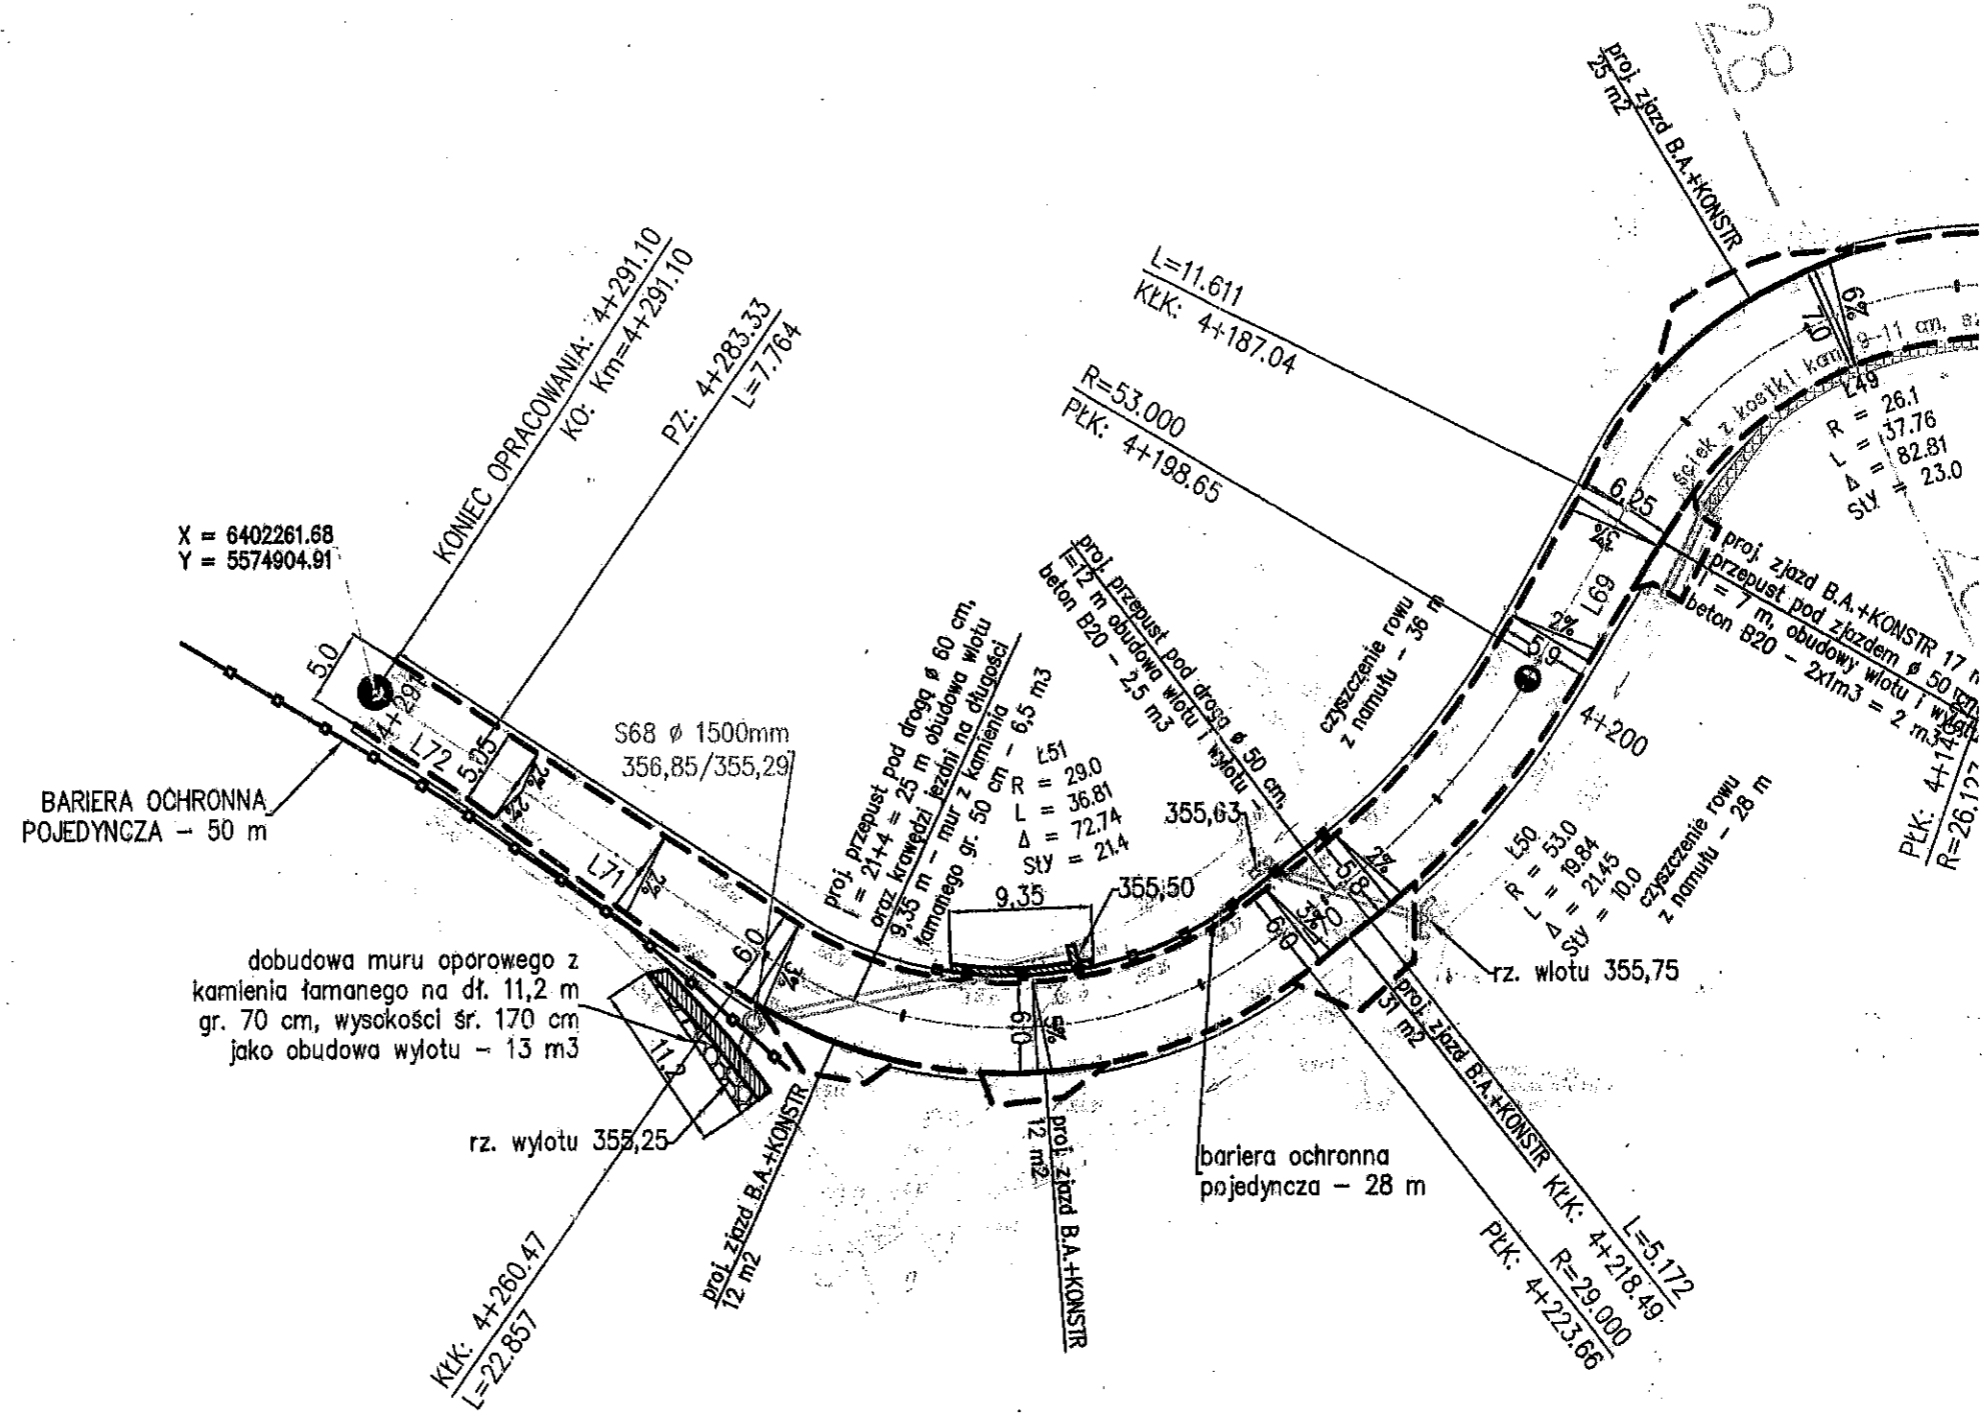

ZA ZGODNOŚĆ
Z ORYGINAŁEM

Tadeusz Koreniewicz