

PROFIL KANALIZACJI - UL.1-go SIERPNIA

ULICA - DROGA ASFALTOWKA

CHODNIK - POLBRUK

DR. TR. ASP. CHOD.


DR. TR. ASP. CHOD. DROGA/CHODNIK

DR. TR. ASP. CHOD. DROGA/CHODNIK

DR. TR. ASP. CHOD. DROGA/CHODNIK

DR. TR. ASP. CHOD. DROGA/CHODNIK

DR. TR. ASP. CHOD. DROGA/CHODNIK

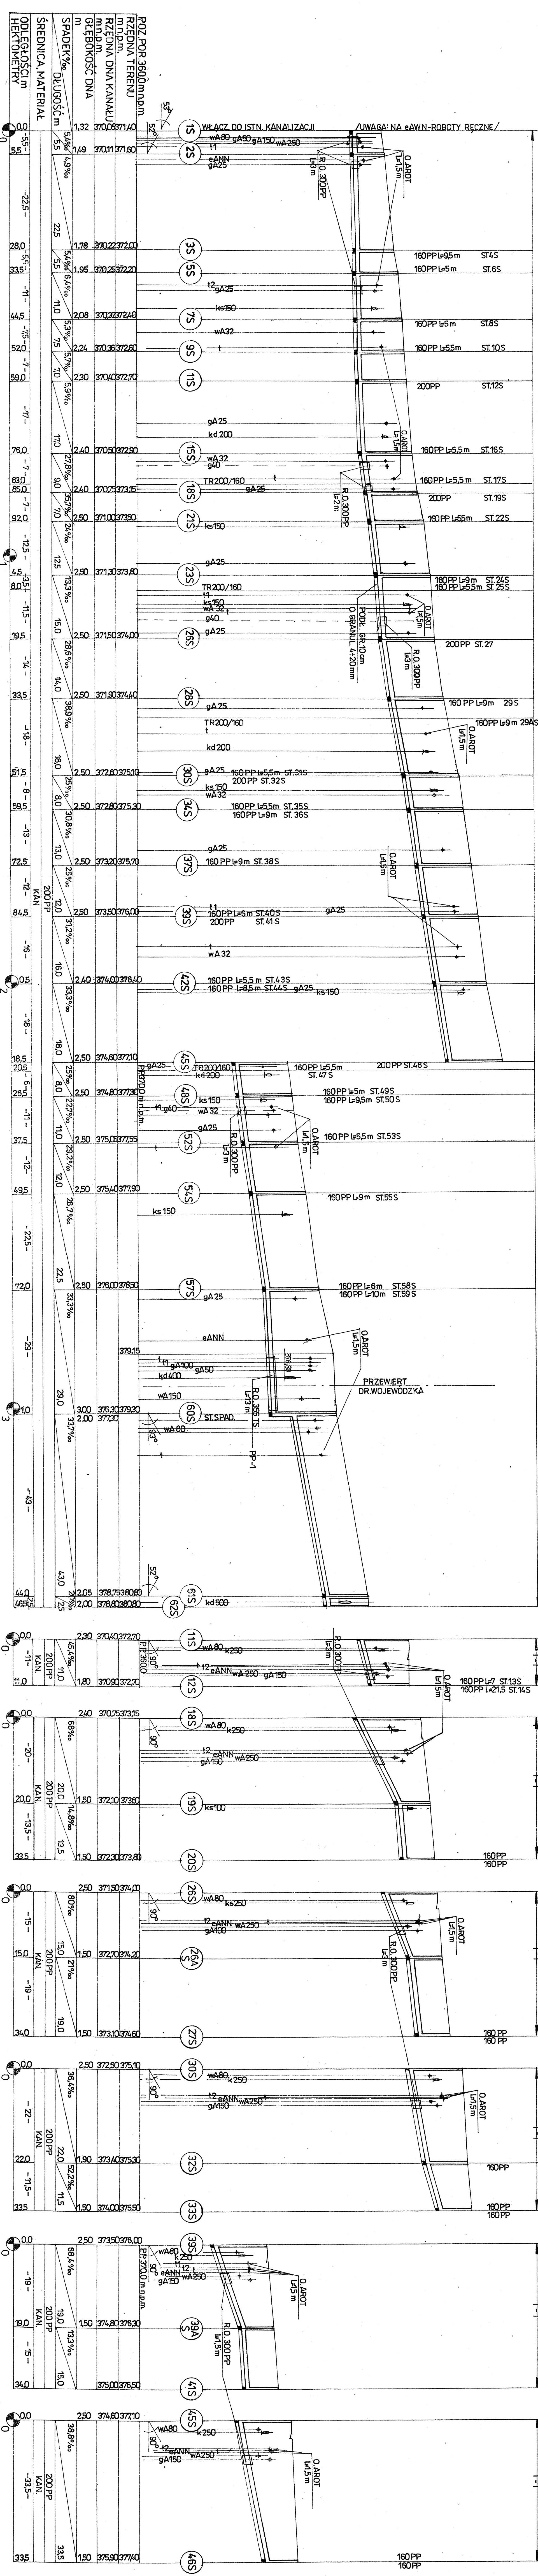

Projektant	Tadeusz Fortad	239/94/UW
Asystent	mgr inż. Piotr Mrugański	
Sprawdzający		
Nazwa obiektu :	Kanalizacja sanitarna - ul. Leńskiego i Igo Sierpnia w Bystrzycza Kłodzkiej	Skala 1:100/500 Stadium P.B
Nazwa rys:	Profil kanału sanitarnego w ul. Igo Sierpnia	Inwestor ZWIK Bystrzycza Kłodzka Data 01.2010 Nr rys. T-3
OF PROJEKT Usługi Projektowe		
54-317 Wrocław ul. Dziwnowska 12/2 e-mail fortad@interia.pl tel. 071 35 44 670		