


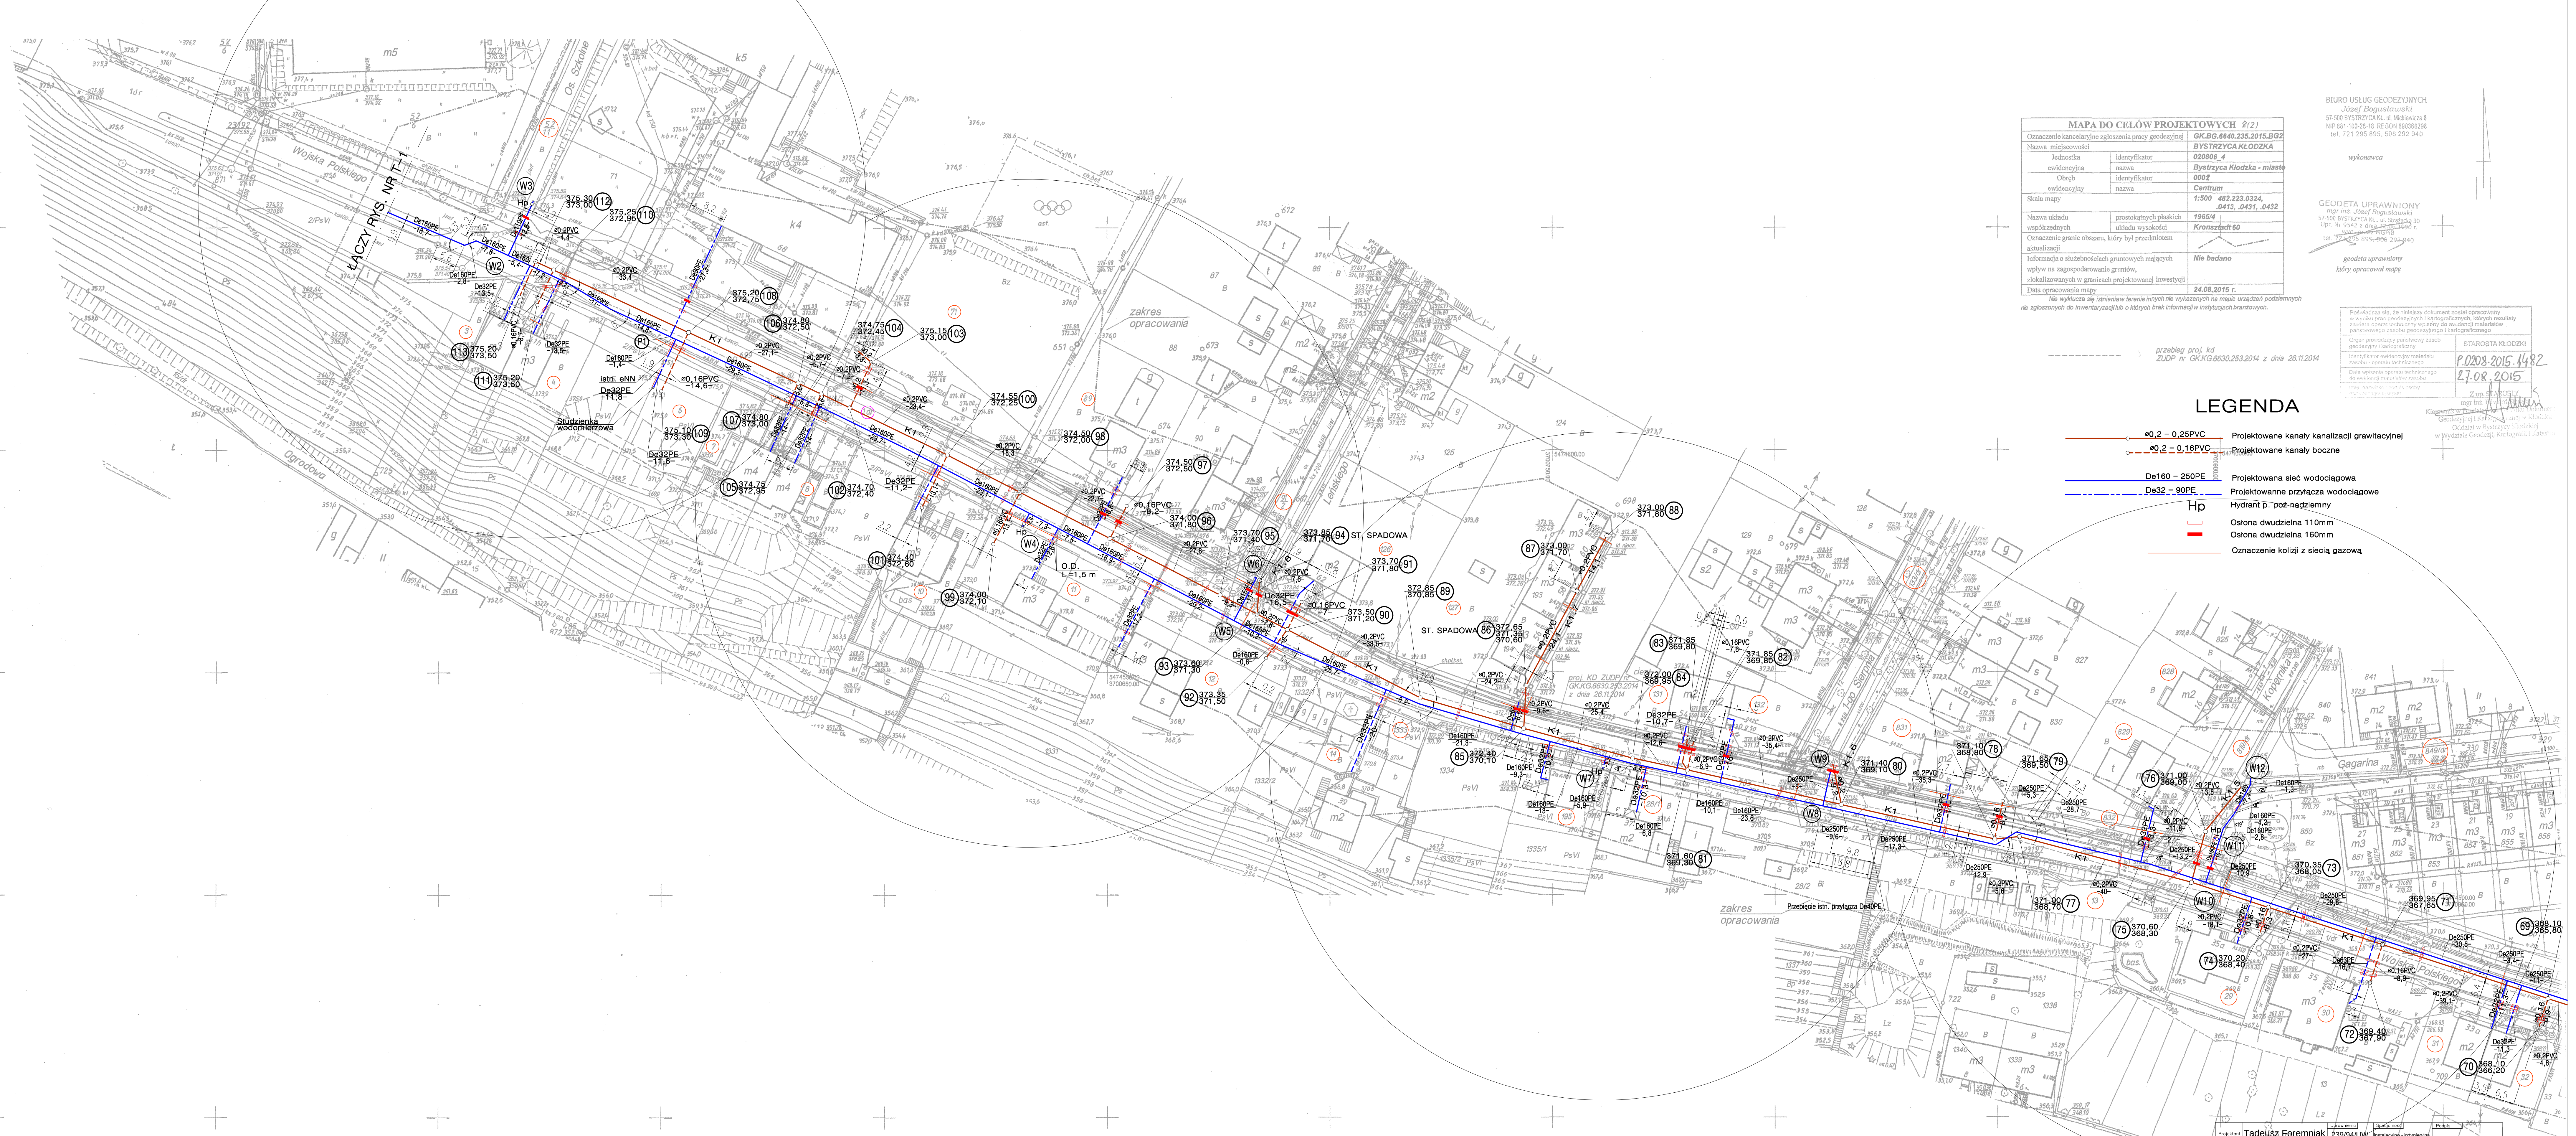

MAPA DO CELÓW PROJEKTOWYCH 2/2			
Oznaczenie kancelaryjne zgłoszenia pracy geodezyjnej		GK.BG.6640.236.2015.BG2	
Nazwa miejscowości		BYSTRZYCA KŁODZKA	
Jednostka ewidencyjna	identyfikator nazwa	020008_4 Bystrzyca Kłodzka - miasto	
Obręb ewidencyjny	identyfikator nazwa	0002 Centrum	
Skala mapy		1:500 482.223.0324, 0413, 0431, 0432	
Nazwa układu współrzędnych		prostopadłych płaskich	
Oznaczenie granic obszaru, który był przedmiotem aktualizacji		1985/4 Kronenlehn 60	
Informacja o służebnościach gruntowych mających wpływ na zagospodarowanie gruntów, zlokalizowanych w granicach projektowanej inwestycji		Nie badano	
Data opracowania mapy		24.08.2015 r.	

BIURO USŁUG GEODEZYJNYCH
Józef Bogusławski
57-500 BYSTRZYCA KŁ., ul. Mickiewicza 8
NIP 881-100-26-18 REGON 68056238
tel. 721 295 895, 508 292 940

wykonawca
GEODETA UPRAWNIONY
mgr inż. Józef Bogusławski
57-500 BYSTRZYCA KŁ., ul. Mickiewicza 8
NIP 881-100-26-18 REGON 68056238
tel. 721 295 895, 508 292 940
geodeta uprawniony
który opracował mapę

Przebieg linii, na niniejszym dokumencie został opracowany w wyniku prac geodezyjnych i kartograficznych, których rezultaty zawiera czerpie inwentaryzacja i kartograficzna dokumentacja państwowa. Zasady geodezyjne i kartograficzne	STAROSTA KŁODZKI
Organ powołujący i nadający numer geodezyjny i kartograficzny	2008-2015-1492
Identyfikator ewidencyjny materiału źródłowego i kartograficznego	27.08.2015
Data wypisu z ewidencji technicznej	
Data wypisu z ewidencji technicznej	
Data wypisu z ewidencji technicznej	

LEGENDA

- Ø0.2 – 0.25PVC Projektowane kanały kanalizacji grawitacyjnej
- Ø0.2 – 0.16PVC Projektowane kanały boczne
- De160 – 250PE Projektowana sieć wodociągowa
- De32 – 90PE Projektowane przyłącza wodociągowe
- Hp Hydrant p. poz-nadziemny
- Ośna dwudzielną 110mm
- Ośna dwudzielną 160mm
- Oznaczenie kolizji z siecią gazową

ZA ZGODNOŚĆ Z ORYGINAŁEM MAPY
DO CELÓW PROJEKTOWYCH

TADEUSZ FOREMNIAK

Projektant	Tadeusz Foremniak	Przebieg linii	239/04/UW	Specjalność	Prace
Autor	mgr inż. Piotr Mrugalski	Przebieg linii	239/04/UW	Specjalność	Prace
Wykonawca	mgr inż. Anna Prokopowicz	Przebieg linii	239/04/UW	Specjalność	Prace
PRZEBUDOWA WODOCIĄGU I KANALIZACJI SANITARNEJ W UL. WOJSKA POLSKIEGO BYSTRZYCA KŁODZKA					
PLAN ZAGOSPODAROWANIA					
02.2016r.					
OF PROJEKT					
Usługi Projektowe					
54-315 Wroclaw ul. Uniwersyteckiej 10/2					
e-mail: biuro@projekt.pl tel. 71 38 44 762					