


REJON POMPOWNI PLAC UTWARDZ. D. BRUK. DR. ASFALTOWA T-2 POBOCZE DROGI ASFALTOWEJ T-3 DROGA ASFALTOWA TEREN KOLEJOWY POBOCZE DROGI ASFALTOWEJ SKARPA / DROGA POLNA ŁĄKA T-3 PRZEKROCZENIE RZĘKI ŁĄKA T-4

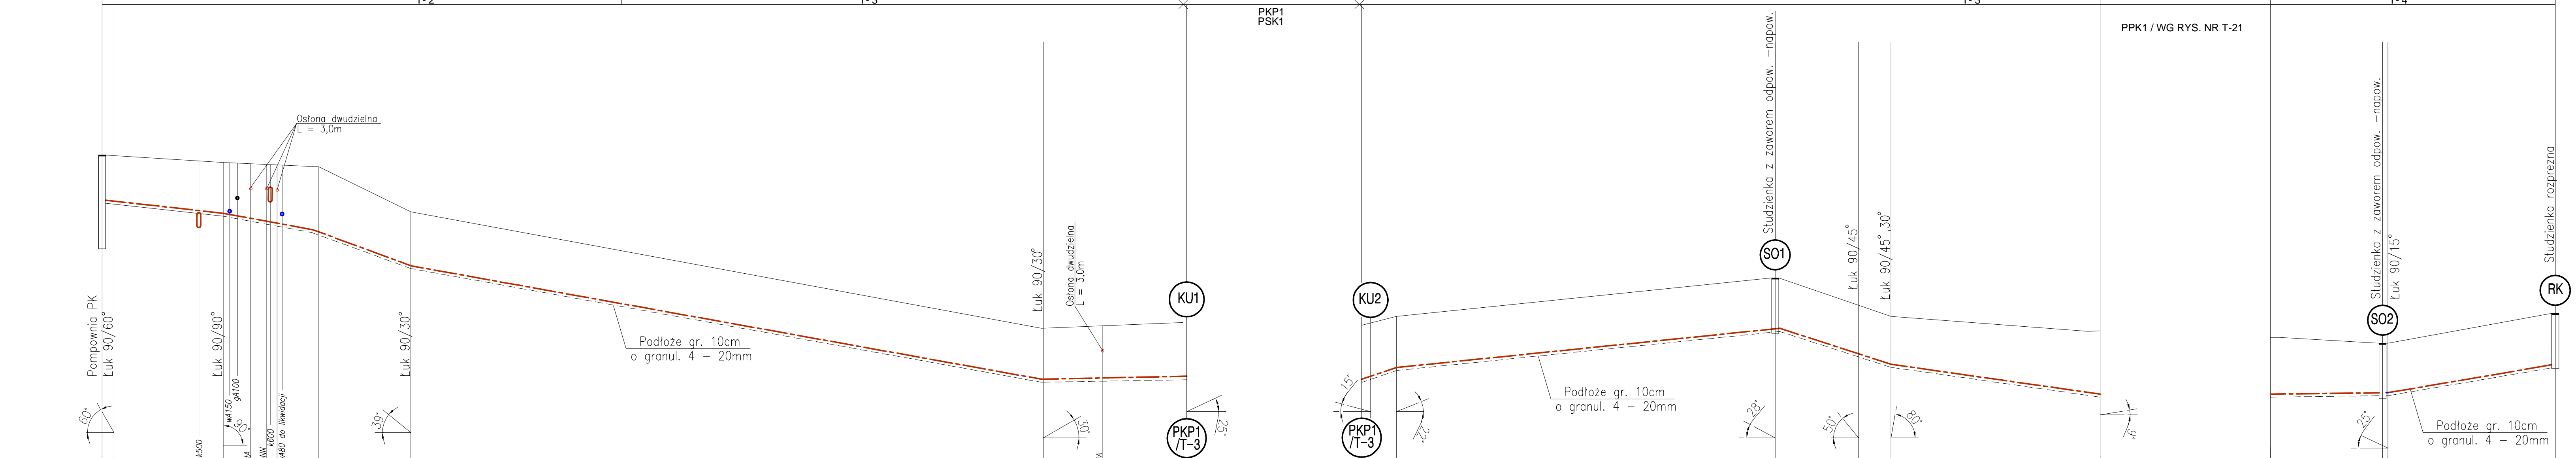

P.P.	340,00													
Rzędna terenu m.n.p.m.	348,80	348,80	348,35	349,90	348,60	344,50	344,70	344,60	344,90	344,20	344,41	344,20	344,00	345,00
Rzędna osi rurociągu (m.n.p.m.)	1,50	1,70	2,10	1,80	1,70	1,80	1,70	1,70	1,70	1,65	1,65	1,65	1,70	1,70
Głębokość osi rurociągu (m)	19,6%	34,4%	77,9%	35,8%	4,3%	53,7%	20,2%	85,7%	25,7%	2,5%	33,9%			
Spadek ‰	20,3	16	15,4	105,9	23	4,8	64,4	19,4	35	28,5	19,7	28	410,70	
Długość	0,00	18,3	16	36,30	15,4	51,70	105,9	23	180,60	181,60	29,3	210,90	4,8	215,70
Srednica, Materiał									De90PE	PEHD PN10				
Odstępek, hektometry	0	2	1	1	1	1	1	1	1	1	1	1	1	1

UWAGA!
BARDZO LICZNE KOLIZJE Z UZBROJENIEM PODZIEMNYM CZĘŚCIOWO
NIE OPISANE I NIEZINWENTARYZOWANE GEODEZYJNIE

Projektant	Tadeusz Foremniak	Uprawnienia	239/94/UW	Specjalność	Instalacyjno - inżynierska	Podpis	
Asystent	mgr inż. Piotr Mrugalski	Uprawnienia		Specjalność		Podpis	
Sprawozdający	mgr inż. Anna Prokopowicz	Uprawnienia	854/94/UW	Specjalność	Instalacyjno - inżynierska	Podpis	
Nazwa obiektu	PRZEBUDOWA SIECI WODOCIĄGOWEJ ORAZ BUDOWA KANALIZACJI SANITARNEJ W UL. MIĘDZYLEŚNEJ, PL. SZPITALNYM, I UL. KOLEJOWEJ W BYSTRZYCY KŁODZKIEJ			Skala	1:100/500	Stadium	P.B.
Nazwa rysunku	PROFIL RUROCIĄGU TŁOCZNEGO Z POMPOWNI PK			ZWIĘK BYSTRZYCA KŁODZKA		Data	03.2017r.
				nr rysunku		T-20	
OF PROJEKT Usługi Projektowe							
54-315 Wrocław ul. Dziwnowska 12/2 e-mail: fortad@interia.pl tel. 71 35 44 760							