


# PROFIL WODOCIĄGU De160 PE W2 - W8 / PLAN T2

DR. ASFALT. POWIAT

POBOCZE DROGI ASFALTOWEJ

DR. ASFALTOWA POWIATOWA

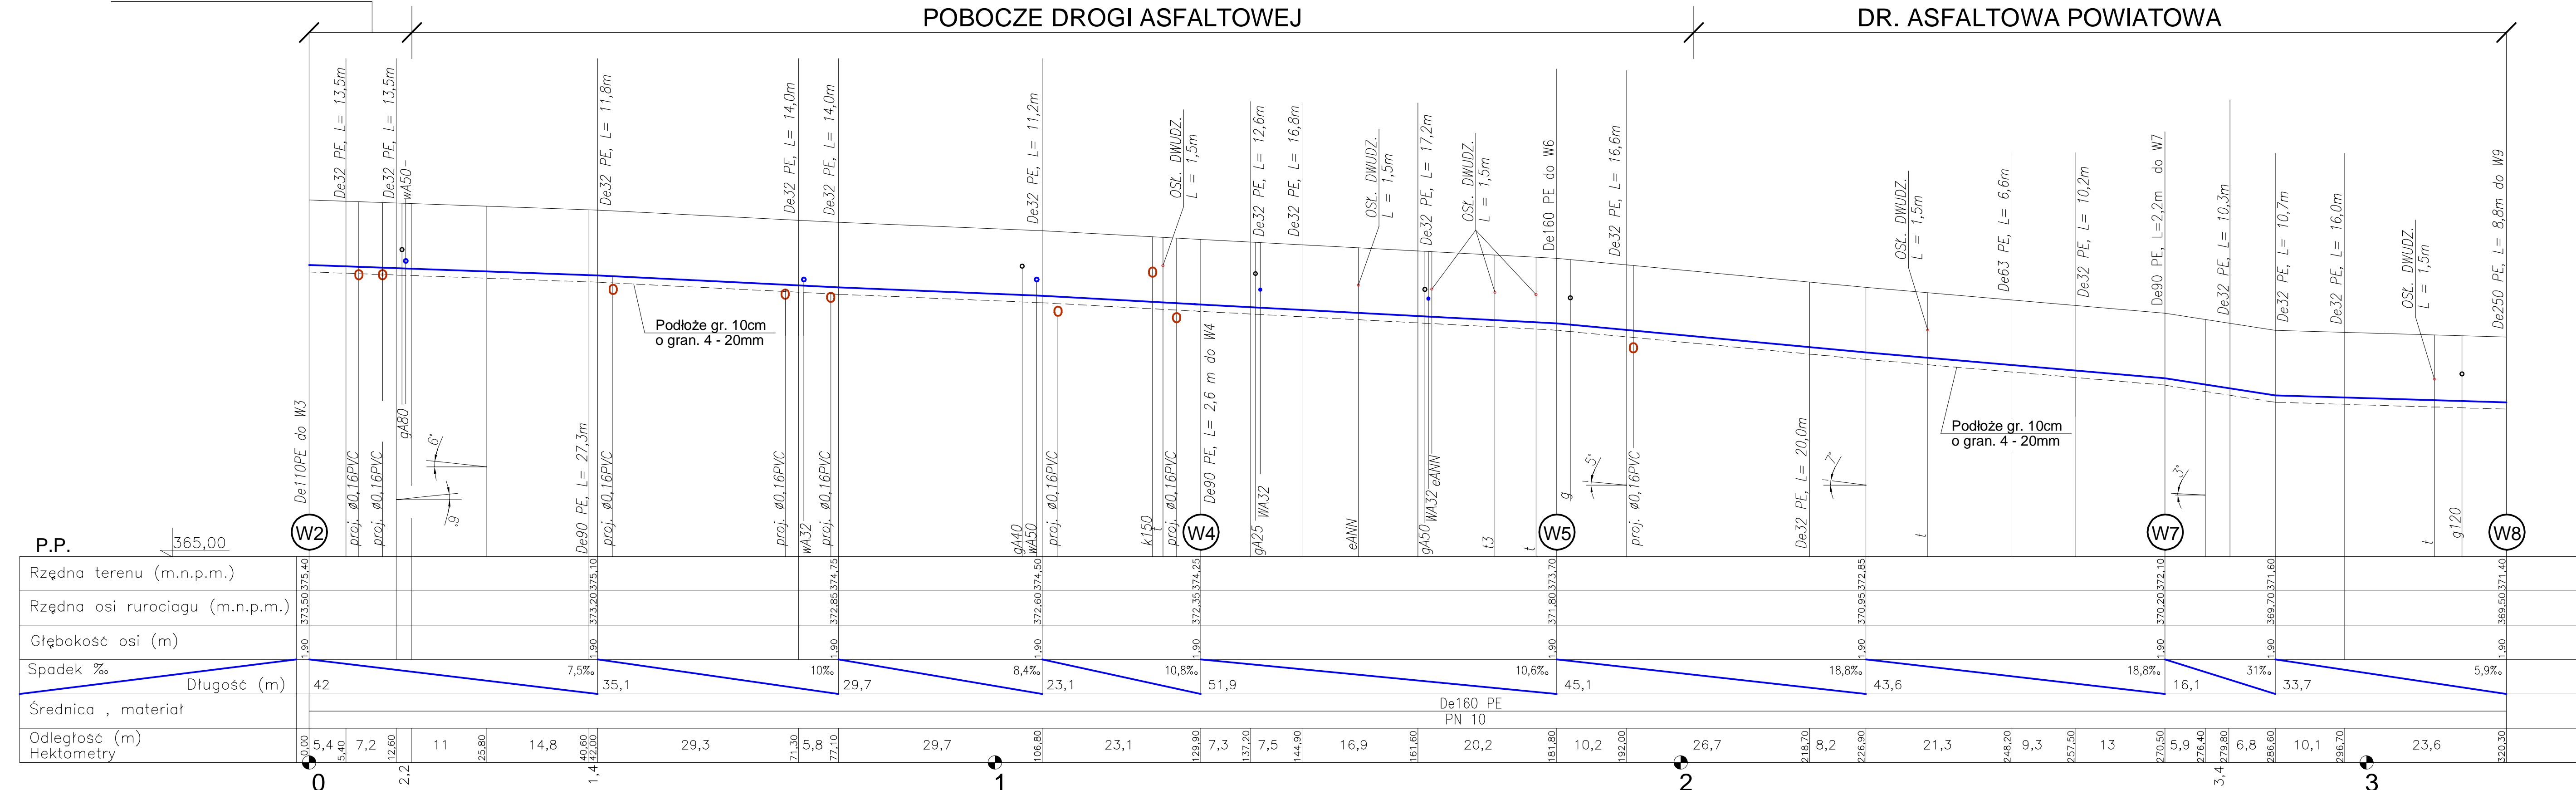

|               |  |             |           |             |                            |            |
|---------------|--|-------------|-----------|-------------|----------------------------|------------|
| Projektant    | Tadeusz Foremniak  | Uprawnienia | 239/94/UW | Specjalność | Instalacyjno - inżynierska | Podpis     |
| Asystent      | mgr inż. Piotr Mrugalski   | Uprawnienia |           | Specjalność |                            | Podpis     |
| Sprawozdający | mgr inż. Anna Prokopowicz  | Uprawnienia | 854/94/UW | Specjalność | Instalacyjno - inżynierska | Podpis     |
| Nazwa obiektu | PRZEBUDOWA WODOCIĄGU I KANALIZACJI SANITARNEJ W UL. WOJSKA POLSKIEGO BYSTRZYCA KŁODZKA |             |           | Skala       | 1:500                      | Stadium    |
|               |  |             |           | Investor    | ZWIK BYSTRZYCA KŁODZKA     |            |
| Nazwa rysunku | PROFIL PODŁUŻNY WODOCIĄGU W2 - W8  |             |           | Data        | 02.2016r.                  | nr rysunku |
|               |  |             |           |             |                            | T-9        |