

Gmina Bystrzyca Kłodzka  
ul. Sienkiewicza 6  
57-500 Bystrzyca Kłodzka  
NIP 881-10-06-578

Bystrzyca Kłodzka, dnia 04.01.2017 r.

WI.7013.6.2017

**OF PROJEKT**  
**Usługi Projektowe**  
**Tadeusz Foremniak**  
**ul. Dziwnowska 12/2**  
**54-315 Wrocław**

Dotyczy: trasy kabla oświetleniowego ul.Kolejowej w Bystrzycy Kłodzkiej


W odpowiedzi na Państwa pismo nr L.dz. 192/OF/16 z dnia 22.12.2016 (data wpływu 02.01.2017 r.) informuje, że Gmina Bystrzyca Kłodzka pozytywnie uzgadnia projektowaną trasę kabla YAKXs 4x25mm<sup>2</sup> przy ul. Kolejowej w Bystrzycy Kłodzkiej zgodnie z załącznikami nr 1 i 2 do niniejszego uzgodnienia.

z up. **Burmistrza**  
  
**Tadeusz Zieliński**  
Sekretarz Gminy

Otrzymują:

- ① Adresat
2. WI a/a.



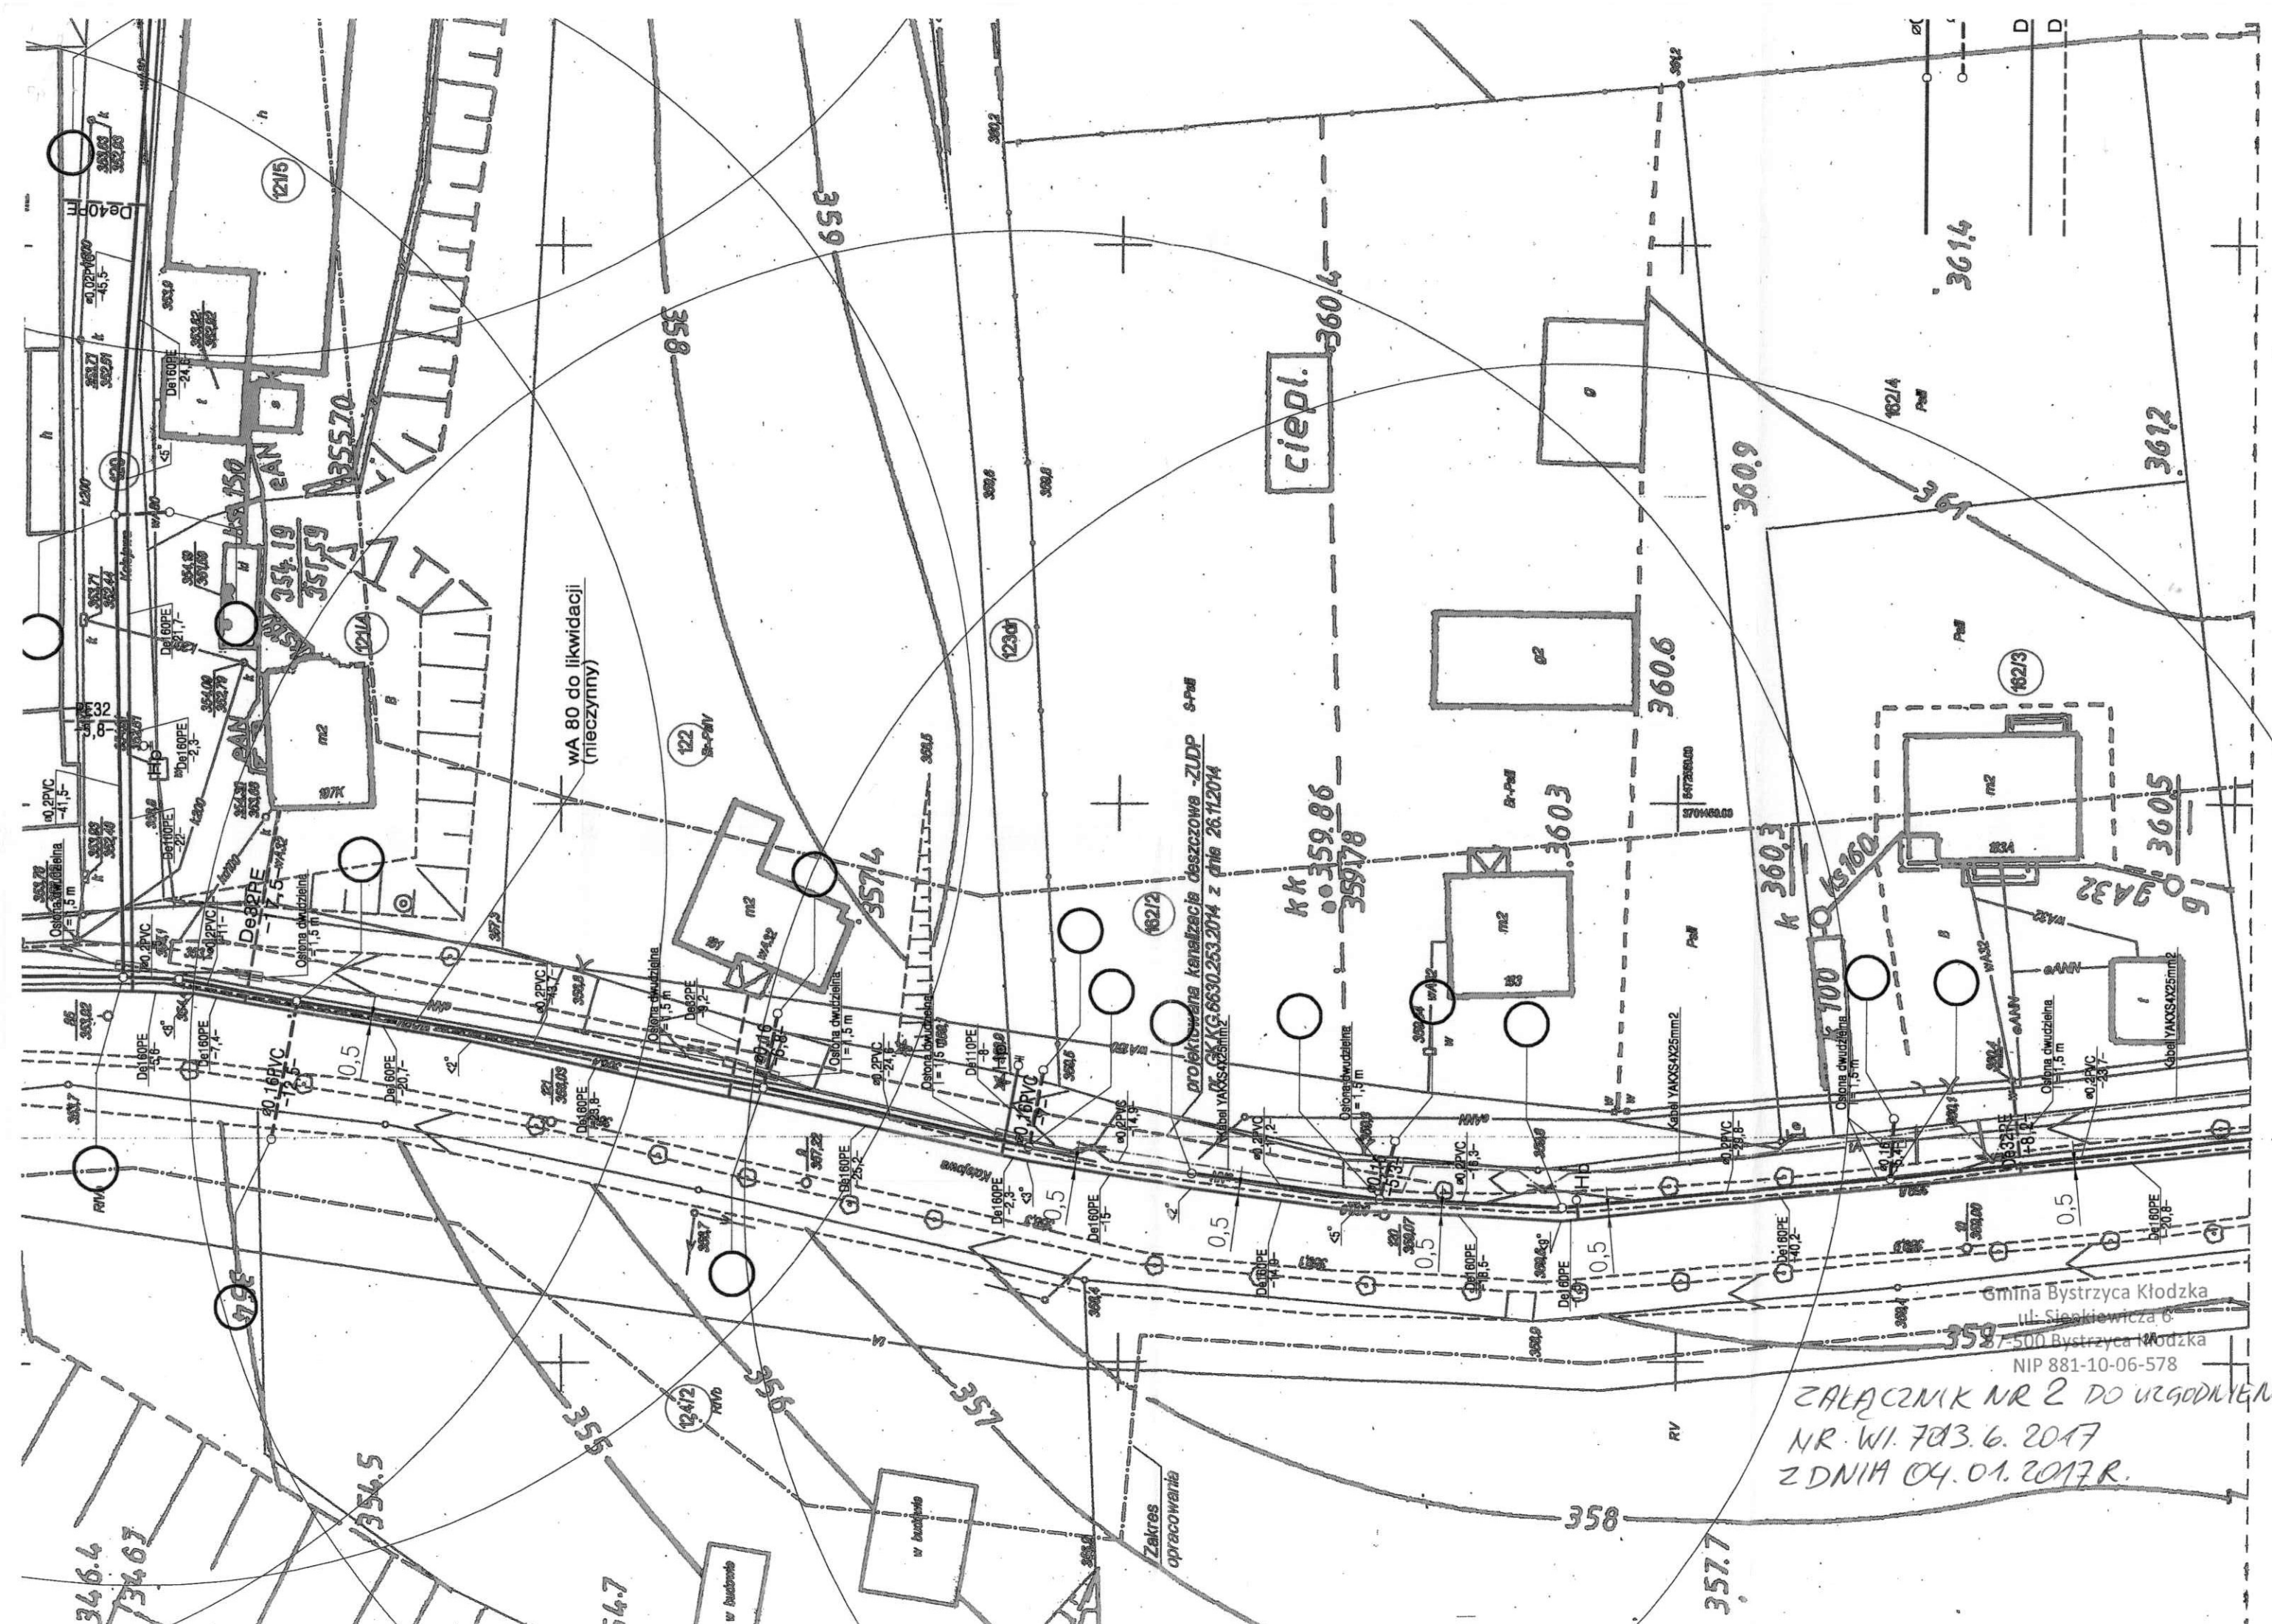


WA 80 do likwidacji  
(nieczynny)

projektowana kanalizacja deszczowa - ZUDP  
S-PM  
GGK 6630.253.2014 z dnia 26.11.2014

kk 359,86  
359,78

Gmina Bystrzyca Kłodzka  
ul. Siemkiewicza 6  
75-500 Bystrzyca Kłodzka  
NIP 881-10-06-578

ZALĄCZNIK NR 2 DO UZGODNIENIA  
NR. WI. 703.6.2017  
Z DNIA 04.01.2017R.

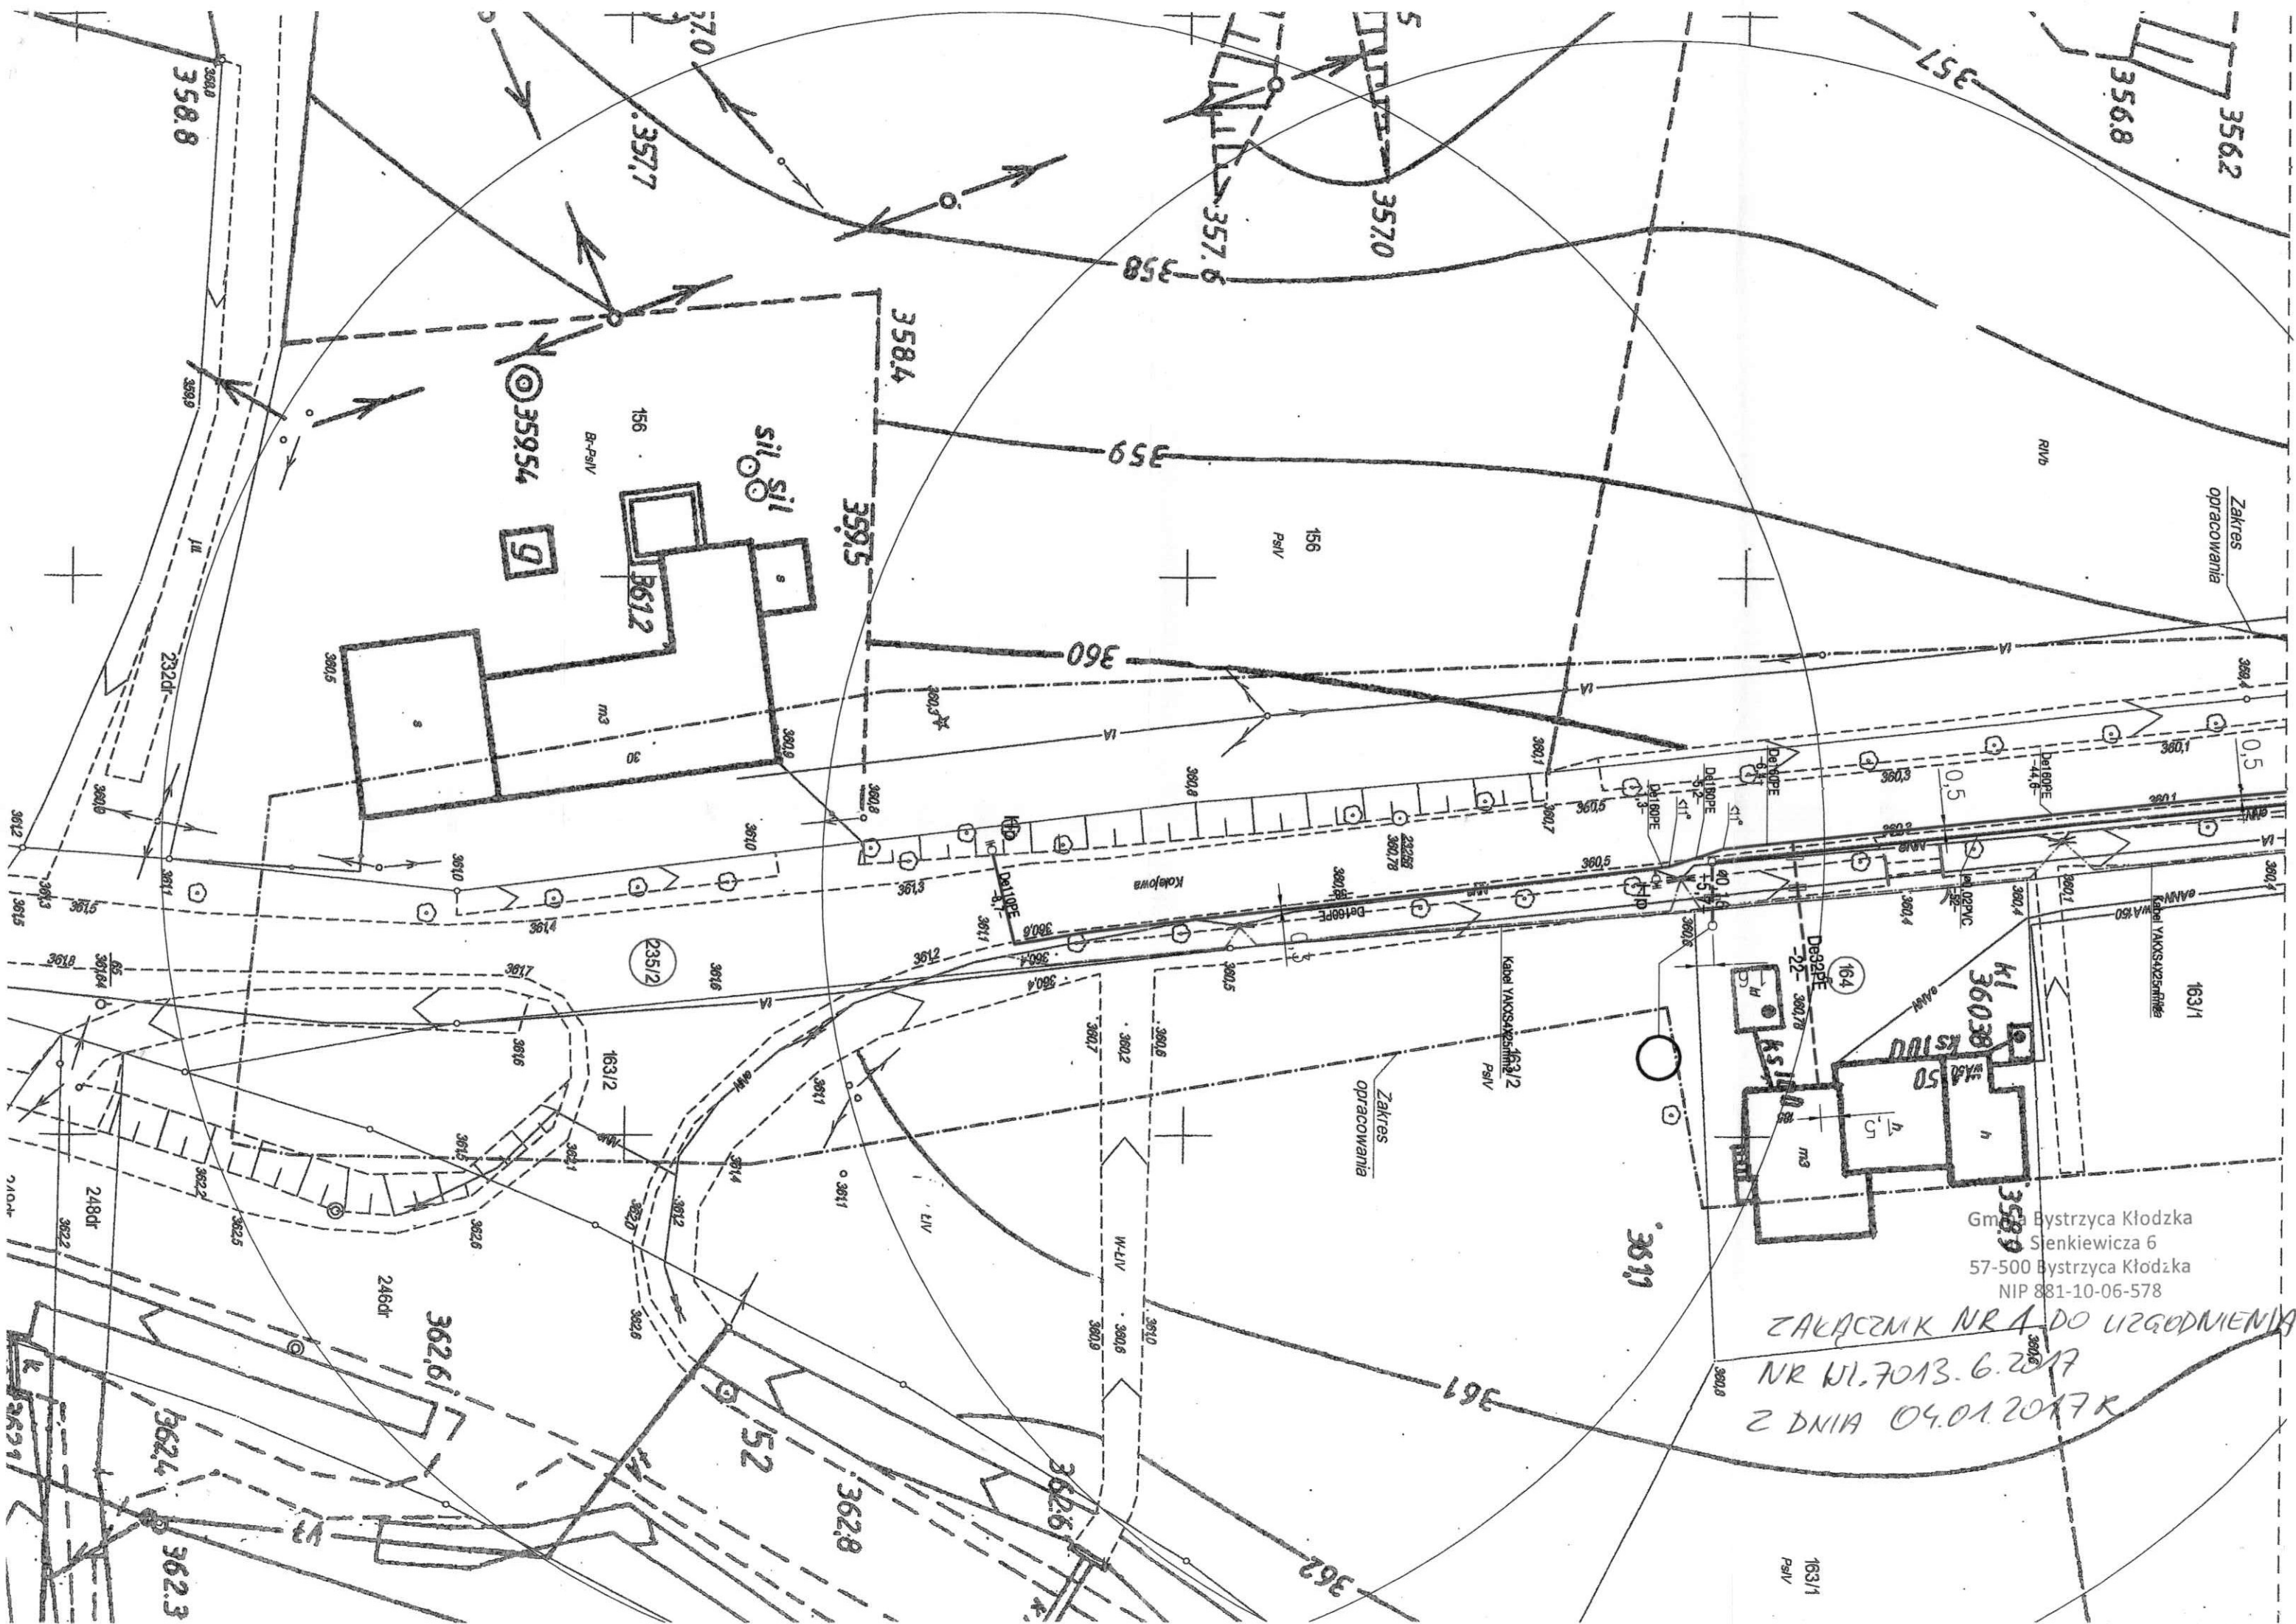

Gm. Bystrzyca Kłodzka  
 Sienkiewicza 6  
 57-500 Bystrzyca Kłodzka  
 NIP 881-10-06-578

ZALĄCZNIK NR A DO UZGODNIENIA  
 NR W.1.7013.6.2017  
 Z DNIA 04.01.2017R