


MAPA DO CEŁÓW PROJEKTOWYCH 2:2	
Opis przedsięwzięcia	DK 802 1840 235,2015 002
Nazwa podwykonawcy	BYSTRZYCA KLÓDZKA
Wzrost	520001 J
Wzrost	Bystrzyca Kłodzka - 00000
Wzrost	0002
Wzrost	Cantram
Skala mapy	1:500 442,223,0234, 2413, 2413, 0412
Skala układu współrzędnych	1985/4
Skala układu wysokości	Kromekód 80
Informacje o aktualizacjach projektu	Nie badano
Data opracowania mapy	24.08.2015 r.

### LEGENDA

- $\varnothing 0,2 - 0,25PVC$  Projektowane kanały kanalizacyjne grawitacyjne
- $\varnothing 0,2 - 0,16PVC$  Projektowane kanały boczne
- — — — —  $De160 - 250PE$  Projektowana sieć wodociągowa
- — — — —  $De32 - 80PE$  Projektowane przyłącza wodociągowe
- Hp Hydrant p. podziemny
- — — — — Ostona dwudzielna 110mm
- — — — — Ostona dwudzielna 160mm
- — — — — Oznaczenie kolizji z siecią gazową

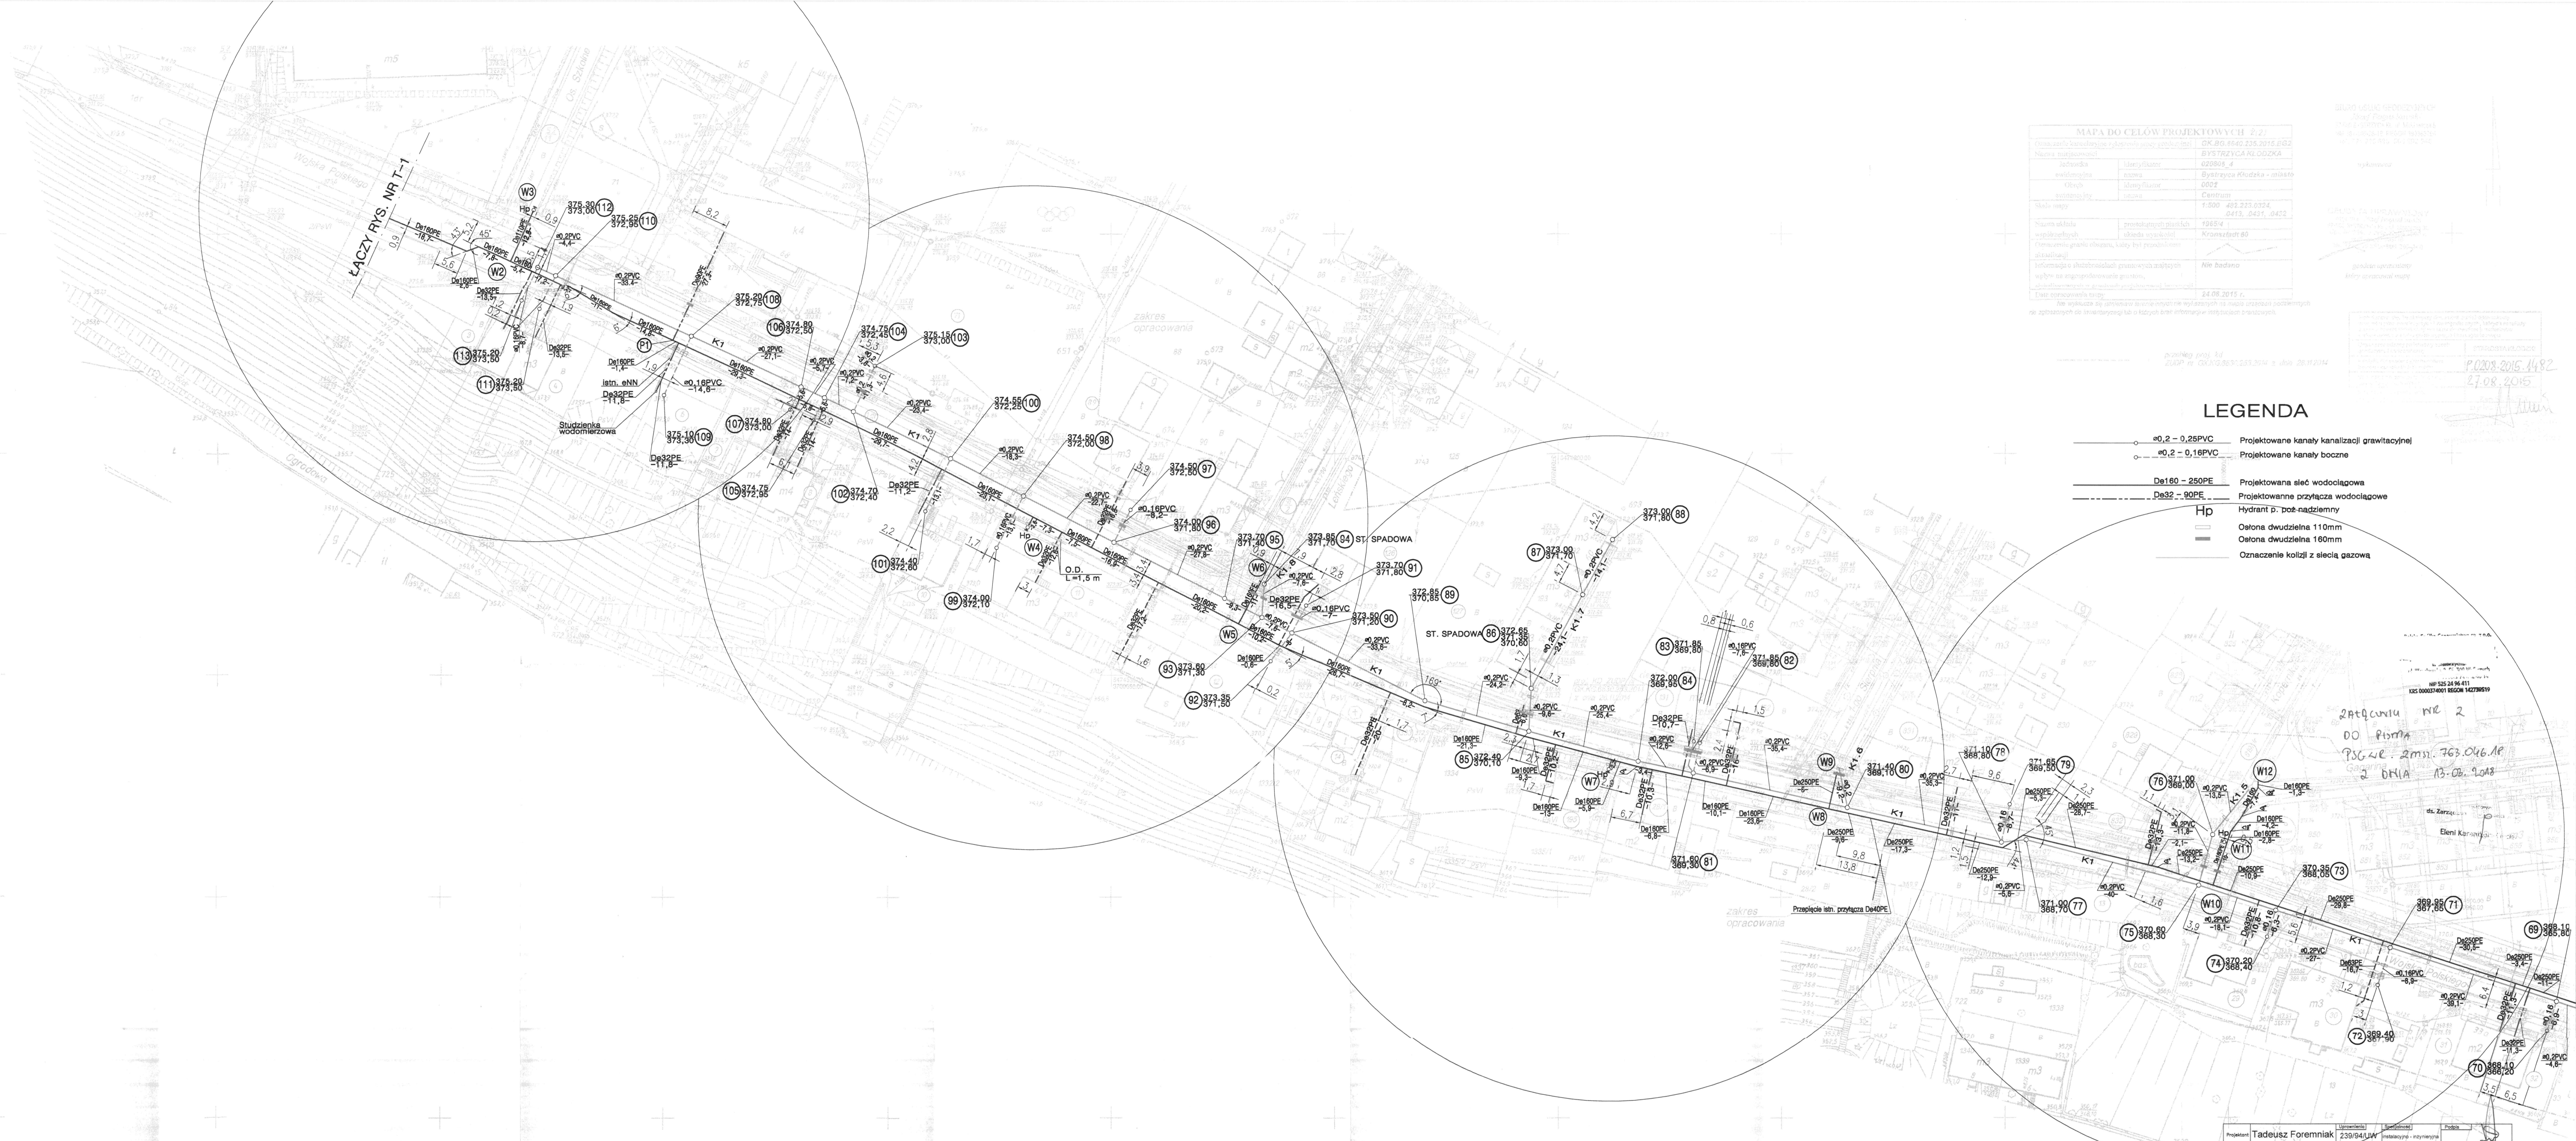

Projektant	Tadeusz Foremniak	239/04/UW	Spółdzielca	Podpis
Projektant	mgr inż. Piotr Mrugański	Spółdzielca	Spółdzielca	Podpis
Projektant	mgr inż. Anna Prokopowicz	554/04/UW	Spółdzielca	Podpis
Nazwa obiektu	PRZEBUDOWA WODOCIĄGU I KANALIZACJI SANITARNEJ W UL. WJCUSKA POLSKIEGO BYSTRZYCA KLÓDZKA	Skala	1:500	Stan
Nazwa obiektu	PLAN ZAGOSPODAROWANIA	Skala	1:500	Stan
OF PROJEKT		Usługi Projektowe		T-2

ZA ZGODNOŚĆ Z ORYGINAŁEM MAPY DO CEŁÓW PROJEKTOWYCH  
TADEUSZ FOREMNIAK

Załącznik nr 2  
DO Pisma  
PISG.42-2m.763.046.1P  
2 DNIA 13.02.2015