

MAPA DO CELÓW PROJEKTOWYCH 3 (9)	
Oznaczenie kancelaryjne zgłoszenia pracy geodezyjnej	GK.BG.6640.519.2015.BG2
Nazwa miejscowości	BYSTRZYCA KŁODZKA
Jednostka ewidencyjna	020806_5
Obwód ewidencyjny	0004
Skala mapy	1:500 482.223.141
Nazwa układu współrzędnych	prostokątnych płaskich
układu wysokości	1965/4
Oznaczenie granic obszaru, który był przedmiotem aktualizacji	Kronstadt 60
Informacja o służebnościach gruntowych mających wpływ na zagospodarowanie gruntów, zlokalizowanych w granicach projektowanej inwestycji	Nie badano
Data opracowania mapy	20.07.2016 r.


BIURO USŁUG GEODEZYJNYCH  
**Józef Bogusławski**  
 57-500 BYSTRZYCA KŁ., ul. Mickiewicza 8  
 NIP 881-100-28-18 REGON 890366298  
 tel. 721 295 860  
 fax 721 292 940

GEODETA UPRAWNIONY  
**mgr inż. Józef Bogusławski**  
 57-500 BYSTRZYCA KŁ., ul. Stracka 30  
 Upr. Nr 9542 z dnia 22.06.1990 r.  
 wyd. przez MGPIB  
 tel. 721 295 895, 508 292 940

geodeta uprawniony  
 który opracował mapę

Nie wyklucza się istnienia w terenie innych nie wykazanych na mapie urządzeń podziemnych nie zgłoszonych do inwentaryzacji lub o których brak informacji w istniejących branżowych.



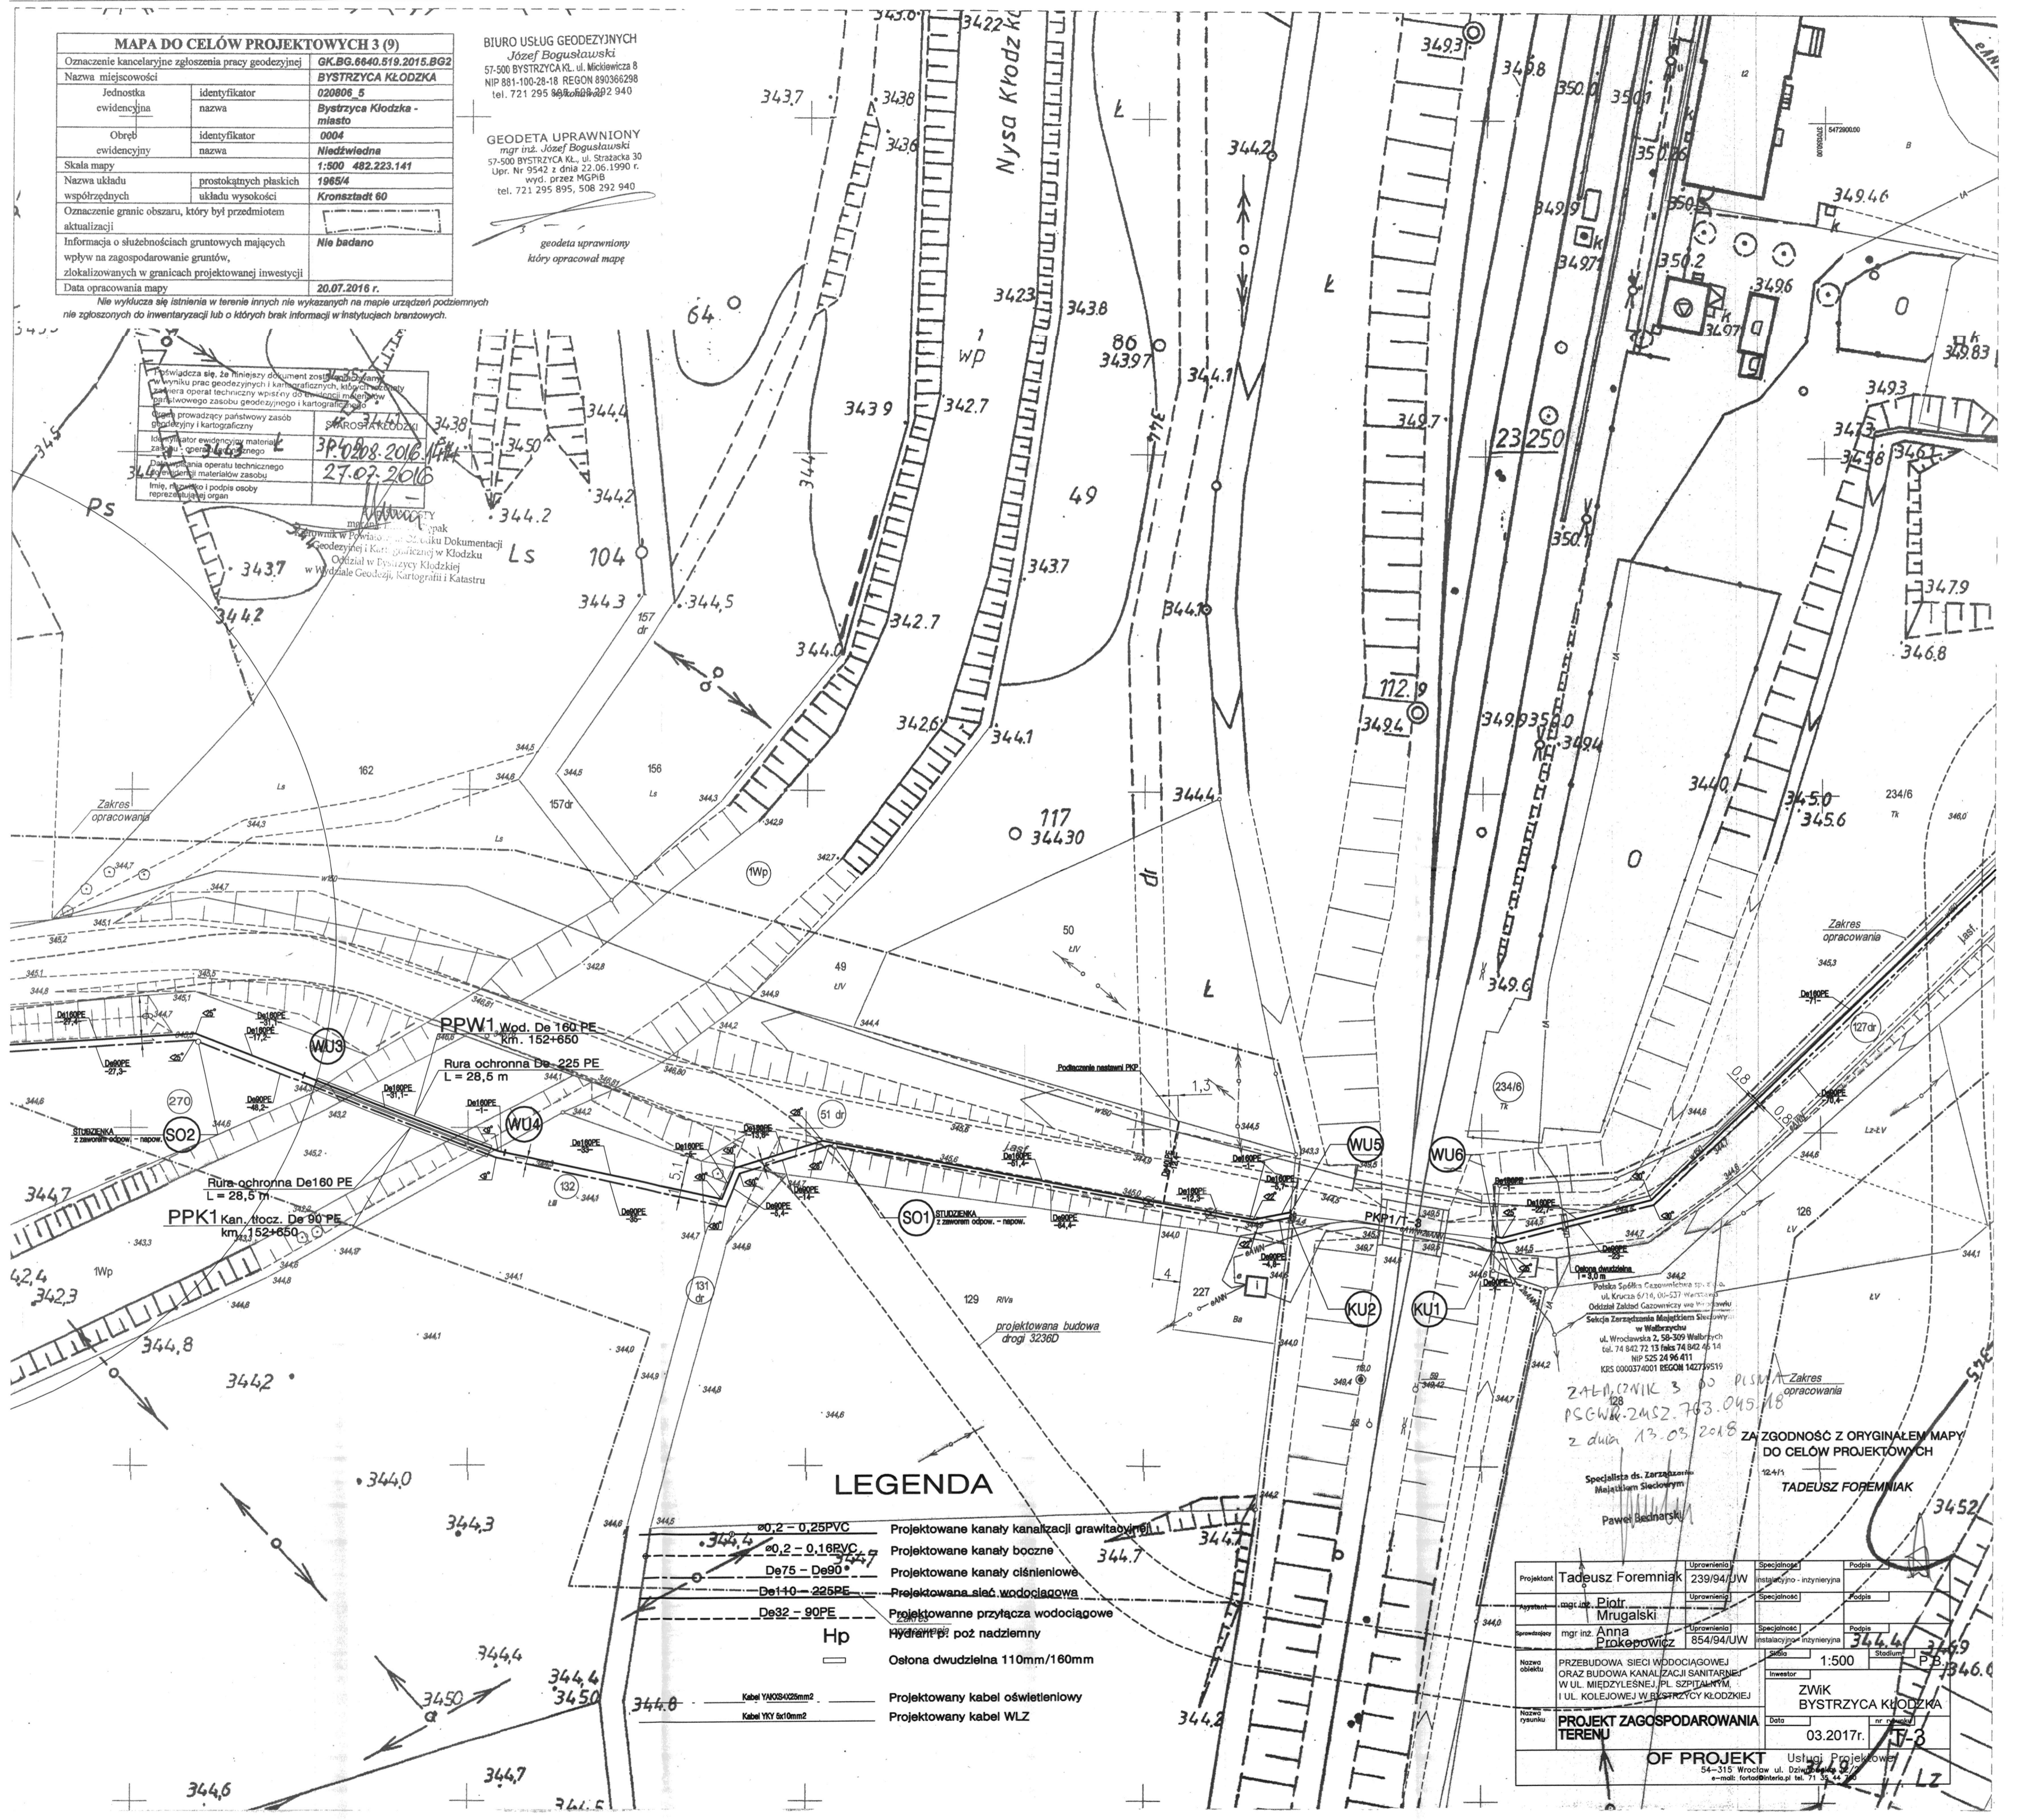

RPW1 wod. De 160 PE  
 km. 152+650  
 Rura ochronna De 225 PE  
 L = 28,5 m  
 Rura ochronna De 180 PE  
 L = 28,5 m  
 PPK1 Kan. Atocz. De 90 PE  
 km. 152+650

**LEGENDA**

- 0,2 - 0,25 PVC Projektowane kanały kanalizacji grawitacyjnej
- 0,2 - 0,18 PVC Projektowane kanały boczne
- De75 - De90 Projektowane kanały ciśnieniowe
- De110 - 225 PE Projektowane ściec wodociągowe
- De32 - 90 PE Projektowane przyłącza wodociągowe
- Hp Hydrant p.p. poz. nadziemny
- Osłona dwudzielna 110mm/160mm
- Kabel WVK8x0,25mm<sup>2</sup> Projektowany kabel oświetleniowy
- Kabel YKY 6x10mm<sup>2</sup> Projektowany kabel WLZ

Projektant	Tadeusz Foremniak	Uprawnienie	239/94/JW	Specjalność	Instalacyjno - inżynierska	Podpis	
Autorzy	mgr inż. Piotr Mrugański	Uprawnienie		Specjalność		Podpis	
Wzrosty	mgr inż. Anna Prokopowicz	Uprawnienie	854/94/JW	Specjalność	Instalacyjno - inżynierska	Podpis	
Nazwa obiektu	PRZEBUDOWA SIECI WODOCIĄGOWEJ ORAZ BUDOWA KANALIZACJI SANITARNEJ W UL. MIEDZYLESNEJ, PL. SZPITALNYM I UL. KOLEJOWEJ W BYSTRZYCY KŁODZKIEJ						
Nazwa rysunku	PROJEKT ZAGOSPODAROWANIA TERENU						
Inwestor		Skala		Data		nr rysunku	
ZWK BYSTRZYCA KŁODZKA		1:500		03.2017r.		T-3	

 PSCGW-2MSZ.763.045/18  
 z dnia 13.03.2018  
 ZA ZGODNOŚĆ Z ORYGINAŁEM MAPY DO CELÓW PROJEKTOWYCH  
 TADEUSZ FOREMNIAK

OF PROJEKT Usługi Projektowe  
 54-315 Wrocław ul. Działyńskiego 12  
