


MAPA DO CELÓW PROJEKTOWYCH 4 (9)	
Oznaczenie kancelaryjne zgłoszenia pracy geodezyjnej	GK.BG.6640.519.2015.BG2
Nazwa miejscowości	BYSTRZYCA KŁODZKA
Jednostka ewidencyjna	020806_5
identyfikator nazwa	Bystrzyca Kłodzka - miasto
Obręb ewidencyjny	0004
identyfikator nazwa	Niedzwiedna
Skala mapy	1:500 482.223.141
Nazwa układu współrzędnych	prostokątnych płaskich układu wysokości 1965/4
Oznaczenie granic obszaru, który był przedmiotem aktualizacji	Kronstadt 60
Informacja o służebnościach gruntowych mających wpływ na zagospodarowanie gruntów, zlokalizowanych w granicach projektowanej inwestycji	Nie badano
Data opracowania mapy	20.07.2016 r.

BIURO USŁUG GEODEZYJNYCH
 Józef Bogusławski
 57-500 BYSTRZYCA KŁ., ul. Mickiewicza 8
 NIP 881-100-28-18 REGON 890368258
 tel. 71 253 0999, 508 292 940

GEODETA UPRAWNIONY
 mgr inż. Józef Bogusławski
 57-500 BYSTRZYCA KŁ., ul. Stralska 30
 Urz. N: 9542 z Głos. 23.06.1999
 wydział Geodezji
 tel. 71 253 0999, 508 292 940

geodeta uprawniony
 który opracował mapę

Nie wyklucza się istnienia w terenie innych nie wykazanych na mapie urządzeń podziemnych nie zgłoszonych do inwentaryzacji lub o których brak informacji w instytucjach branżowych.

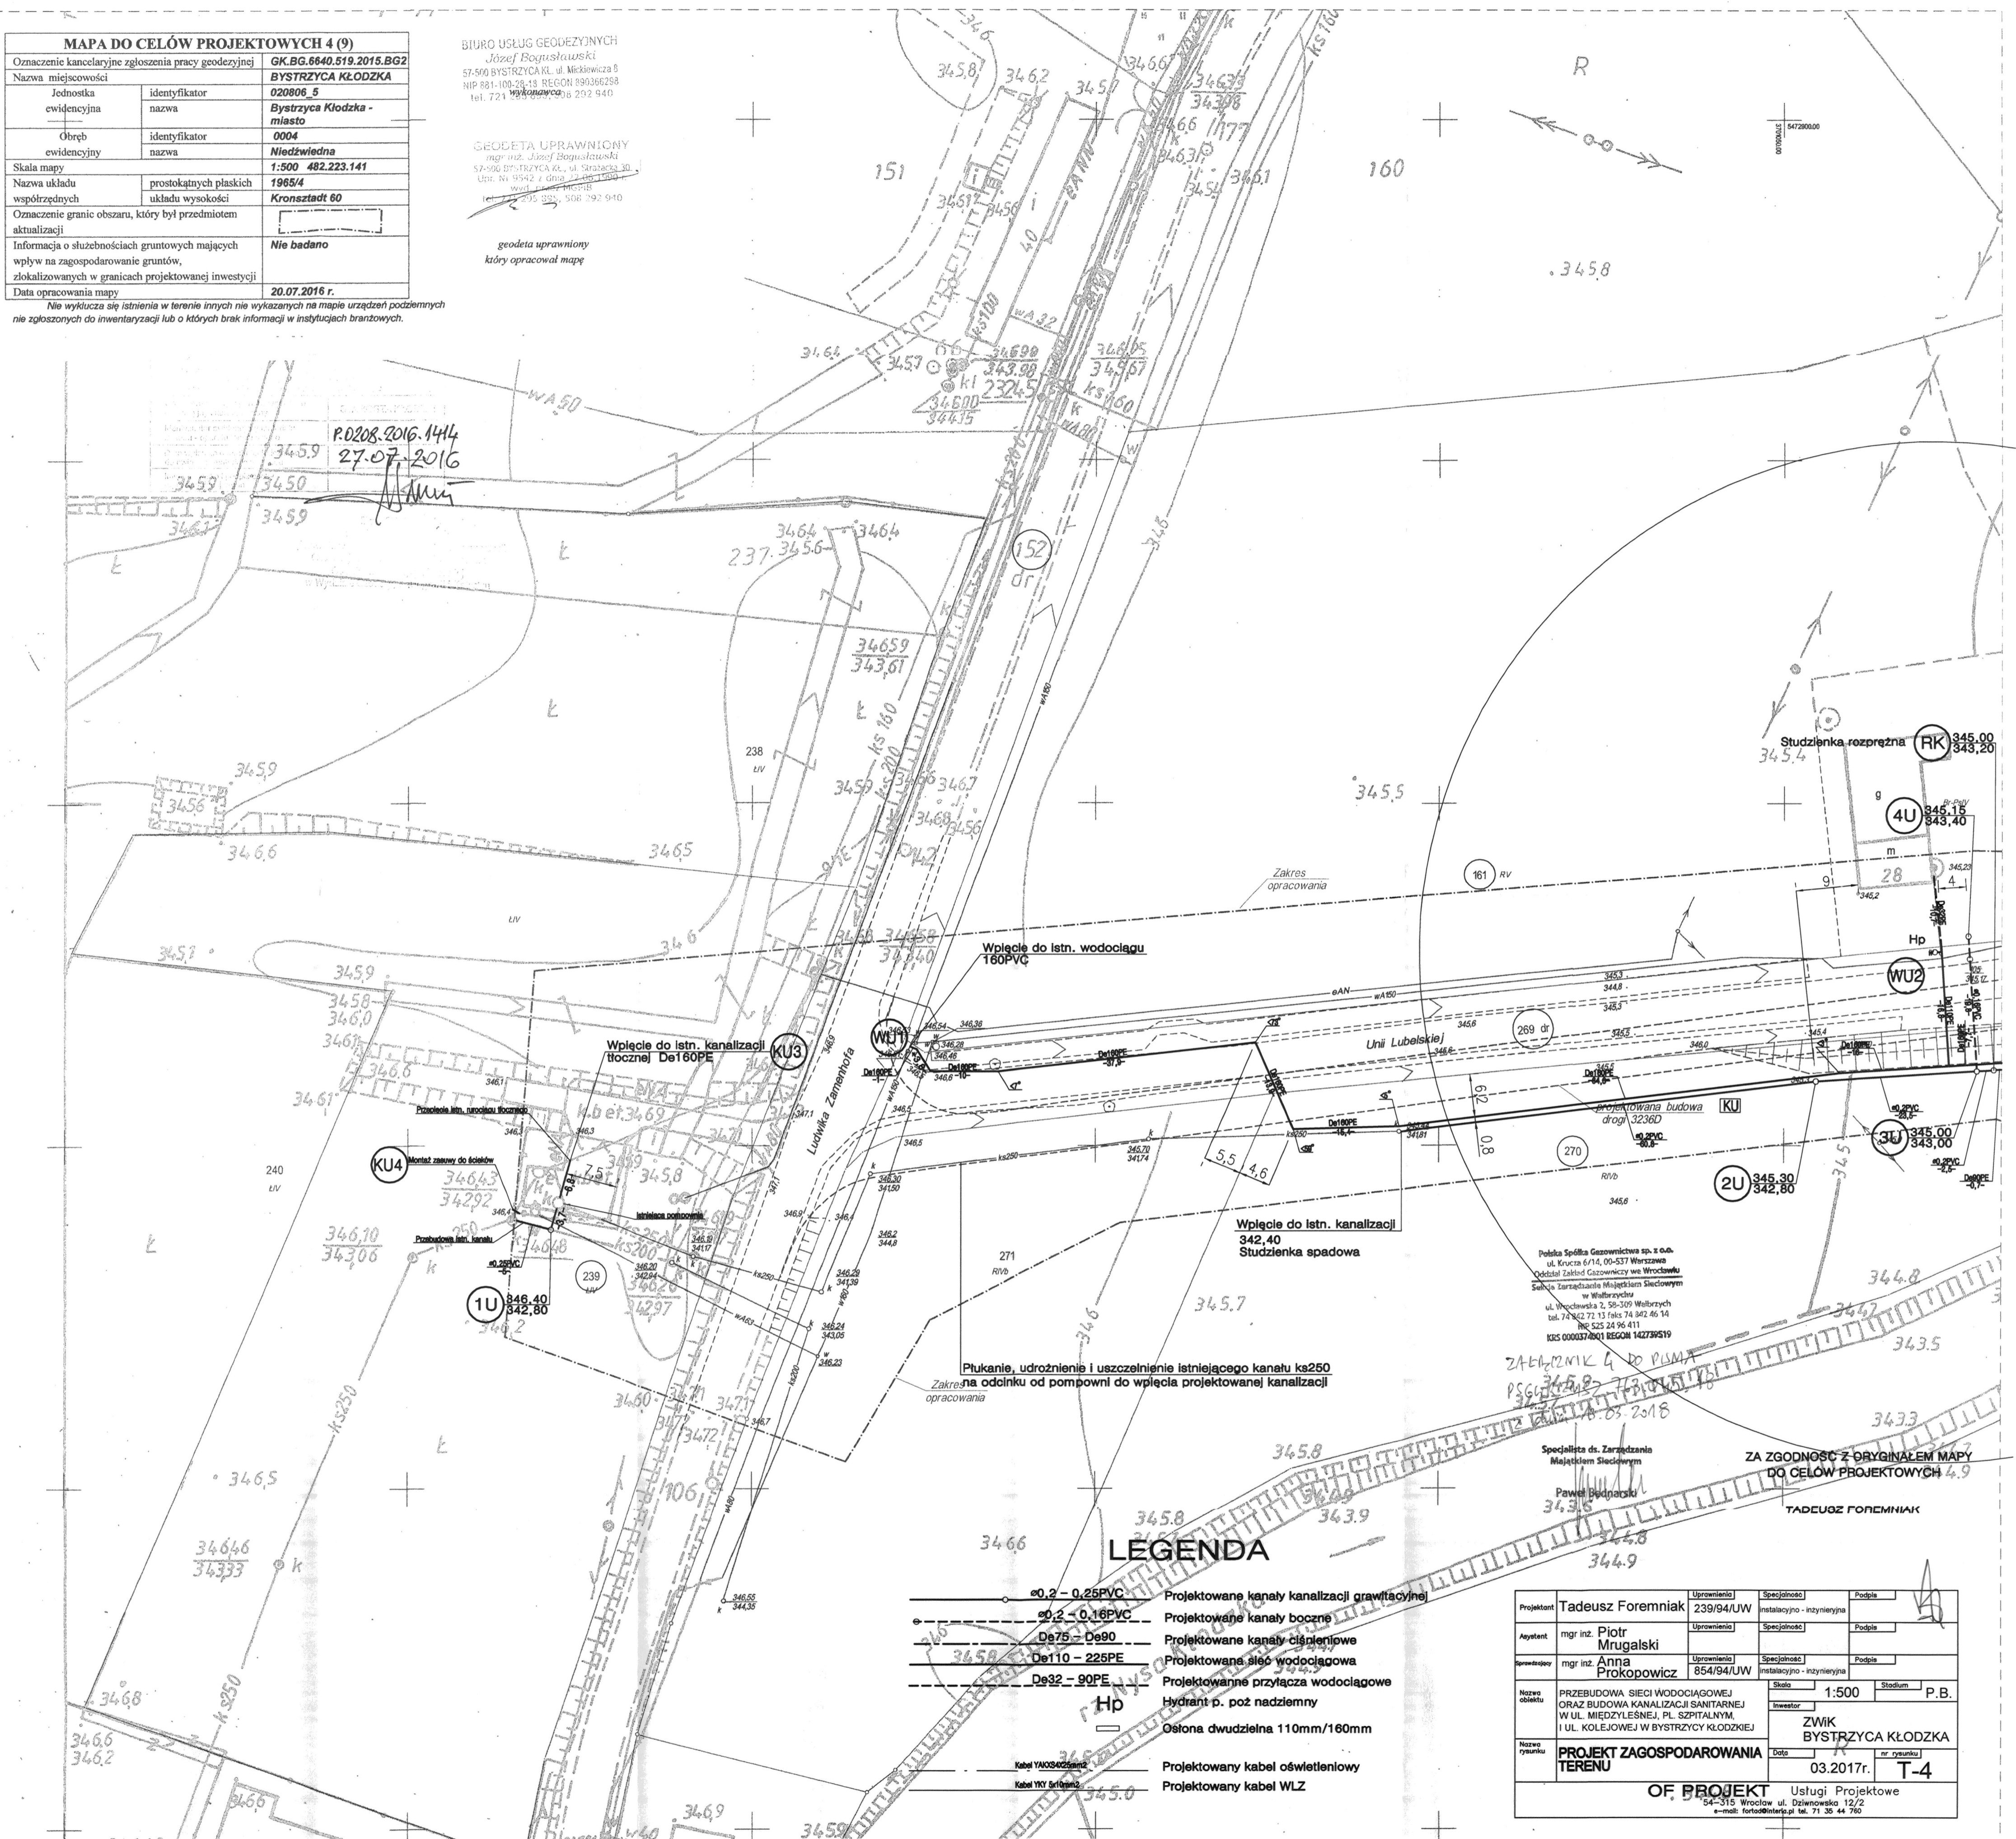

LEGENDA

- 0.2 - 0.25 PVC Projektowane kanały kanalizacji grawitacyjnej
- 0.2 - 0.18 PVC Projektowane kanały boczne
- De75 - De90 Projektowane kanały ciśnieniowe
- De110 - 225 PE Projektowana sieć wodociągowa
- De32 - 90 PE Projektowane przyłącza wodociągowe
- Hp Hydrant p. poz. nadziemny
- Ostona dwudzielna 110mm/160mm
- Kabel VIX0225mm2 Projektowany kabel oświetleniowy
- Kabel VIX 600mm2 Projektowany kabel WLZ

Projektant	Tadeusz Foremniak	Uprawnienie	239/94/UW	Specjalność	Instalacyjno - inżynierska	Podpis
Asystent	mgr inż. Piotr Mrugański	Uprawnienie		Specjalność		Podpis
Przebiegający	mgr inż. Anna Prokopowicz	Uprawnienie	854/94/UW	Specjalność	Instalacyjno - inżynierska	Podpis
Nazwa obiektu	PRZEBUDOWA SIĘCI WODOCIĄGOWEJ ORAZ BUDOWA KANALIZACJI SANITARNEJ W UL. MIĘDZYLESNEJ, PL. SZPITALNYM, I UL. KOLEJOWEJ W BYSTRZYCY KŁODZKIEJ					
Nazwa rysunku	PROJEKT ZAGOSPODAROWANIA TERENU					
		Skala	1:500	Stadium	P.B.	
		Investor	ZWIK BYSTRZYCA KŁODZKA			
		Data	03.2017r.	nr rysunku	T-4	
OF. PROJEKT Usługi Projektowe 54-315 Wrocław ul. Dzierżynowska 12/2 e-mail: fortos@interia.pl tel. 71 35 44 760						