


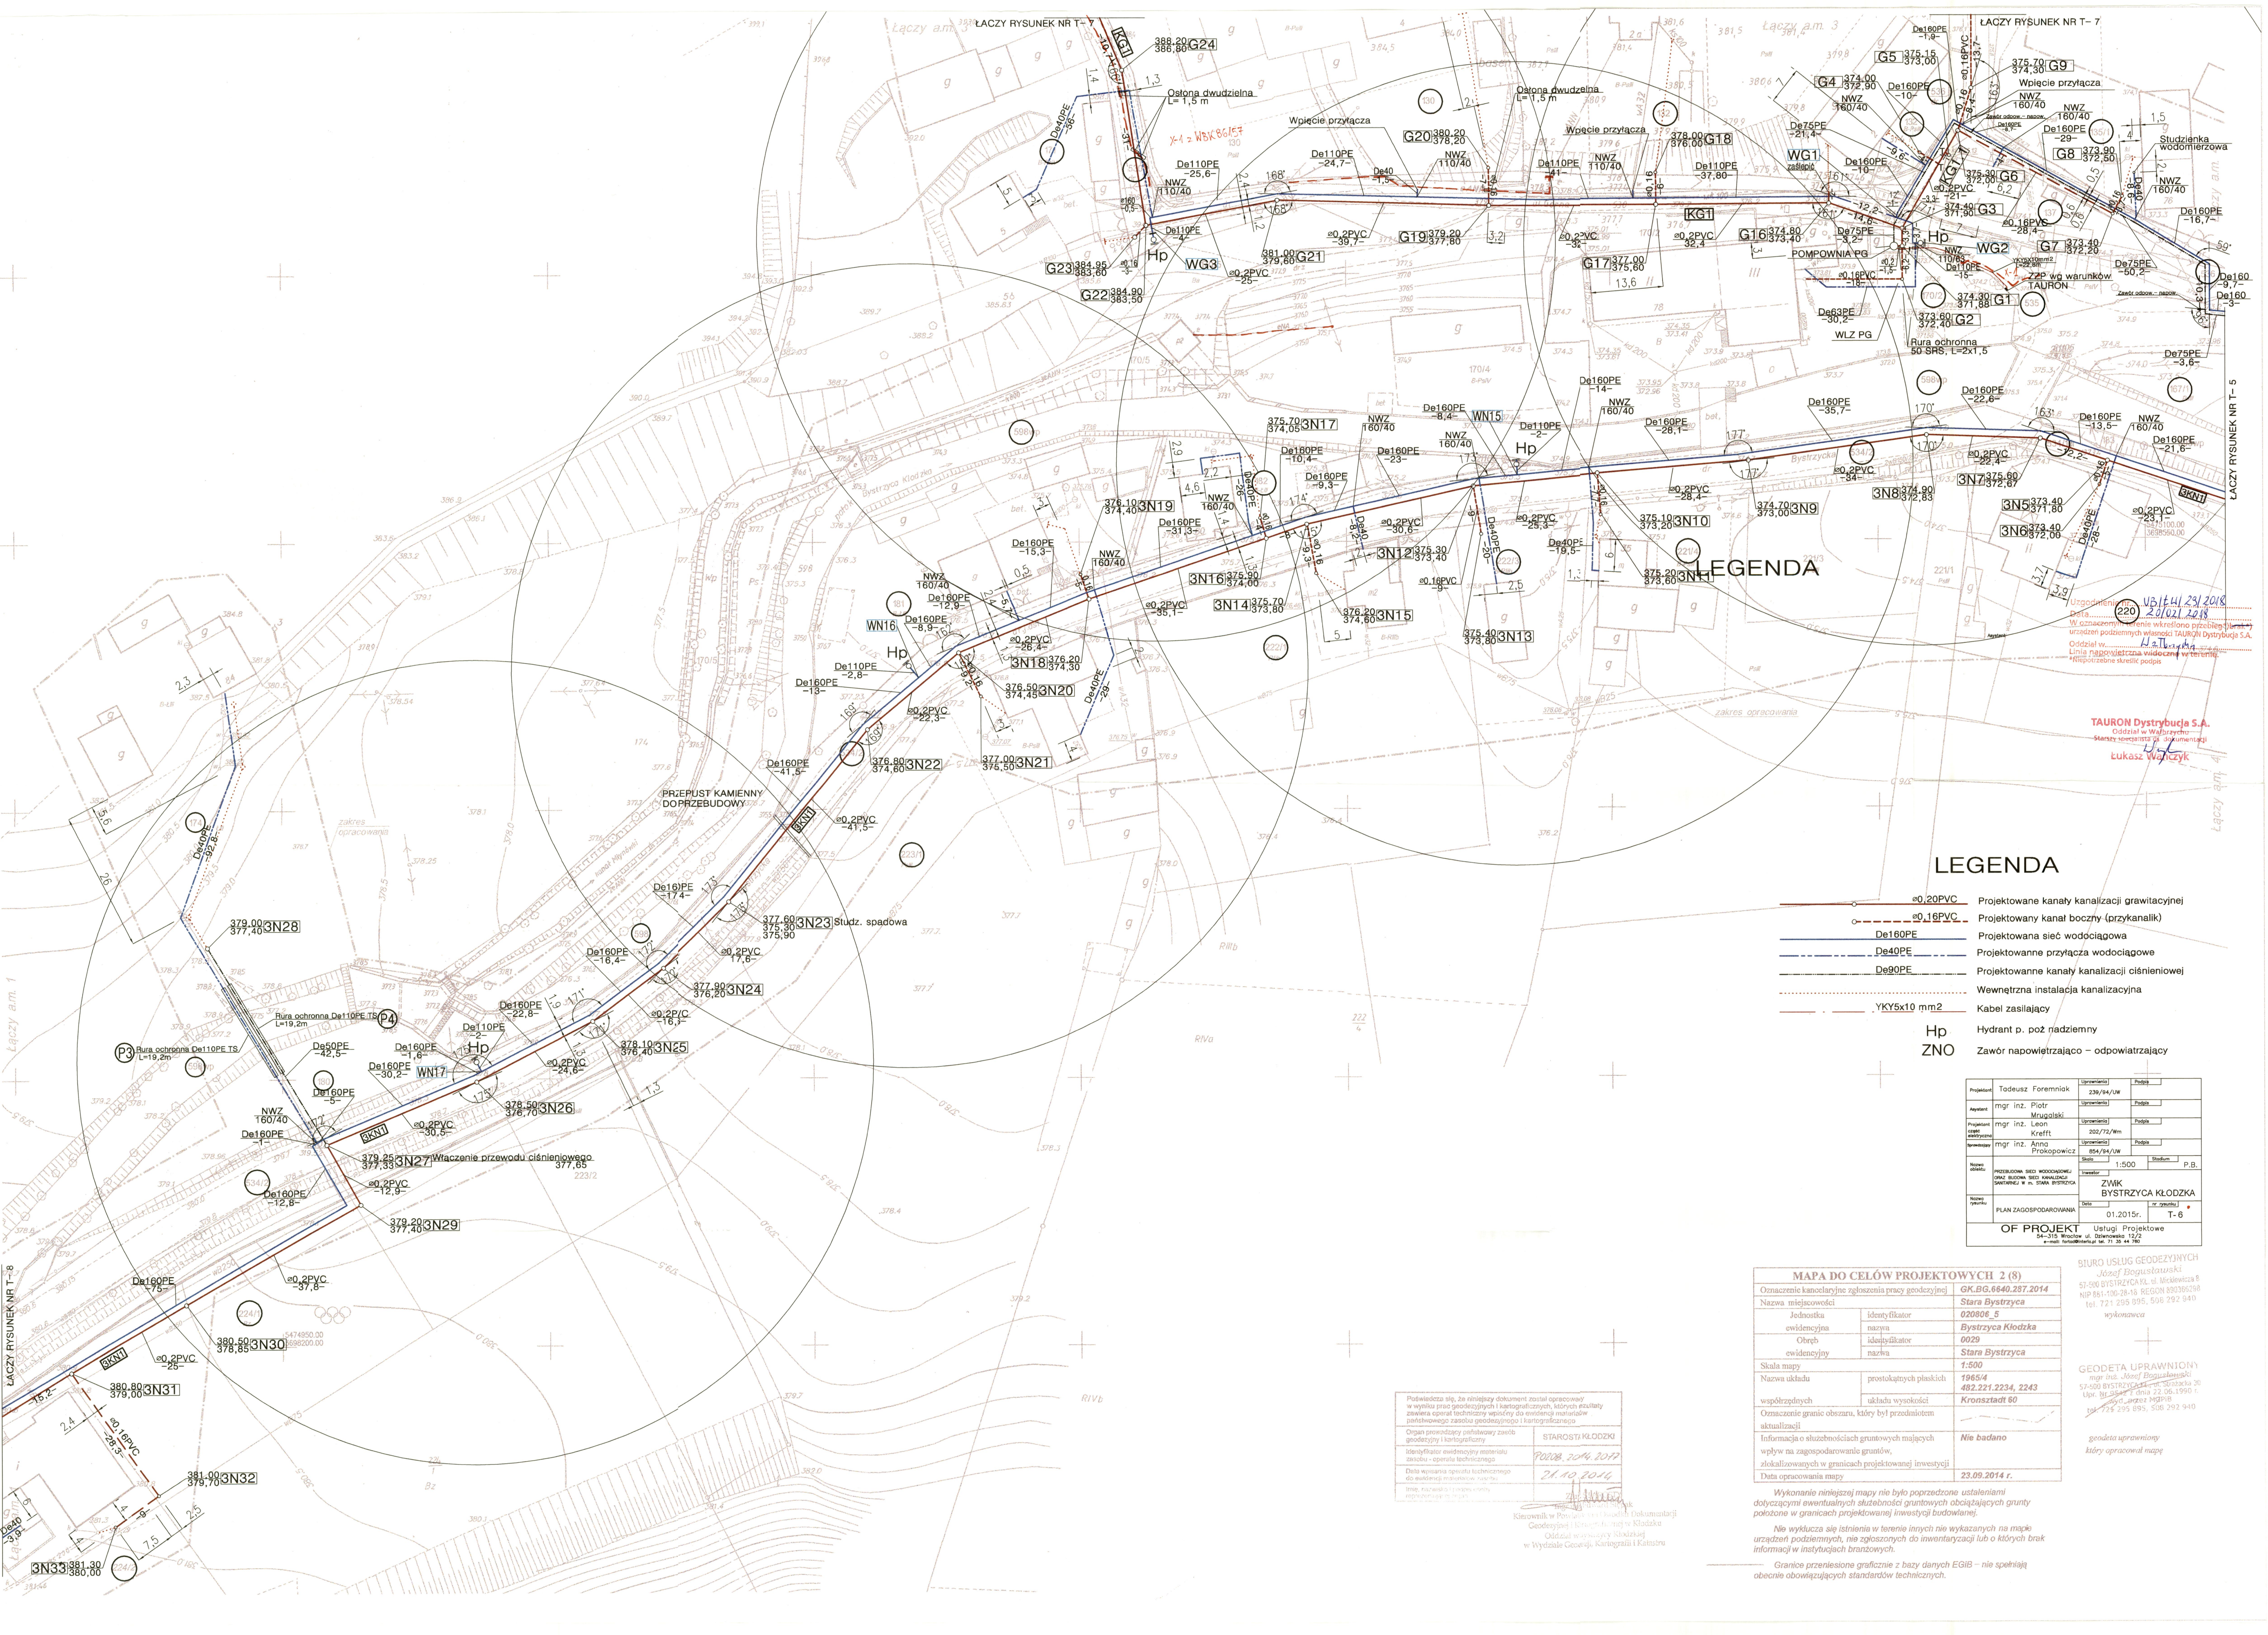

LEGENDA

- $\varnothing 0,20PVC$ — Projektowane kanały kanalizacji grawitacyjnej
- $\varnothing 0,16PVC$ — Projektowany kanał boczny (przykanalik)
- De160PE — Projektowana sieć wodociągowa
- De40PE — Projektowane przyłącza wodociągowe
- De90PE — Projektowane kanały kanalizacji ciśnieniowej
- — Wewnętrzna instalacja kanalizacyjna
- — Kabel zasilający
- Hp — Hydrant p. poź. nadziemny
- ZNO — Zawór napowietrzający – odpowietrzający

Projektant	Todeusz Foremniak	Uprawnienie	236/94/UW	Podpis	
Asystent	mgr inż. Piotr Mysłowski	Uprawnienie		Podpis	
Projektant	mgr inż. Leon Krefft	Uprawnienie	202/72/Wm	Podpis	
Projektant	mgr inż. Anna Prokopowicz	Uprawnienie	454/94/UW	Podpis	
Skala	1:500	Stadium	P.B.		
Nazwa	PLAN ZAGOSPODAROWANIA	Data	01.2015r.	Wzrost	T-6

MAPA DO CELÓW PROJEKTOWYCH 2 (8)	
Oznaczenie kancelaryjne zgłoszenia pracy geodezyjnej	GK.BG.6640.287.2014
Nazwa miejscowości	Stara Bystrzyca
Jednostka	020806_5
Ewidencyjna	Bystrzyca Kłodzka
Obręb	0029
Ewidencyjna	Stara Bystrzyca
Skala mapy	1:500
Nazwa układu	prostokątnych płaskich
współrzędne	482.221.2234, 2243
Oznaczenie grunc. obszaru, który był przedmiotem aktualizacji	Kronstadt 60
Informacja o służebnościach gruntowych mających wpływ na zagospodarowanie gruntów, zlokalizowanych w granicach projektowanej inwestycji	Nie badano
Data opracowania mapy	23.09.2014 r.

Polewaczka słu. ze niniejszym dokumentem został opracowany w wyniku prac geodezyjnych i kartograficznych, których rezultaty zawiera opisać techniczny wpisany do ewidencji map i planów podlegających zapisu geodezyjnego i kartograficznego.

Organ prowadzący całonocny zapis geodezyjny i kartograficzny

Identyfikator ewidencji map

Identyfikator ewidencji map

Data wykonania projektu technicznego

Imię, nazwisko i podpis osoby odpowiedzialnej za mapę

STAROSTA KŁODZKI

POLSKA 2014

21.10.2014

Kierownik w Powiatowym Biurze Dokumentacji Geodezyjnej i Kartograficznej Oddział w Wydziale Geodezyjnym i Kartograficznym w Wydziale Geodezyjnym i Kartograficznym

BIURO USŁUG GEODEZYJNYCH

Janusz Bogusławski

57-500 BYSTRZYCA, ul. Mickiewicza 8

NIP 851-106-28-16 REGON 85036258

tel. 721 255 895, 508 292 940

wykonalność

GEODETA UPRAWNIONY

mgr inż. Janusz Bogusławski

57-500 BYSTRZYCA, ul. Mickiewicza 8

wpisany do ewidencji map i planów podlegających zapisu geodezyjnego i kartograficznego

geodeta uprawniony

który opracował mapę