


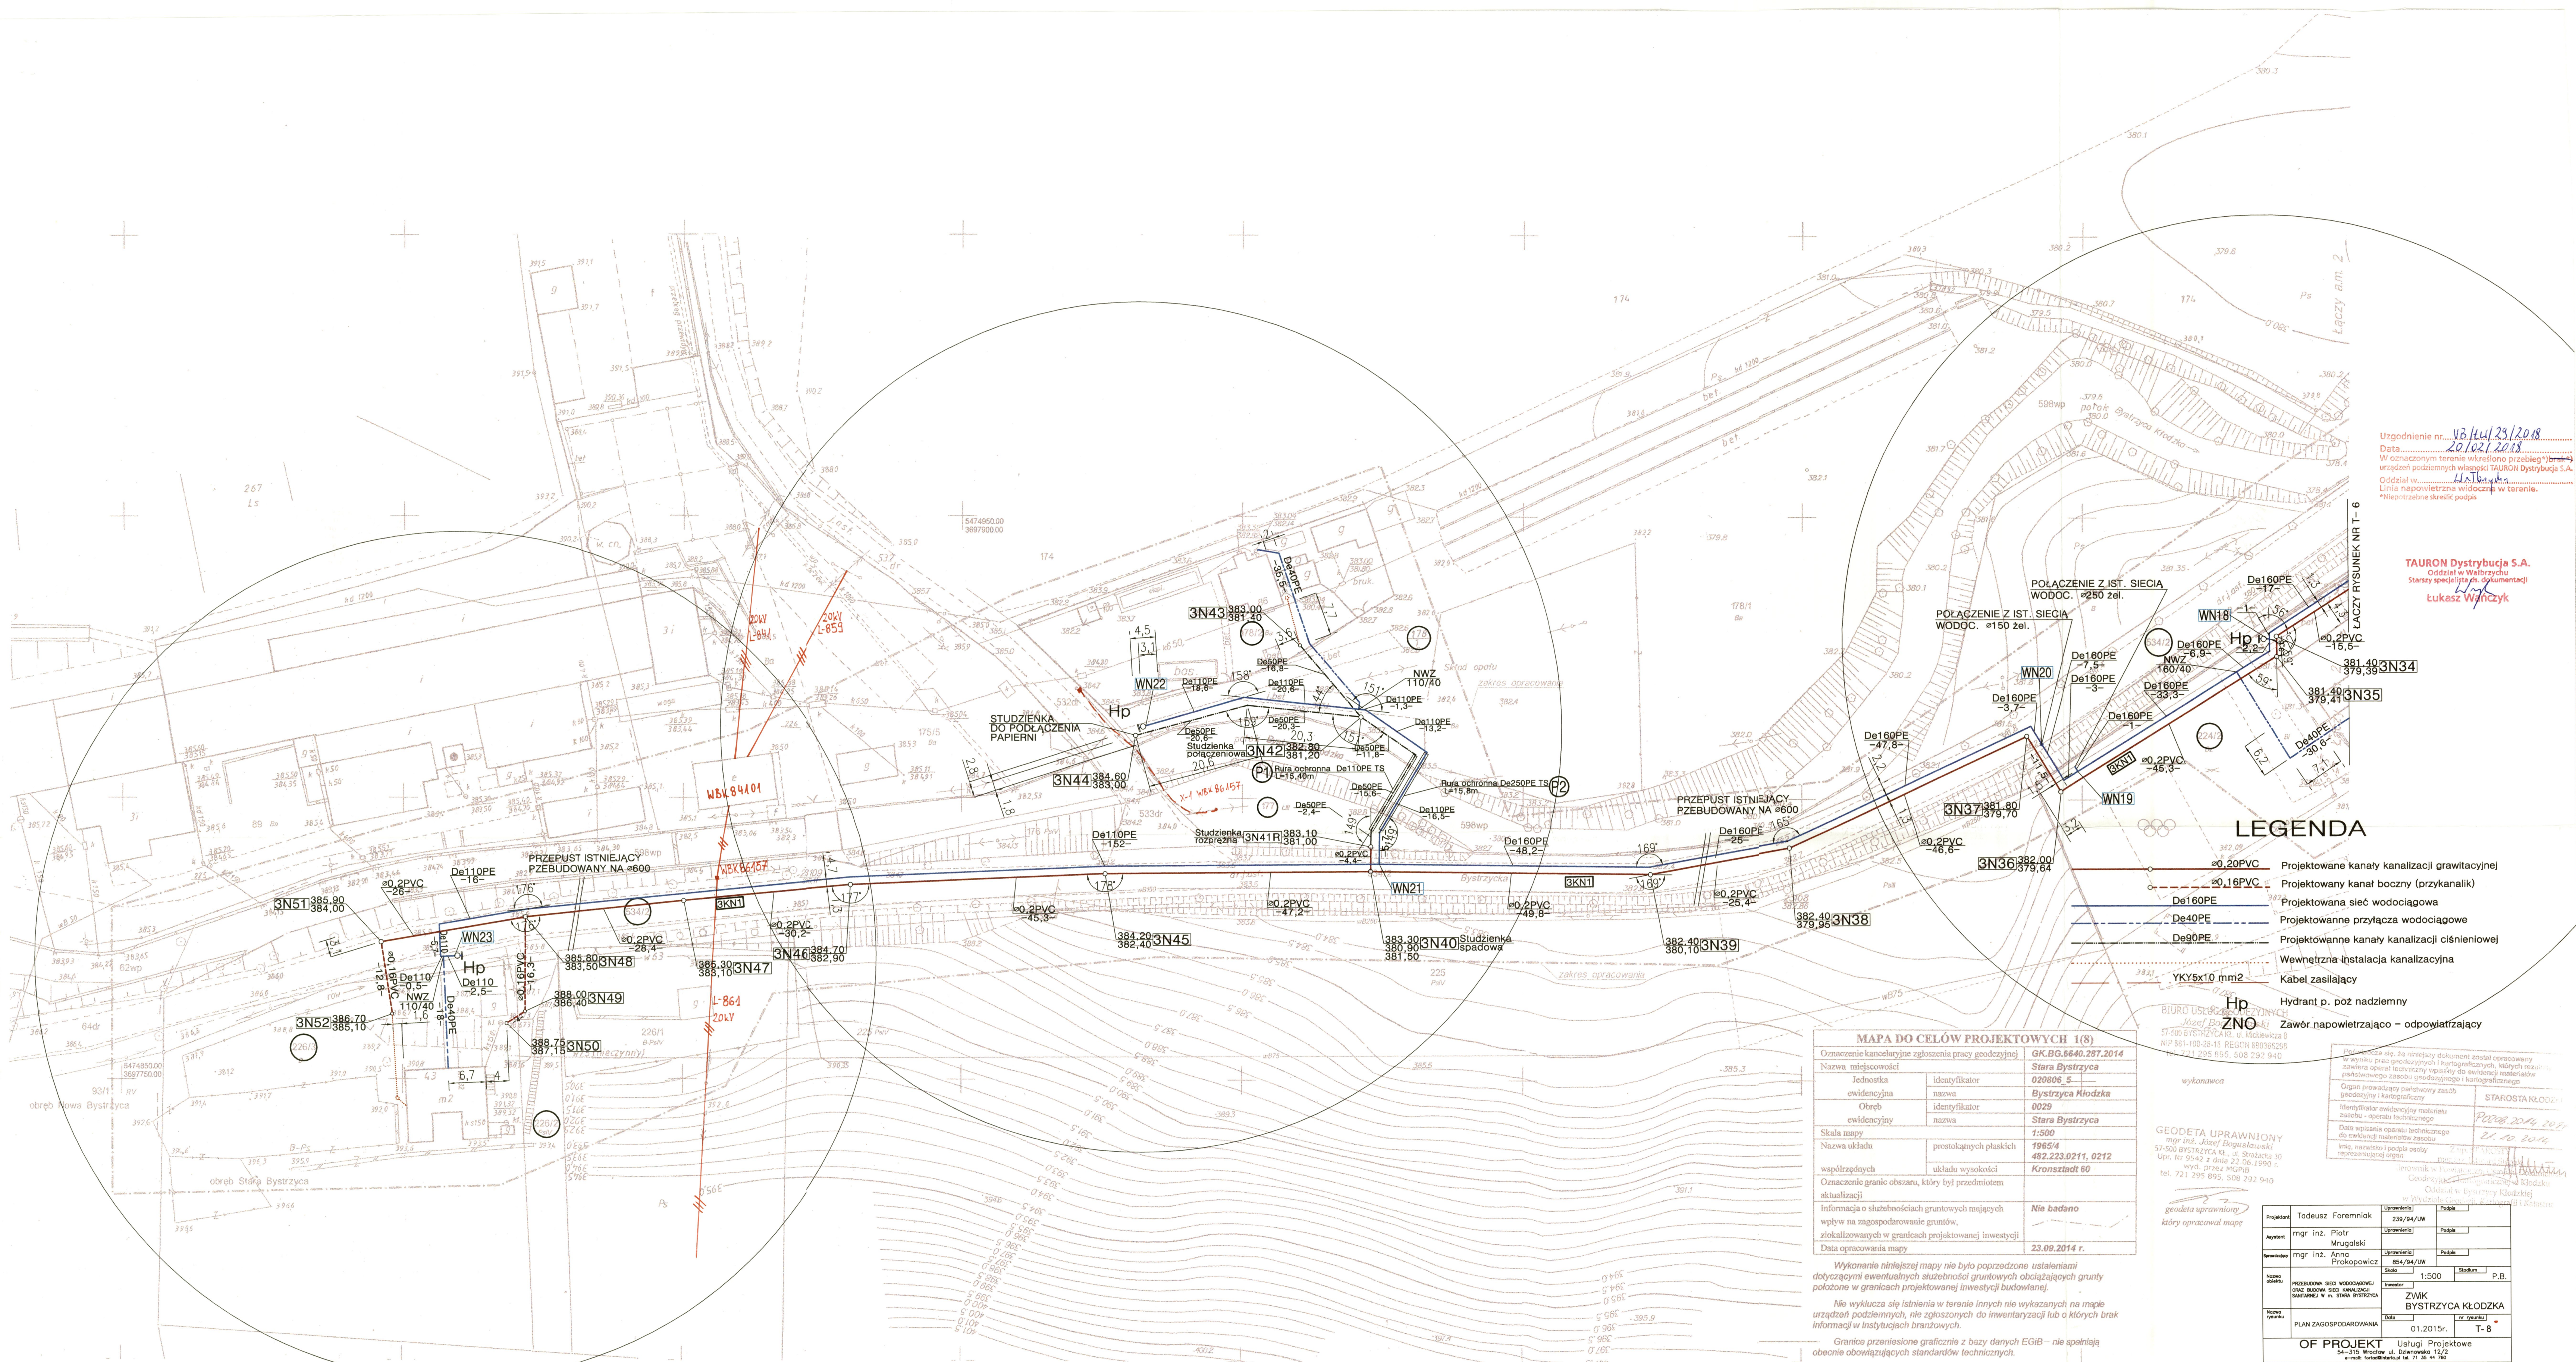

Uzgodnienie nr. VB.144/23/2018
Data: 20.02.2018
W oznaczonym terenie wykonano przebieg linii
urządzeń podziemnych własności TAURON Dystrybucja S.A.
Oddział w: Wałbrzychu
Linia napowietrzna widoczna w terenie.
*Współrzędne skrajnie podjęte

TAURON Dystrybucja S.A.
Oddział w Wałbrzychu
Stary specjalista ds. dokumentacji
Łukasz Wąnczyk

LEGENDA

- 0.20PVC — Projektowane kanały kanalizacji grawitacyjnej
- - - 0.16PVC - - - Projektowany kanał boczny (przykanalik)
- De160PE — Projektowana sieć wodociągowa
- De40PE — Projektowane przyłącza wodociągowe
- De90PE — Projektowane kanały kanalizacji ciśnieniowej
- - - KY5x10 mm2 - - - Wewnętrzna instalacja kanalizacyjna
- Hp — Kabel zasilający
- ZNO — Hydrant p. poż. nadziemny
- — Zawór napowietrzający - odpowietrzający

MAPA DO CELÓW PROJEKTOWYCH 1:8)		
Oznaczenie kancelaryjne zgłoszenia pracy geodezyjnej	GK.BG.6640.287.2014	
Nazwa miejscowości	Stara Bystrzyca	
Jednostka	identyfikator	0208006_5
evidencyjna	nazwa	Bystrzyca Kłodzka
Obwód	identyfikator	0029
evidencyjny	nazwa	Stara Bystrzyca
Skala mapy	1:500	
Nazwa układu	prostokątnych płaskich	1985/4
współrzędnych	układu wysokości	482.223.0211, 0212
Oznaczenie granic obszaru, który był przedmiotem aktualizacji	Kronstadt 80	
Informacja o służebnościach gruntowych mających wpływ na zagospodarowanie gruntów, zlokalizowanych w granicach projektowanej inwestycji	Nie badano	
Data opracowania mapy	23.09.2014 r.	

Wykonanie niniejszej mapy nie było poprzedzone ustaleniami dotyczącymi ewentualnych służebności gruntowych obciążających grunty położone w granicach projektowanej inwestycji budowlanej.

Nie wykłucza się istnienia w terenie innych nie wykazanych na mapie urządzeń podziemnych, nie zgłoszonych do inwentaryzacji lub o których brak informacji w instytucjach branżowych.

Granice przeniesione graficznie z bazy danych EGiB - nie spełniają obecnie obowiązujących standardów technicznych.

BIURO USŁUG GEODEZYJNYCH
Józef Bogusławski
57-500 BYSTRZYCA KŁ., ul. Mickiewicza 8
NIP 581-109-28-18 REGON 590365258
tel. 721 295 895, 508 292 940

wykonawca

GEODETA UPRAWNIONY
mgr inż. Józef Bogusławski
57-500 BYSTRZYCA KŁ., ul. Słowackiego 39
Upr. Nr 9542 z dnia 22.06.1999 r.
wyd. przez MGPiB
tel. 721 295 895, 508 292 940

geodeta uprawniony
który opracował mapę

Przebieg linii, do niniejszego dokumentu został opracowany w wyniku pracy geodezyjnych i kartograficznych, których rezultatem jest plan sytuacyjny, który stanowi część dokumentacji projektowej i kartograficznej.

Organ prowadzący państwowy zasób geodezyjny i kartograficzny

Identyfikator ewidencyjny materiału zasadniczego - operacji technicznej

Data wpisania operacji technicznej do ewidencji materiałów zasadniczych

Linie, nazwiska i podpisy osoby reprezentujące organ

STAROSTA KŁODZKI

20.02.2014

Geodezyjne i Kartograficzne			
Projektant	Tadeusz Foremniak	Uprawnienia	239/94/UW
Asystent	mgr inż. Piotr Mrugański	Uprawnienia	Podpis
Opis	mgr inż. Anna Prokopowicz	Uprawnienia	254/94/UW
Skala	1:500	Stadium	P.B.
Nazwa projektu	PLAN ZAGOSPODAROWANIA		
ZWK BYSTRZYCA KŁODZKA		T-8	
OF PROJEKT		Usługi Projektowe	
54-315 Wrocław ul. Dzielności 12/2		e-mail: biuro@biuroprojekt.pl tel. 71 35 44 760	