


- Przedłożona do uzgodnienia
 - Na terenie podlegającym podziałowi nieruchomości
- Wykonania robót
 - Przed przystąpieniem do robót w terenie
 - Przed przystąpieniem do robót w terenie
 - W przypadku uszeregowania kosztów
- Sieć SPK w...*


MAPA SYTUACYJNO-WYSOKOŚCIOWA DO CELÓW PROJEKTOWYCH


Skala 1:500

sporządzona na podstawie mapy zasadniczej A.M. 482.223.0433, 0434, 0911, 0912, 0913, 0914 oraz pomiaru aktualizacyjnego kerg. 064.02-059/2009

woj. dolnośląskie
 m. Bystrzyca Kłodzka
 obr. Centrum

BIURO USŁUG GEODEZYJNYCH
 mgr inż. Józef Bogusławski

GEODETA UPRAWNIONY
 mgr inż. Józef Bogusławski

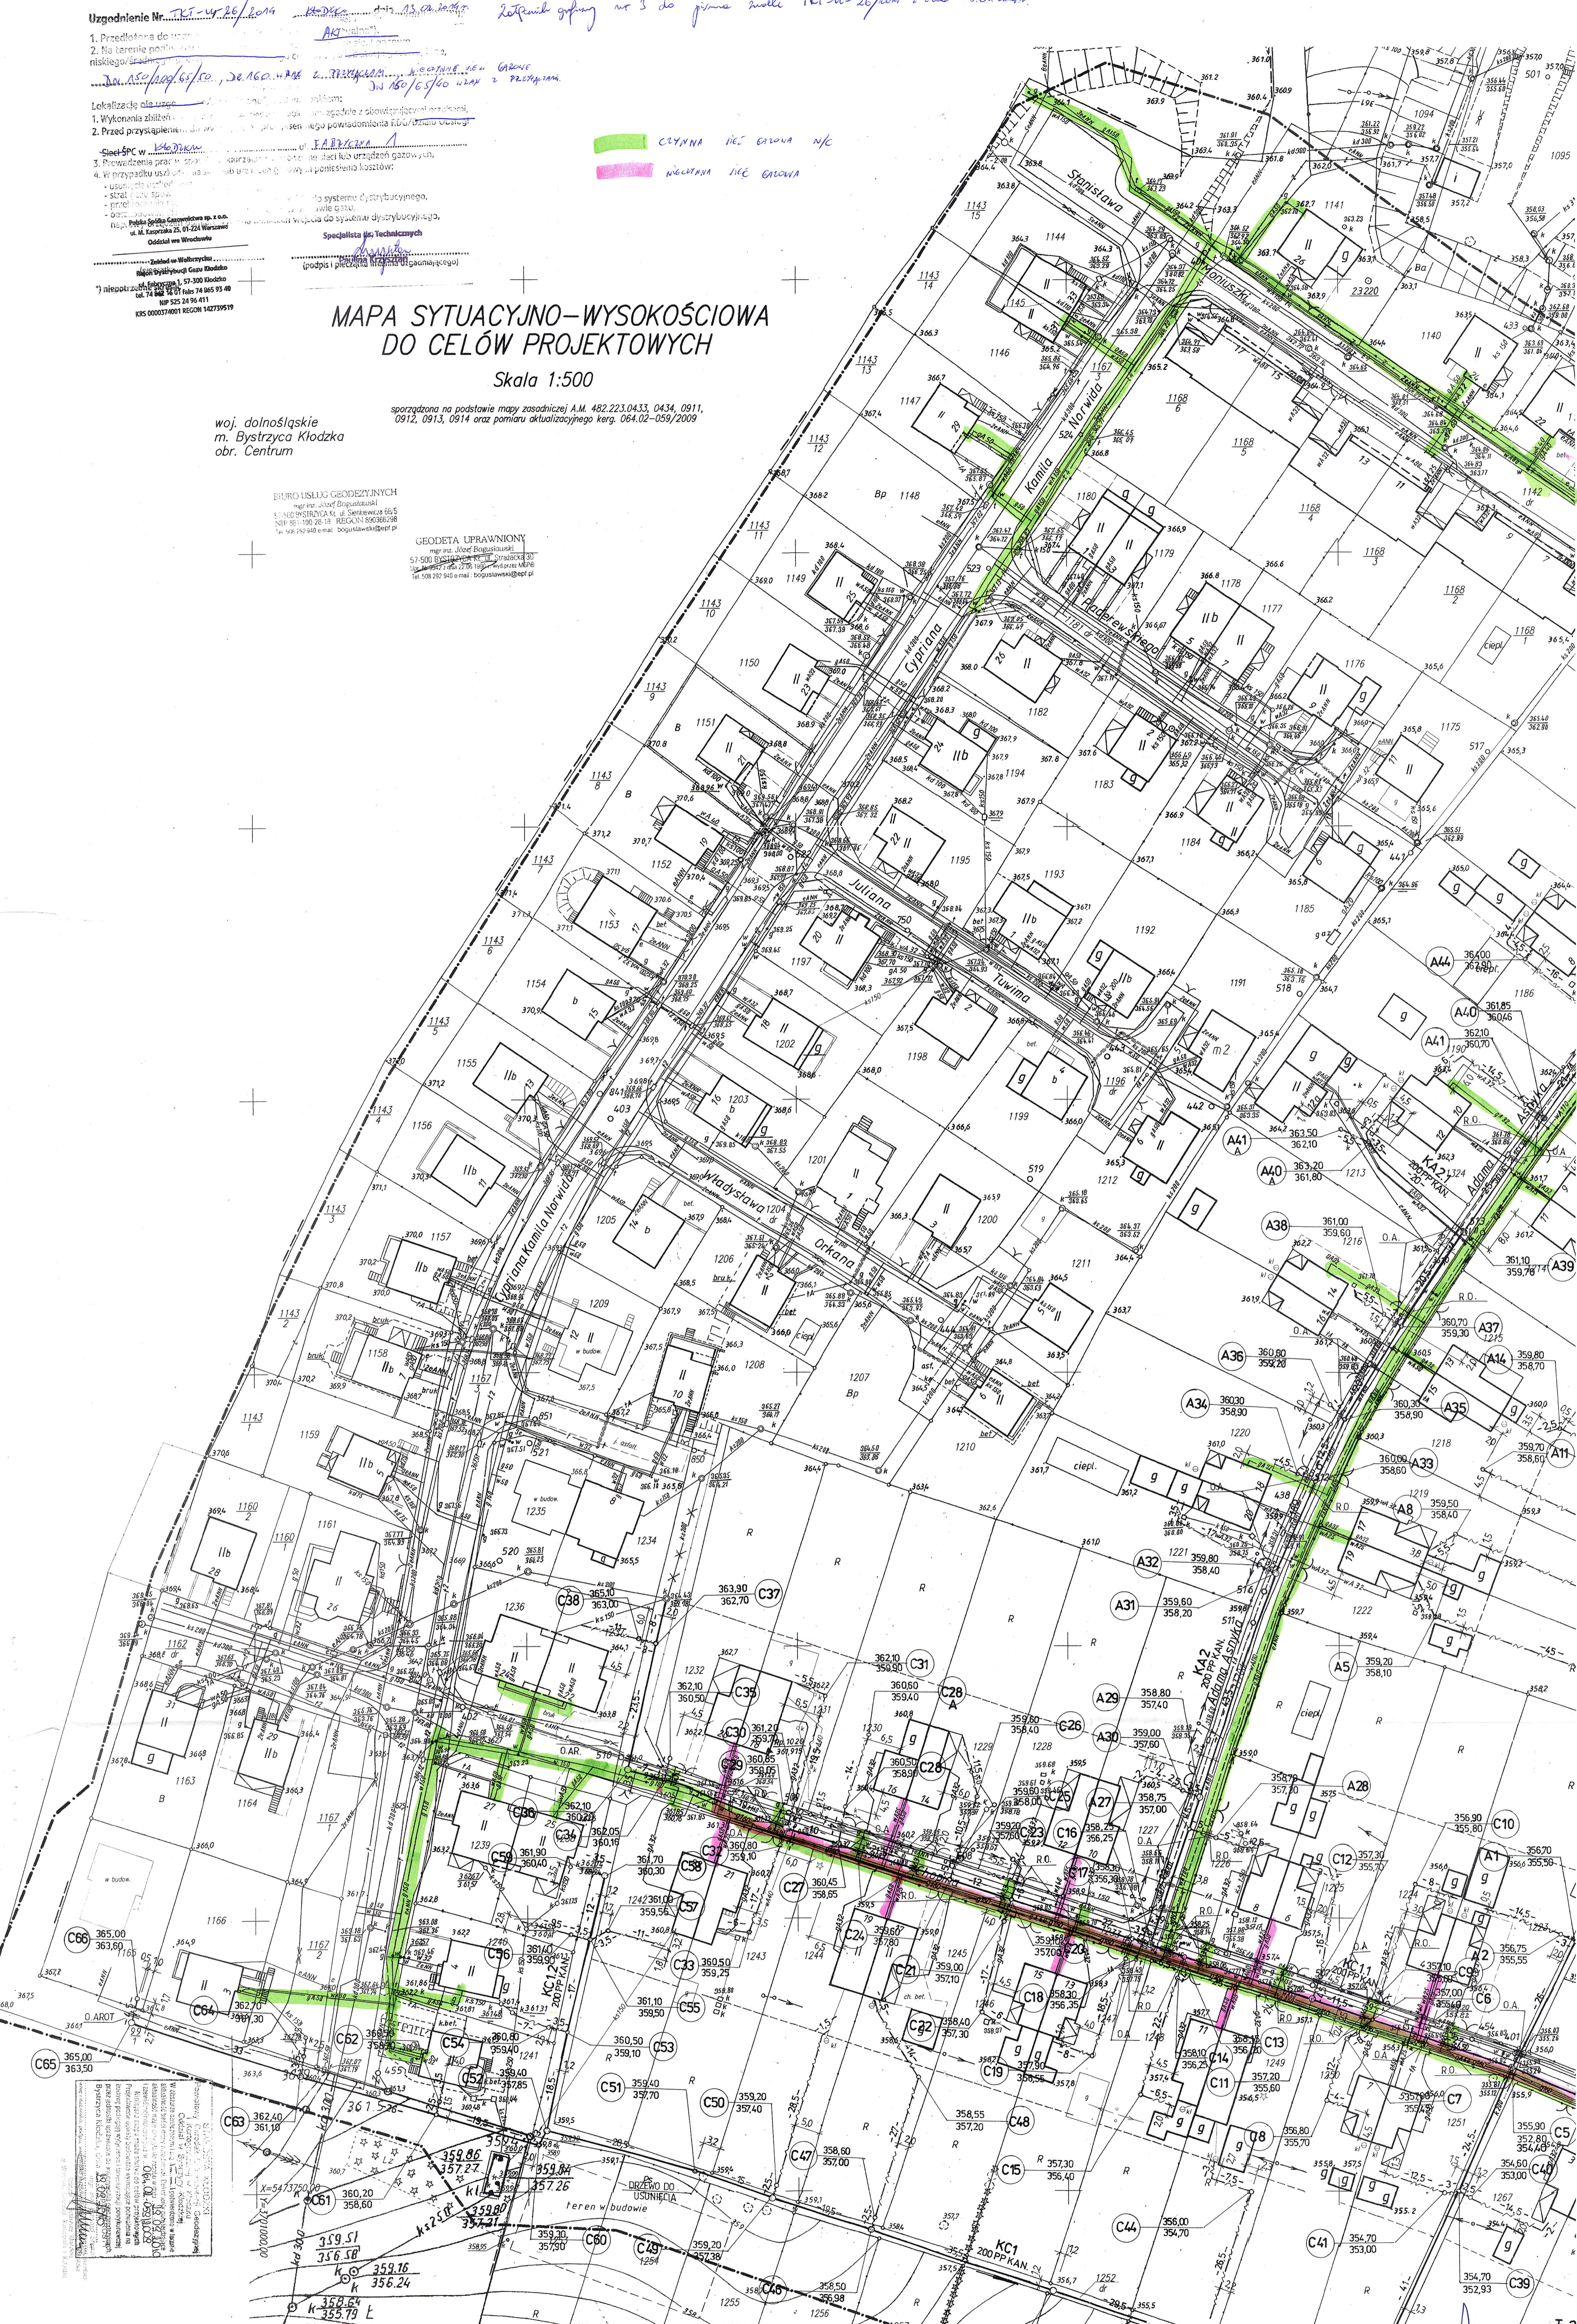



Projektant	Tadeusz Foreniah	230941/W	
Asystent	mgr inż. Piotr Mironiński		
Sprawdzący	mgr inż. Anna Protokopowicz	85494/U/W	
Nazwa obiektu	Kanalizacja sanitarna w ul. Zamenhoffa oraz przyłącznych (Osiedle Asnyka) w Bystrzycy Kłodzkiej	Skala	1:500
Nazwa rysu	PLAN ZAGOSPODAROWANIA	Stadium	P.B.
Data	02.2011	Investor	ZWIK Bystrzyca Kłodzka
Nr rys.	T - 3		
OF PROJEKT Usługi Projektowe 54-318 Wrocław ul. Dąbrowska 12/2 e-mail: fortad@interia.pl tel. 071 35 44 670			