


MAPA SYTUACYJNO-WYSOKOŚCIOWA DO CELÓW PROJEKTOWYCH

Skala 1:500

sporządzona na podstawie mapy zasadniczej A.M. 482.223.091.093
oraz pomiaru aktualizacyjnego KERG 064.05-007/2010

woj. dolnośląskie
m. Bystrzyca Kłodzka
obr. Stara Bystrzyca

GEOMETRA I PRAWNIONY
mgr inż. Jurek Bogusławski
57-500 Bystrzyca Kłodzka, ul. Strzeżacka 30
tel. 71 35 44 87
e-mail: boguslawski@op.pl

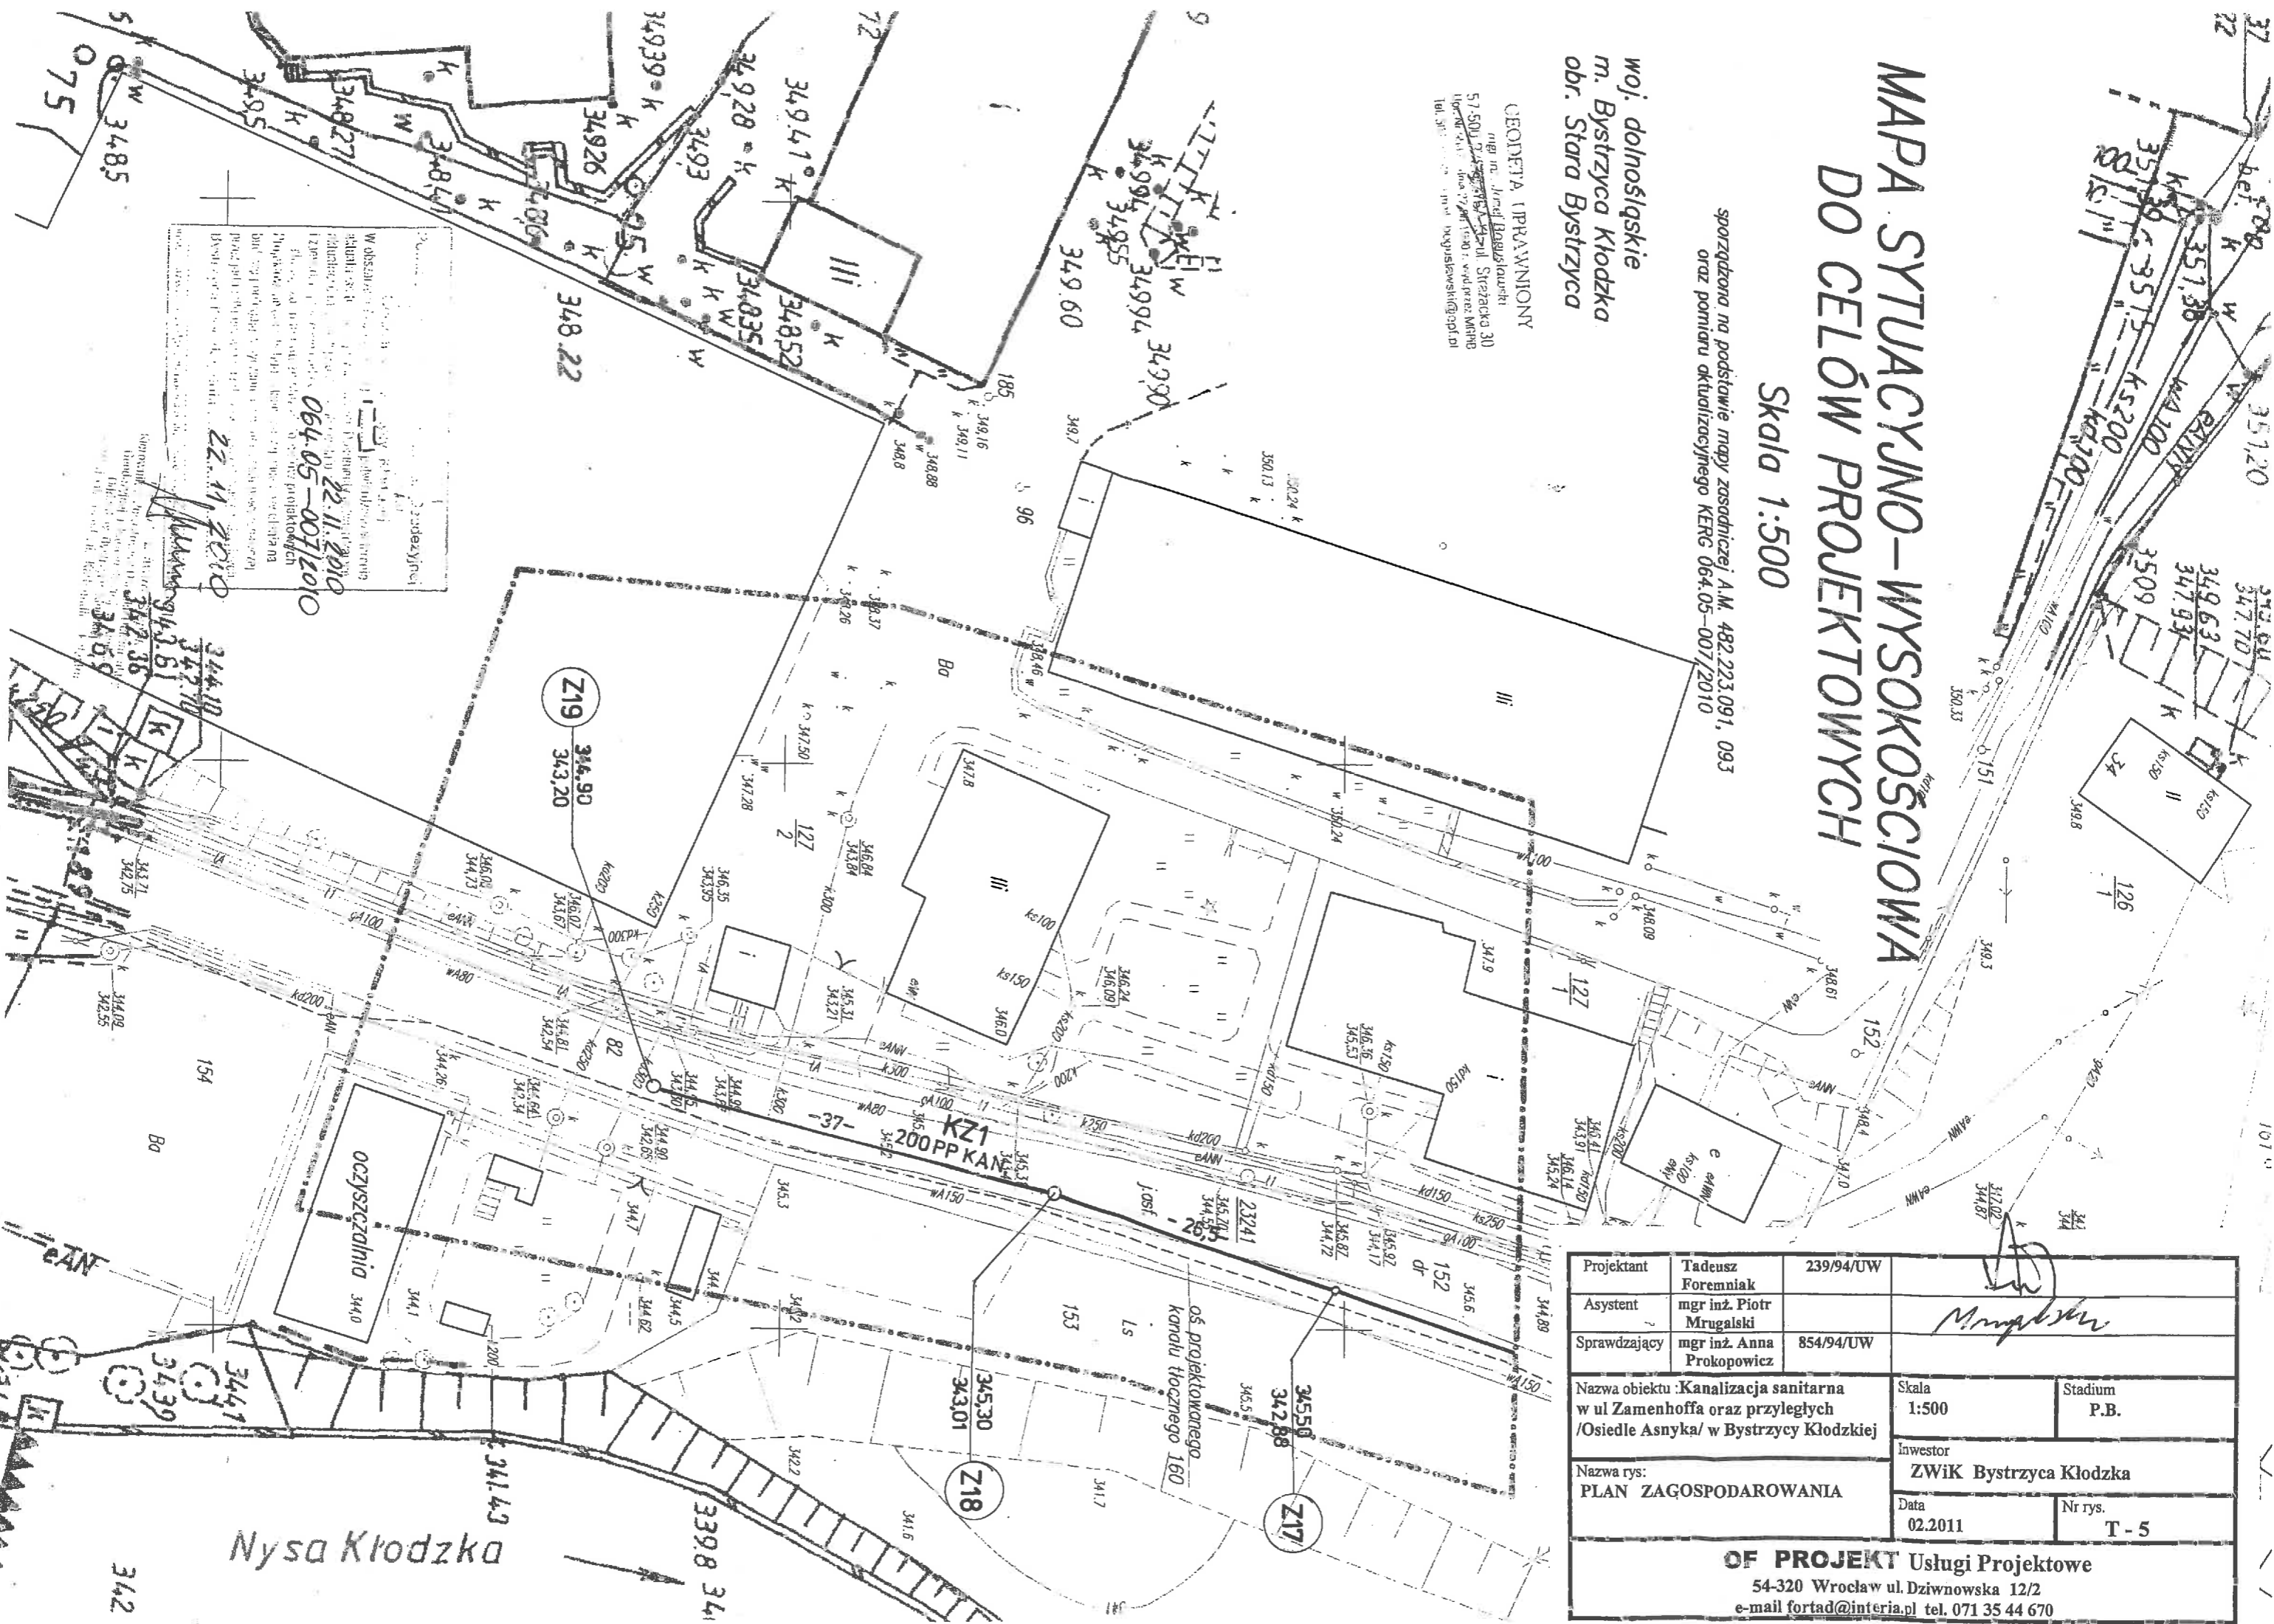

W obszarze...
22.11.2010
064.05-007/2010
22.11.2010

Projektant	Tadeusz Foremniak	239/94/UW	<i>M. Mrugałski</i>
Asystent	mgr inż. Piotr Mrugałski		
Sprawdzający	mgr inż. Anna Prokopowicz	854/94/UW	
Nazwa obiektu :Kanalizacja sanitarna w ul. Zamenhoffa oraz przyległych /Osiedle Asnyka/ w Bystrzycy Kłodzkiej			Skala 1:500
Nazwa rysu: PLAN ZAGOSPODAROWANIA			Stadium P.B.
			Investor ZWIK Bystrzyca Kłodzka
			Data 02.2011
			Nr rys. T-5
OF PROJEKT Usługi Projektowe 54-320 Wrocław ul. Dziwnowska 12/2 e-mail fortad@interia.pl tel. 071 35 44 670			